

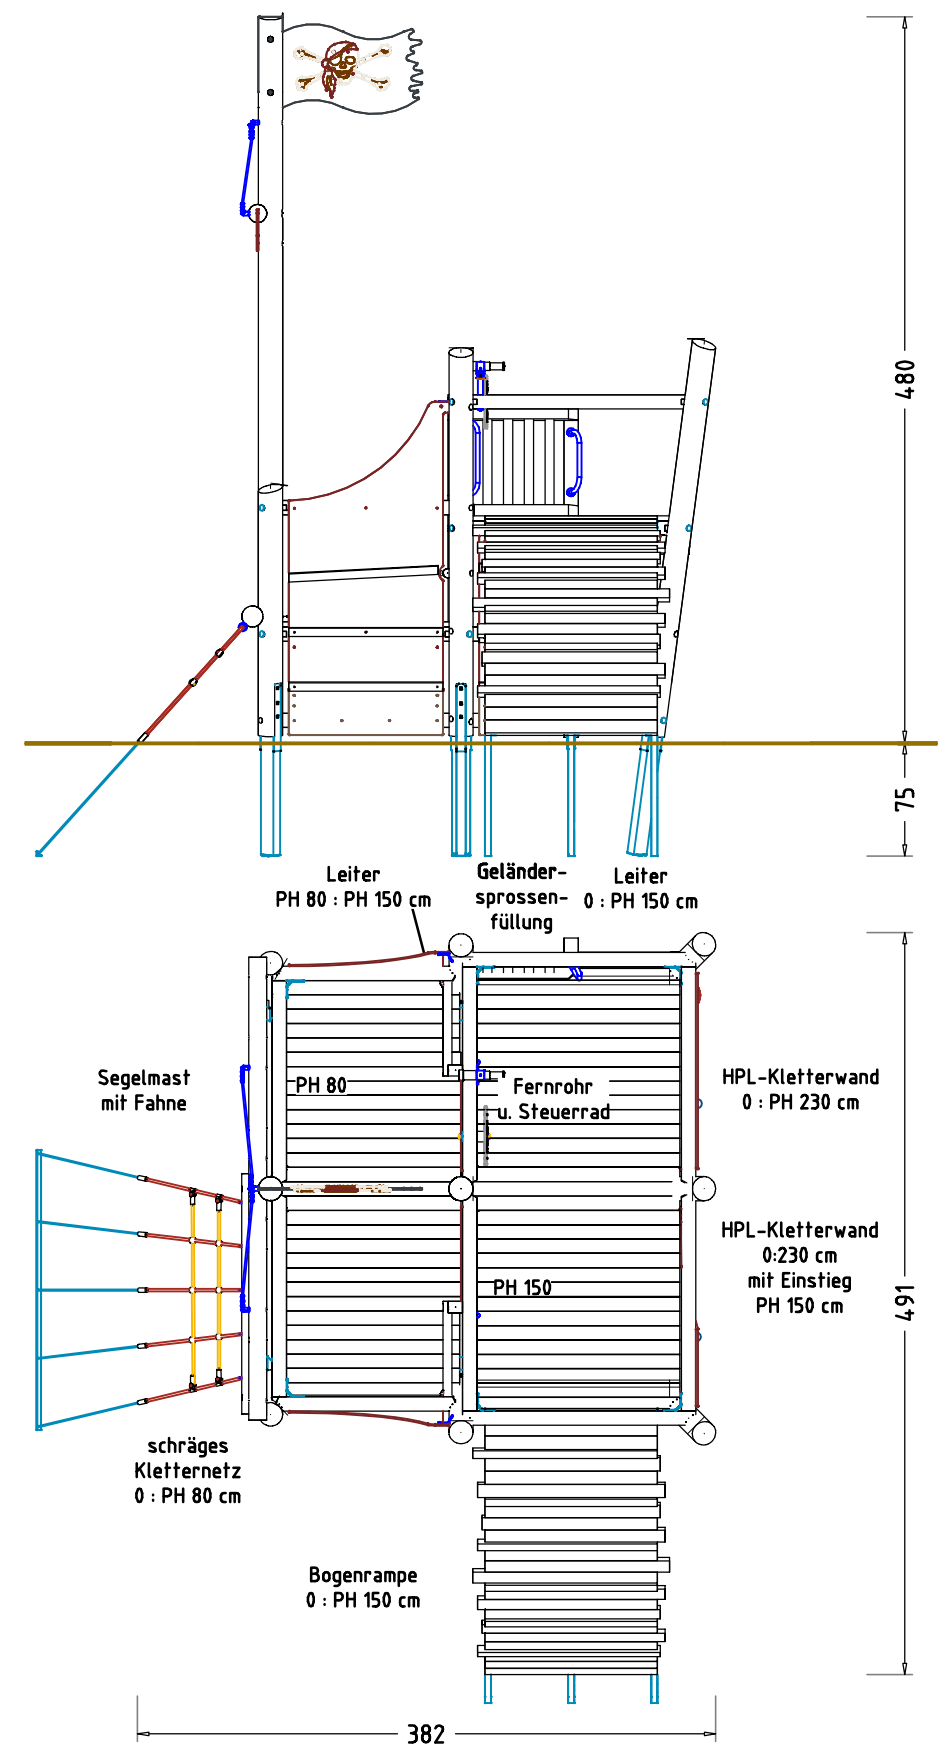
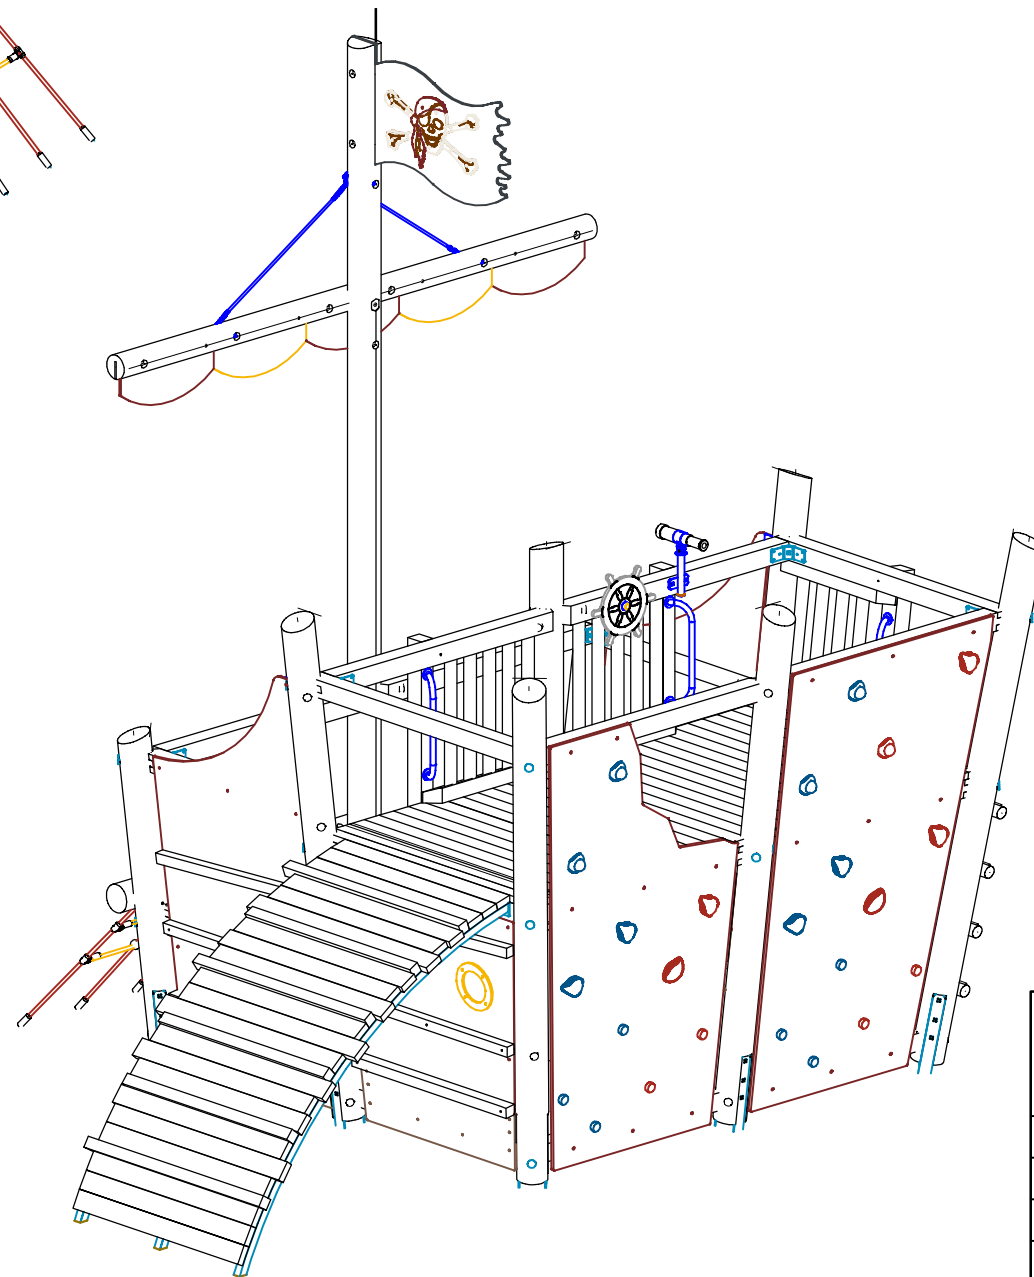


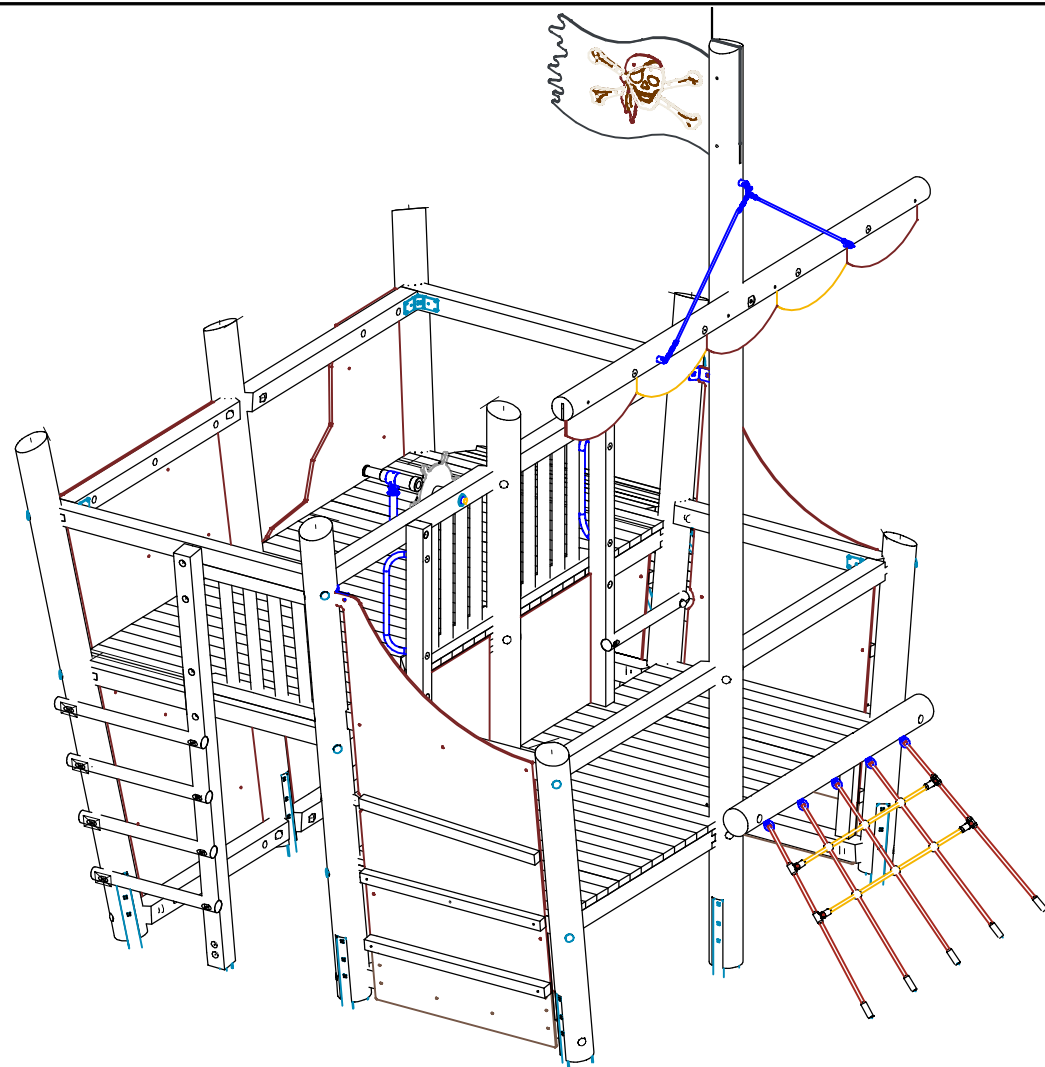

Piratenheck Leone 1740		Auftraggeber:		AB/AG-Nr.:	
EM-S3-1740-G1-xx-xx		Bauvorhaben:		bvn: 83208	
Plannummer /-inhalt: Übersichtsplan		Format: DIN A3	Maßstab: 1: 50	Maßeinheit: cm	Blatt: 3D-1v1
Werkstoff/Behandlung:			Norm: EN 1176, EN 1177		Toleranzen nach DIN: ISO-2768-c
Zeichner: J. Steinhäuser	Datum: 18.01.2022	Spielplatzgeräte Maier Ernst Maier Spielplatzgeräte GmbH Wasserburger Str. 70, D-83352 Altenmarkt a. d. Alz Tel. +49.(0)862150 82-0, Fax +49.(0)862150 82-11 www.spielplatzgeraete-maier.com www.spgm-power.com			
Geprüft: J. Seel	Datum: 24.02.2022				
Index: 220118	Diese Zeichnung ist unser geistiges Eigentum. Sie darf ohne unsere schriftliche Einwilligung weder kopiert, verwertet, noch dritten Personen zugänglich gemacht werden.				

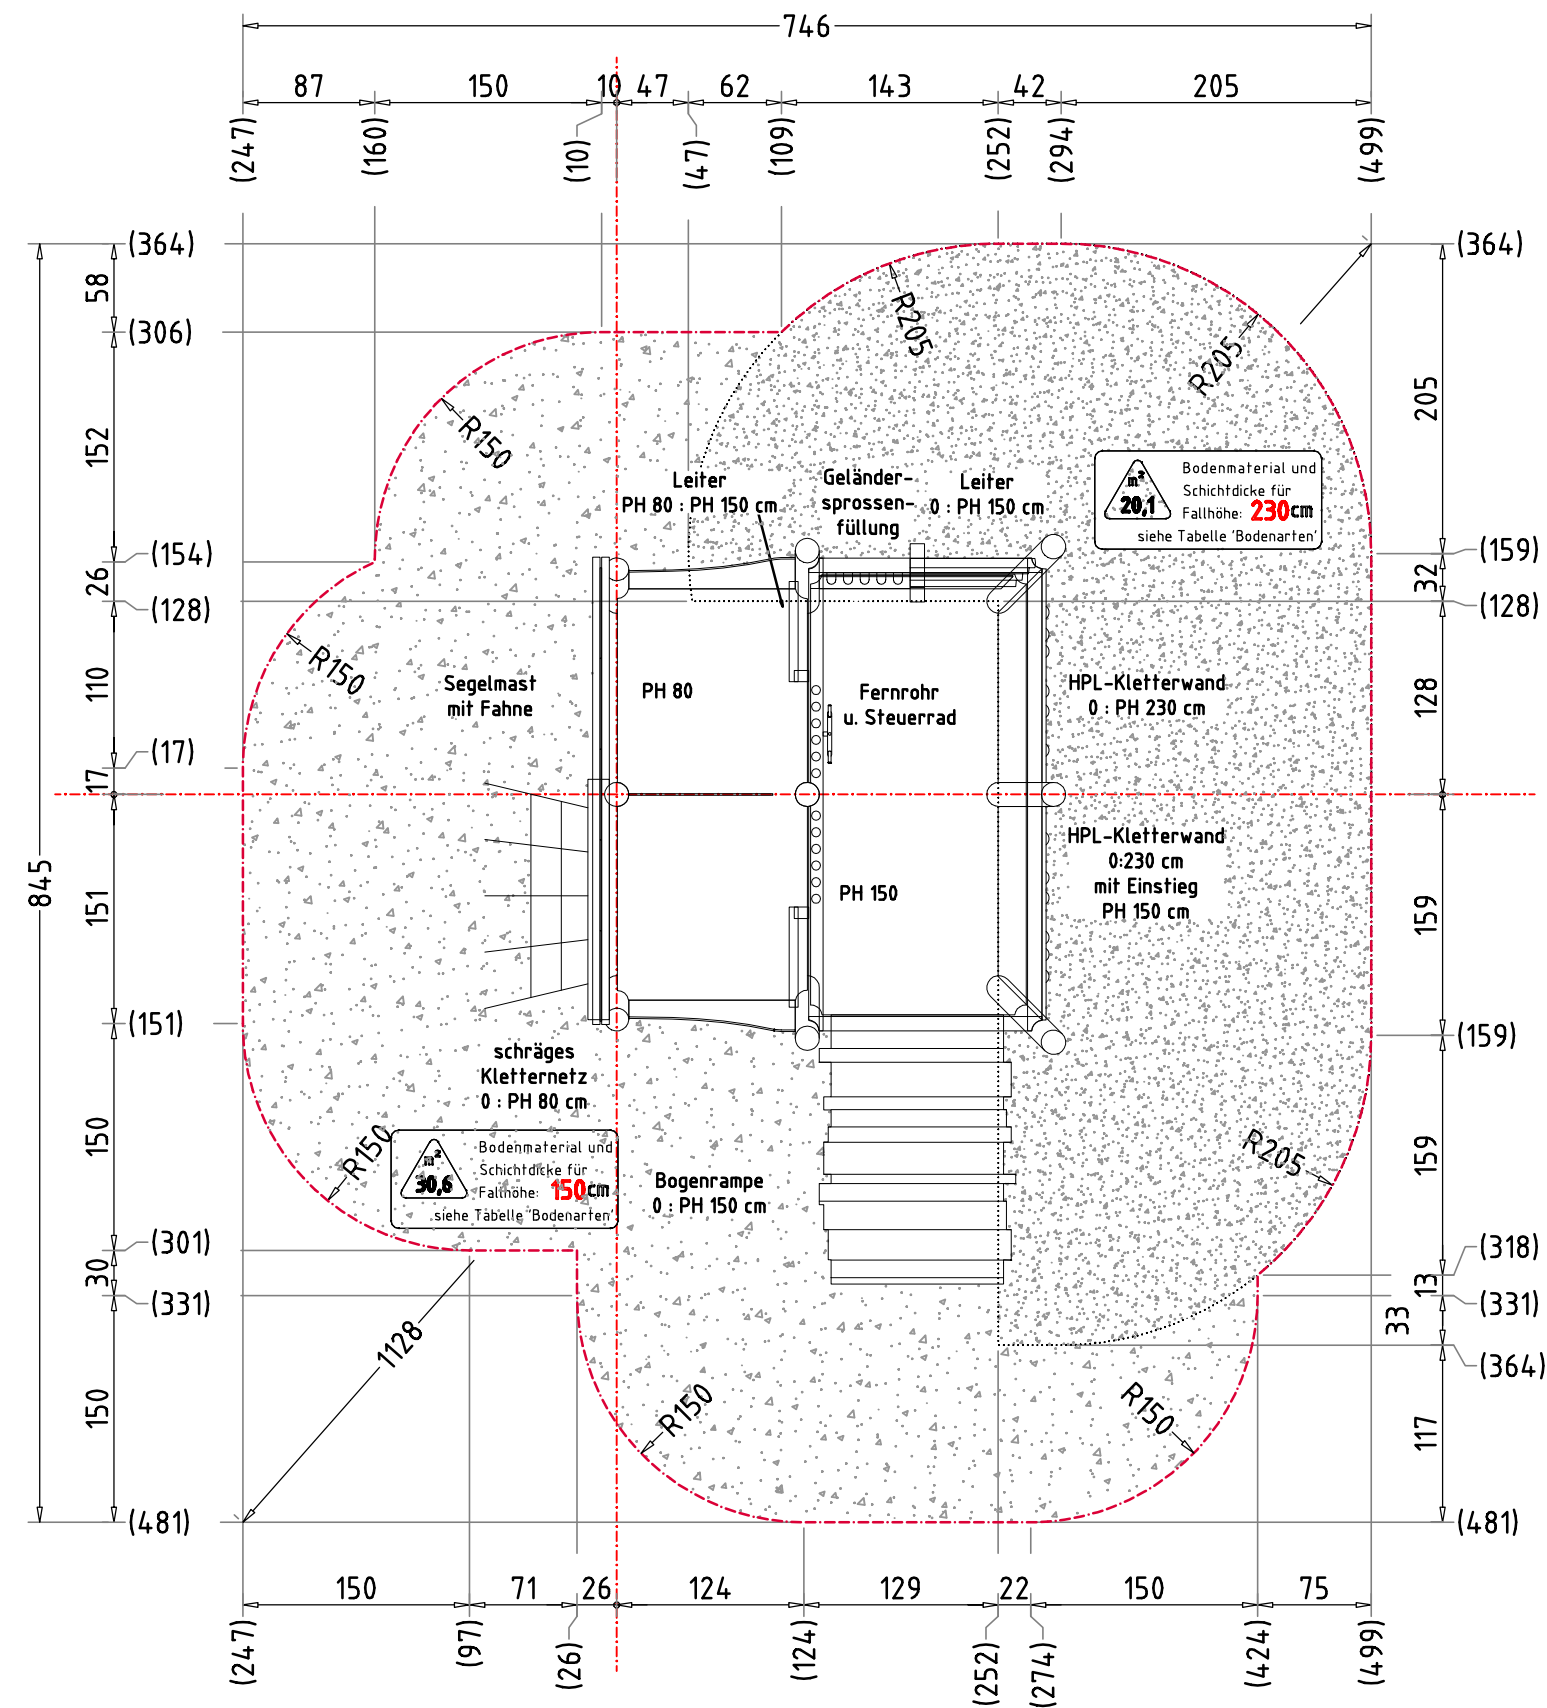

AUFPRALLFLÄCHE (AF)

- durch gestrichelte Linien dargestellt
- muss frei von scharfkantigen oder gefährlich vorstehenden Hindernissen sein, auf die ein Nutzer fallen und/oder sich verletzen könnte, und so eingebaut werden, dass keine Fangstellen entstehen
- Bodenmaterial und Schichtdicke gemäß Tabelle "BODENARTEN", für Geräte mit erzwungener Bewegung sind immer stoßdämpfende Böden erforderlich
- darf sich bei Geräten mit erzwungener Bewegung (Schaukeln, Rutschen, Seilbahnen, Karussells und einige Arten von Wippgeräten) NICHT mit der eines anderen Spielgerätes überschneiden
- wenn stoßdämpfende Böden erforderlich sind, dürfen unterschiedliche Untergrundarten innerhalb der AF NICHT mit Palisaden, liegenden Rundhölzern, Betonsteinen etc. voneinander abgegrenzt werden. Lassen Sie diese Bereiche fließend ineinander übergehen

GEFAHRENQUELLEN

- zum Spielen ausgewiesene Flächen sind gegenüber Gefahrenquellen (Straßen, Gleisen, Wasser, etc.) wirksam einzufrieden

Empfohlene Bodenarten	Deutschland (m²)	Europa (m²)
Aufprallfläche	50,7	
Rasen	30,6	-
loser Fallschutz 30cm	-	30,6
loser Fallschutz 40cm	20,1	20,1
Fallschutzplatten	-	-


TRAGFESTE SAUBERKEITSSCHICHT

- zum Einbau des Fundaments bzw. der Bewehrung ist eine ebene, feste Unterlage mit Schichtdicke mind. 5,0 cm bis 30,0 cm aus gut verdichtetem, nicht bindigem Boden (z.B. Kies, Schotter, Magerbeton) mit ausreichender Wasserdurchlässigkeit erforderlich.
- Stau- und Sickerwasserbildung vermeiden!

BETONEIGENSCHAFTEN

Bei aggressiven Umgebungsbedingungen (chemischer Angriff, Meerwassernähe) kann eine höhere Expositionsklasse erforderlich sein. Die Festlegung sollte den aktuell gültigen Regelwerken für Betoneigenschaften entsprechen.

Piratenheck Leone 1740		Auftraggeber:		AB/AG-Nr.:	
EM-S3-1740-G1-xx-xx		Bauvorhaben:		bvn: 83208	
Plannummer /-inhalt: Aufprallfläche		Format: DIN A3	Maßstab: 1: 50	Maßeinheit: cm	Blatt: FP-1v3
Werkstoff/Behandlung:			Norm: EN 1176, EN 1177		Toleranzen nach DIN: ISO-2768-c
Zeichner: J. Steinhäuser	Datum: 18.01.2022	Spielplatzgeräte Maier Ernst Maier Spielplatzgeräte GmbH Wasserburger Str. 70, D-83352 Altenmarkt a. d. Alz Tel. +49.(0)862150 82-0, Fax +49.(0)862150 82-11 www.spielplatzgeraete-maier.com www.spgm-power.com S · P · G · M POWER			
Geprüft: M. Götsberger	Datum: 03.03.2022				
Index: 220118	Diese Zeichnung ist unser geistiges Eigentum. Sie darf ohne unsere schriftliche Einwilligung weder kopiert, verwertet, noch dritten Personen zugänglich gemacht werden.				

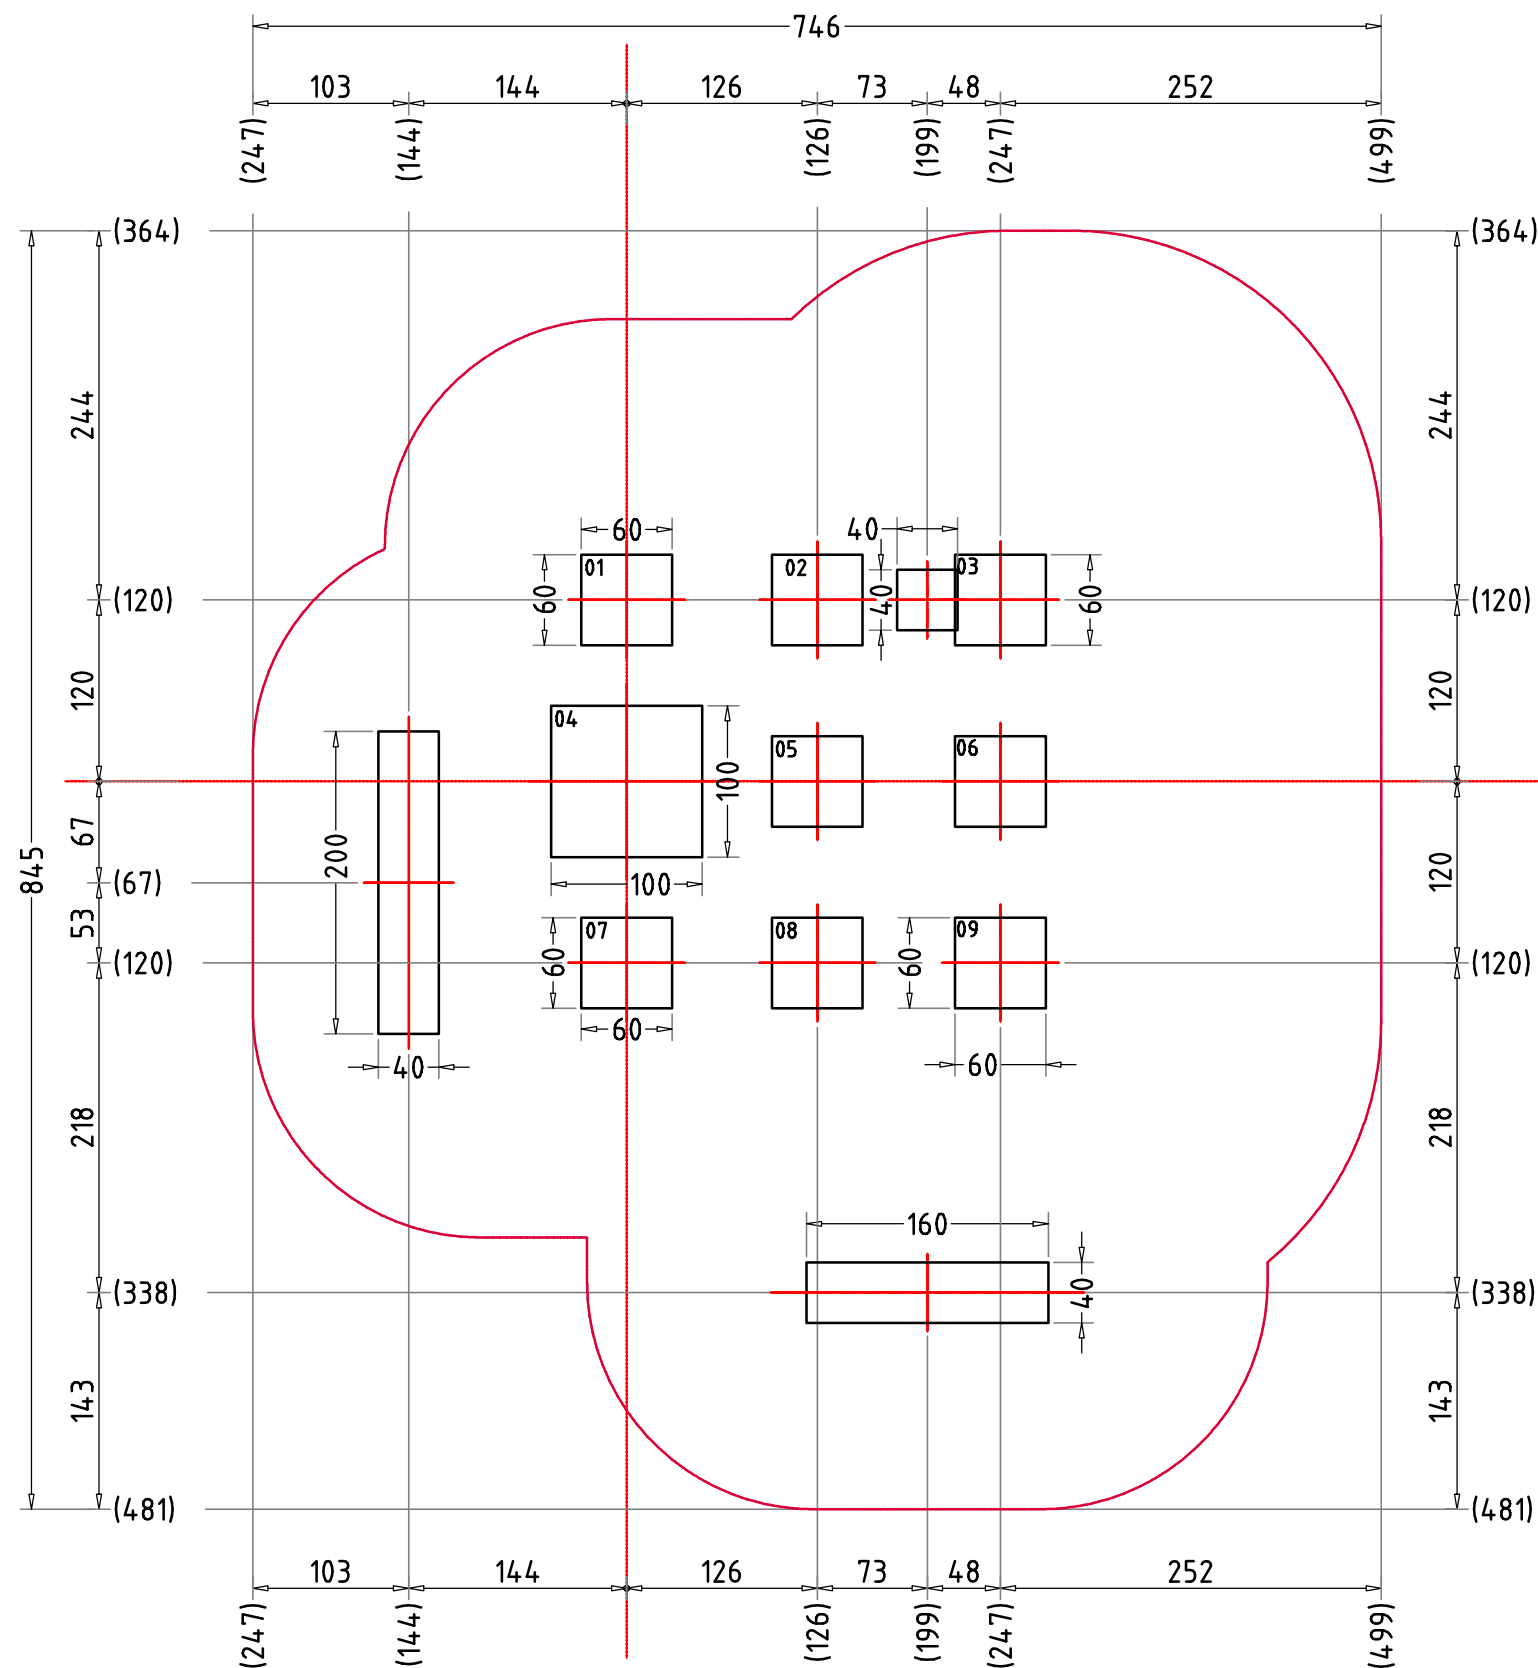

AUFPRALLFLÄCHE (AF)

- durch gestrichelte Linien dargestellt
- muss frei von scharfkantigen oder gefährlich vorstehenden Hindernissen sein, auf die ein Nutzer fallen und/oder sich verletzen könnte, und so eingebaut werden, dass keine Fangstellen entstehen
- Bodenmaterial und Schichtdicke gemäß Tabelle "BODENARTEN", für Geräte mit erzwungener Bewegung sind immer stoßdämpfende Böden erforderlich
- darf sich bei Geräten mit erzwungener Bewegung (Schaukeln, Rutschen, Seilbahnen, Karussells und einige Arten von Wippgeräten) NICHT mit der eines anderen Spielgerätes überschneiden
- wenn stoßdämpfende Böden erforderlich sind, dürfen unterschiedliche Untergrundarten innerhalb der AF NICHT mit Palisaden, liegenden Rundhölzern, Betonsteinen etc. voneinander abgegrenzt werden. Lassen Sie diese Bereiche fließend ineinander übergehen

GEFAHRENQUELLEN

- zum Spielen ausgewiesene Flächen sind gegenüber Gefahrenquellen (Straßen, Gleisen, Wasser, etc.) wirksam einzufrieden

Empfohlene Bodenarten	Deutschland (m²)	Europa (m²)
Aufprallfläche	50,7	
Rasen	30,6	-
loser Fallschutz 30cm	-	30,6
loser Fallschutz 40cm	20,1	20,1
Fallschutzplatten	-	-

TRAGFESTE SAUBERKEITSSCHICHT


- zum Einbau des Fundaments bzw. der Bewehrung ist eine ebene, feste Unterlage mit Schichtdicke mind. 5,0 cm bis 30,0 cm aus gut verdichtetem, nicht bindigem Boden (z.B. Kies, Schotter, Magerbeton) mit ausreichender Wasserdurchlässigkeit erforderlich.
- Stau- und Sickerwasserbildung vermeiden!

BETONEIGENSCHAFTEN

Bei aggressiven Umgebungsbedingungen (chemischer Angriff, Meerwassernähe) kann eine höhere Expositionsklasse erforderlich sein. Die Festlegung sollte den aktuell gültigen Regelwerken für Betoneigenschaften entsprechen.

Piratenheck Leone 1740		Auftraggeber:		AB/AG-Nr.:	
EM-S3-1740-G1-xx-xx		Bauvorhaben:		bvn: 83208	
Plannummer /-inhalt: Fundamentplan		Format: DIN A3	Maßstab: 1: 50	Maßeinheit: cm	Blatt: FP-2v3
Werkstoff/Behandlung:			Norm: EN 1176, EN 1177		Toleranzen nach DIN: ISO-2768-c
Zeichner: J. Steinhäuser	Datum: 18.01.2022	Spielplatzgeräte Maier Ernst Maier Spielplatzgeräte GmbH Wasserburger Str. 70, D-83352 Altenmarkt a. d. Alz Tel. +49.(0)862150 82-0, Fax +49.(0)862150 82-11 www.spielplatzgeraete-maier.com www.spgm-power.com S · P · G · M POWER			
Geprüft: M. Götsberger	Datum: 03.03.2022				
Index: 220118	Diese Zeichnung ist unser geistiges Eigentum. Sie darf ohne unsere schriftliche Einwilligung weder kopiert, verwertet, noch dritten Personen zugänglich gemacht werden.				

FUNDAMENTSCHNITT(E) M 1:25

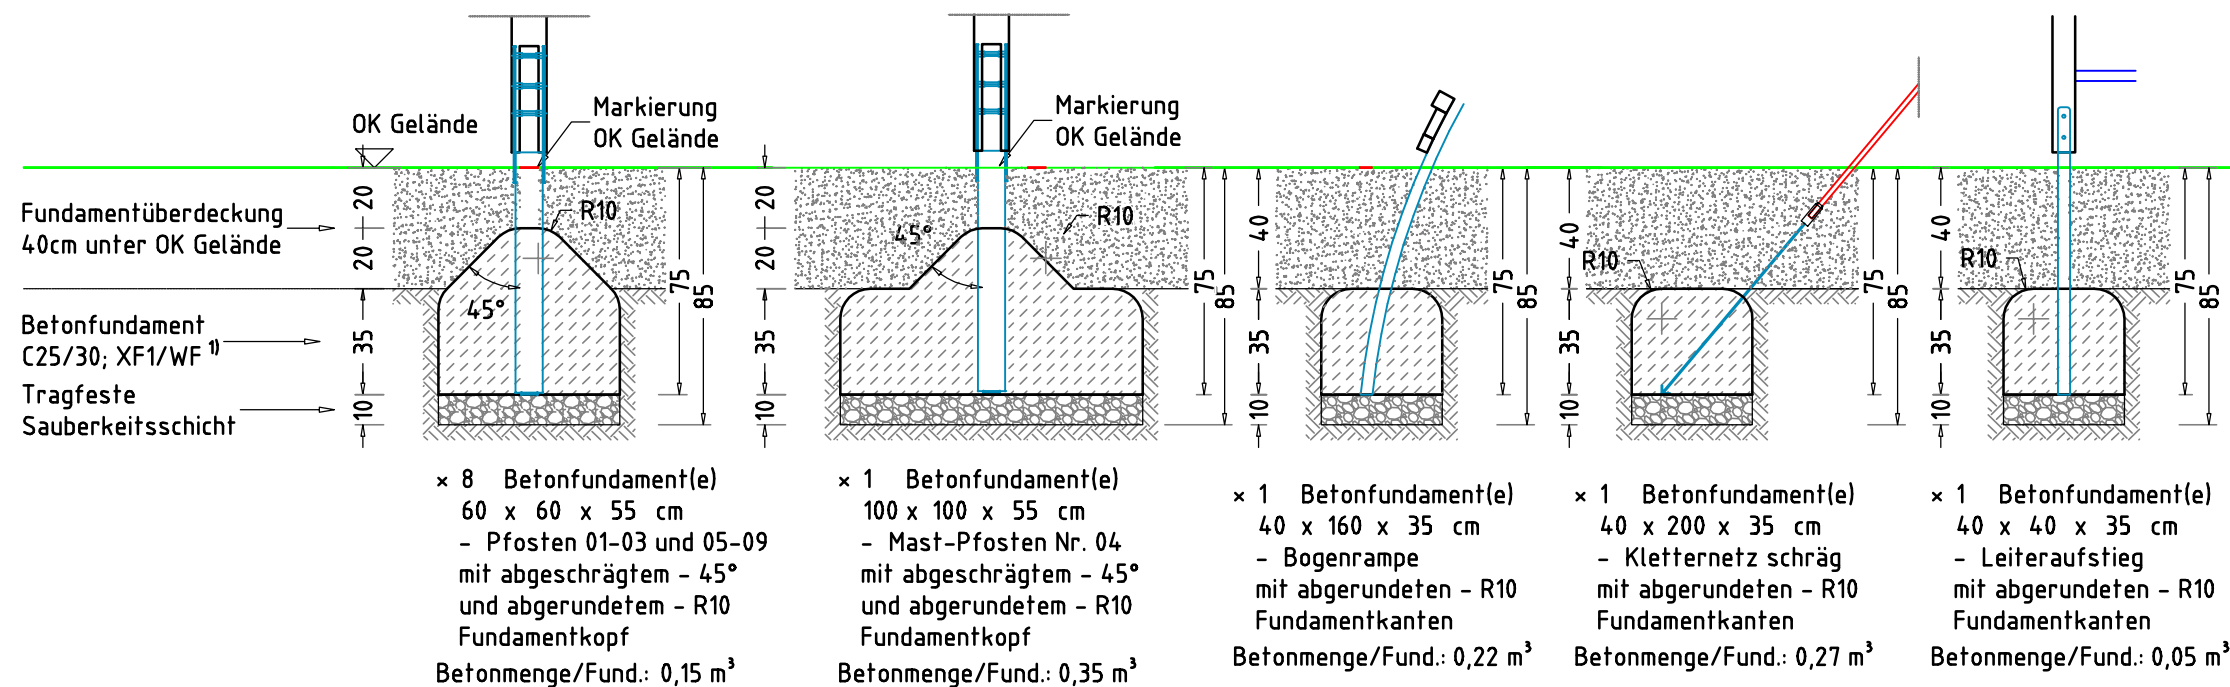

AUFPRALLFLÄCHE (AF)

- durch gestrichelte Linien dargestellt
- muss frei von scharfkantigen oder gefährlich vorstehenden Hindernissen sein, auf die ein Nutzer fallen und/oder sich verletzen könnte, und so eingebaut werden, dass keine Fangstellen entstehen
- Bodenmaterial und Schichtdicke gemäß Tabelle "BODENARTEN", für Geräte mit erzwungener Bewegung sind immer stoßdämpfende Böden erforderlich
- darf sich bei Geräten mit erzwungener Bewegung (Schaukeln, Rutschen, Seilbahnen, Karussells und einige Arten von Wippsgeräten) NICHT mit der eines anderen Spielgerätes überschneiden
- wenn stoßdämpfende Böden erforderlich sind, dürfen unterschiedliche Untergrundarten innerhalb der AF NICHT mit Palisaden, liegenden Rundhölzern, Betonsteinen etc. voneinander abgegrenzt werden. Lassen Sie diese Bereiche fließend ineinander übergehen

GEFAHRENQUELLEN

- zum Spielen ausgewiesene Flächen sind gegenüber Gefahrenquellen (Straßen, Gleisen, Wasser, etc.) wirksam einzufrieden

Empfohlene Bodenarten	Deutschland (m²)	Europa (m²)
Aufprallfläche	50,7	
Rasen	30,6	-
loser Fallschutz 30cm	-	30,6
loser Fallschutz 40cm	20,1	20,1
Fallschutzplatten	-	-

TRAGFESTE SAUBERKEITSSCHICHT

- zum Einbau des Fundaments bzw. der Bewehrung ist eine ebene, feste Unterlage mit Schichtdicke mind. 5,0 cm bis 30,0 cm aus gut verdichtetem, nicht bindigem Boden (z.B. Kies, Schotter, Magerbeton) mit ausreichender Wasserdurchlässigkeit erforderlich.
- Stau- und Sickerwasserbildung vermeiden!

BETONEIGENSCHAFTEN

Bei aggressiven Umgebungsbedingungen (chemischer Angriff, Meerwassernähe) kann eine höhere Expositionsklasse erforderlich sein. Die Festlegung sollte den aktuell gültigen Regelwerken für Betoneigenschaften entsprechen.

Piratenheck Leone 1740		Auftraggeber:		AB/AG-Nr.:	
EM-S3-1740-G1-xx-xx		Bauvorhaben:		bvn: 83208	
Plannummer /-inhalt: Fundamentschnitt		Format: DIN A3	Maßstab: 1: 25	Maßeinheit: cm	Blatt: FP-3v3
Werkstoff/Behandlung:			Norm: EN 1176, EN 1177		Toleranzen nach DIN: ISO-2768-c
Zeichner: J. Steinhäuser	Datum: 18.01.2022	Spielplatzgeräte Maier Ernst Maier Spielplatzgeräte GmbH Wasserburger Str. 70, D-83352 Altenmarkt a. d. Alz Tel. +49.(0)862150 82-0, Fax +49.(0)862150 82-11 www.spielplatzgeraete-maier.com www.spgm-power.com S . P . G . M POWER			
Geprüft: M. Götsberger	Datum: 03.03.2022				
Index: 220118	Diese Zeichnung ist unser geistiges Eigentum. Sie darf ohne unsere schriftliche Einwilligung weder kopiert, verwertet, noch dritten Personen zugänglich gemacht werden.				