

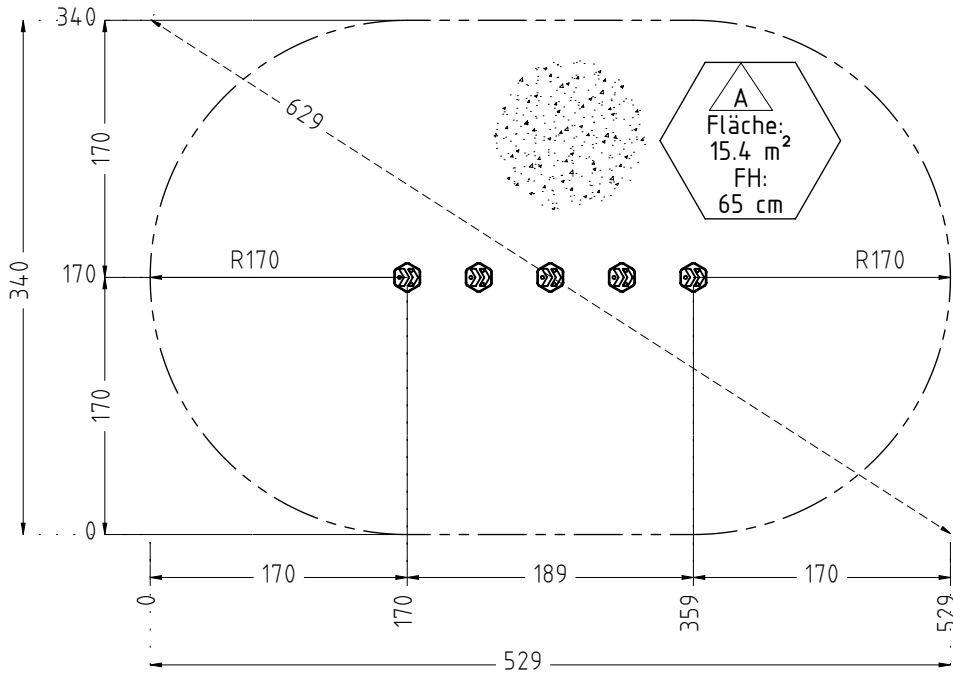
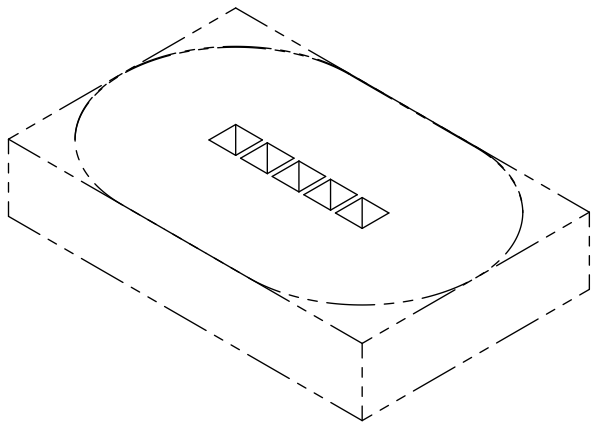


AUFPRALLFLÄCHE

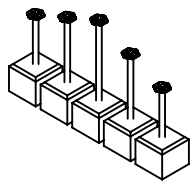


FUNDAMENTPLAN

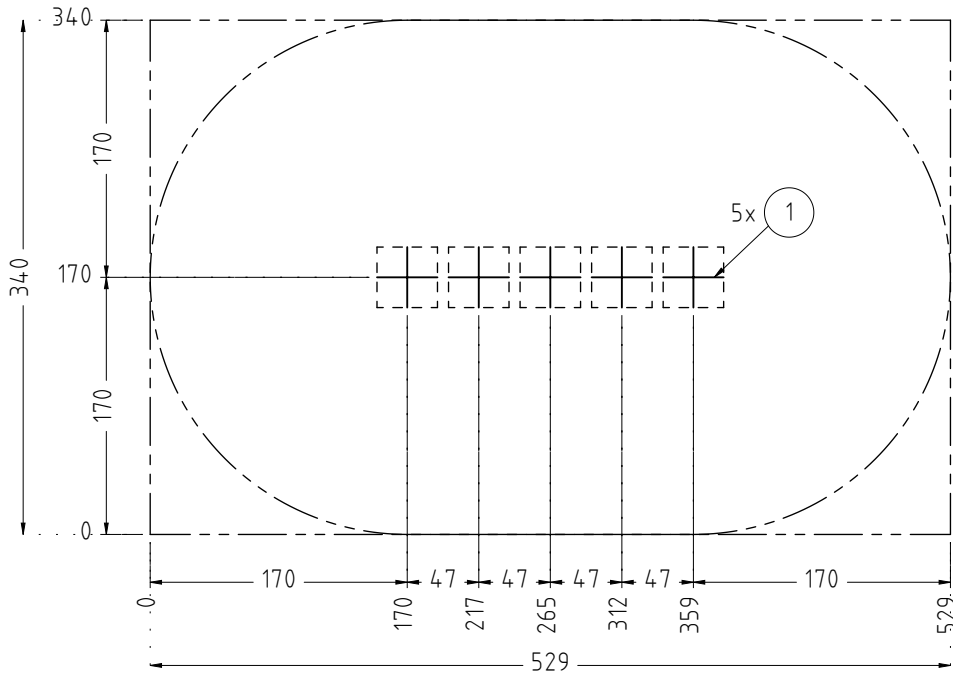

Fundamente [cm]; [m³]										
POS.	Typ	MENGE	LxBxH [cm]	Betoneigenschaften	Gründungstiefe [GT] Sauberkeitsschicht [S] Fundament- überdeckung [FD]	Aushubtiefe [AT]	Vol. /Stck.	Vol. Gesamt	Bewehrung	
1	G1	5	40x40x35	C25/30, XF1/WF	GT 75, S 10, FD 40 cm	85 cm	0,06 m³	0.28 m³	-	

FUNDAMENTSCHNITT(e)

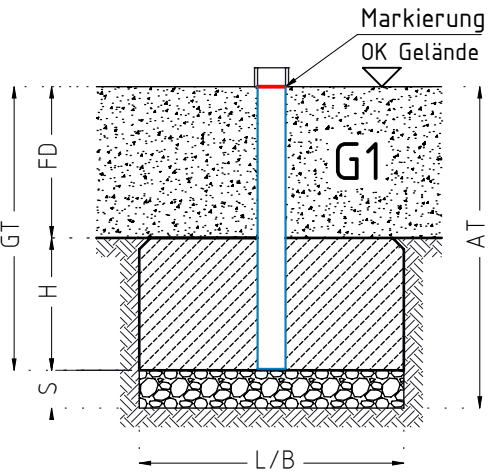

BETONEIGENSCHAFTEN

Bei aggressiven Umgebungsbedingungen (chemischer Angriff, Meerwassernähe) kann eine höhere Expositionsklasse erforderlich sein. Die Festlegung sollte den aktuell gültigen Regelwerken für Betoneigenschaften entsprechen.

Empfohlene Bodenarten	Deutschland [m²]	Europa [m²]
Aufprallfläche	15,4	
Rasen	15,4	15,4
loser Fallschutz 30cm	0	0
loser Fallschutz 40cm	0	0
Fallschutzplatten		
Bodenmaterial und Schichtdicken für Fallhöhe (FH)		
Ausschließlich Bodenmaterial für Fallhöhe (FH)		
Stoßdämpfendes Bodenmaterial entsprechend Fallhöhe (FH)		
Bodenmaterial und Schichtdicken sind der Tabelle 'Bodenarten' zu entnehmen!		

AUFPRALLFLÄCHE (AF)

- durch Umgrenzungs-Linien dargestellt
- muss frei von scharfkantigen oder gefährlich vorstehenden Hindernissen sein, auf die ein Nutzer fallen und/oder sich verletzen könnte, und so eingebaut werden, dass keine Fangstellen entstehen
- Bodenmaterial und Schichtdicke gemäß Tabelle "BODENARTEN", für Geräte mit erzwungener Bewegung sind immer stoßdämpfende Böden erforderlich
- darf sich bei Geräten mit erzwungener Bewegung (Schaukeln, Rutschen, Seilbahnen, Karussells und einige Arten von Wippgeräten) NICHT mit der eines anderen Spielgerätes überschneiden
- wenn stoßdämpfende Böden erforderlich sind, dürfen unterschiedliche Untergrundarten innerhalb der AF NICHT mit Palisaden, liegenden Rundhölzern, Betonsteinen etc. voneinander abgegrenzt werden. Lassen Sie diese Bereiche fließend ineinander übergehen

GEFAHRENQUELLEN

- zum Spielen ausgewiesene Flächen sind gegenüber Gefahrenquellen (Straßen, Gleisen, Wasser, etc.) wirksam einzufrieden

TRAGFESTE SAUBERKEITSSCHICHT

- zum Einbau des Fundaments bzw. der Bewehrung ist eine ebene, feste Unterlage mit Schichtdicke mind. 5,0 cm bis 30,0 cm aus gut verdichtetem, nicht bindigem Boden (z.B. Kies, Schotter, Magerbeton) mit ausreichender Wasserdurchlässigkeit erforderlich.
- Stau- und Sickerwasserbildung vermeiden!

Titel/Artikel:
Art.Nr.: 2000002326
EM-L12-23055-G1-Sx-H
SPGM MINJA® FIT Balance Steps

Version:
E01.06

Dokumentenart:
Fundamentplan

NDRM:
EN 1176, EN 1177

Werkstoff / Behandlung

Blatt:
1 von 1

Maßstab:
1:50

Format:
DIN A3

Maßeinheit:
cm

Toleranzen nach DIN
ISO-2768-C

Entwurf:
Name:
Datum:

Erstellung:
Name:
Datum:

Freigabe:
Name:
Datum:

Änderung:

Ernst Maier Spielplatzgeräte GmbH
Wasserburger Str. 70, D 83352 Altenmarkt a.d. Alz
www.spielplatzgeraete-maier.com www.spgm-power.com

Tel.: +49(0)862150 82 0
Fax: +49(0)862150 82 11

S · P · G · M
POWER Spielplatzgeräte Maier
WORKOUT & FITNESS