


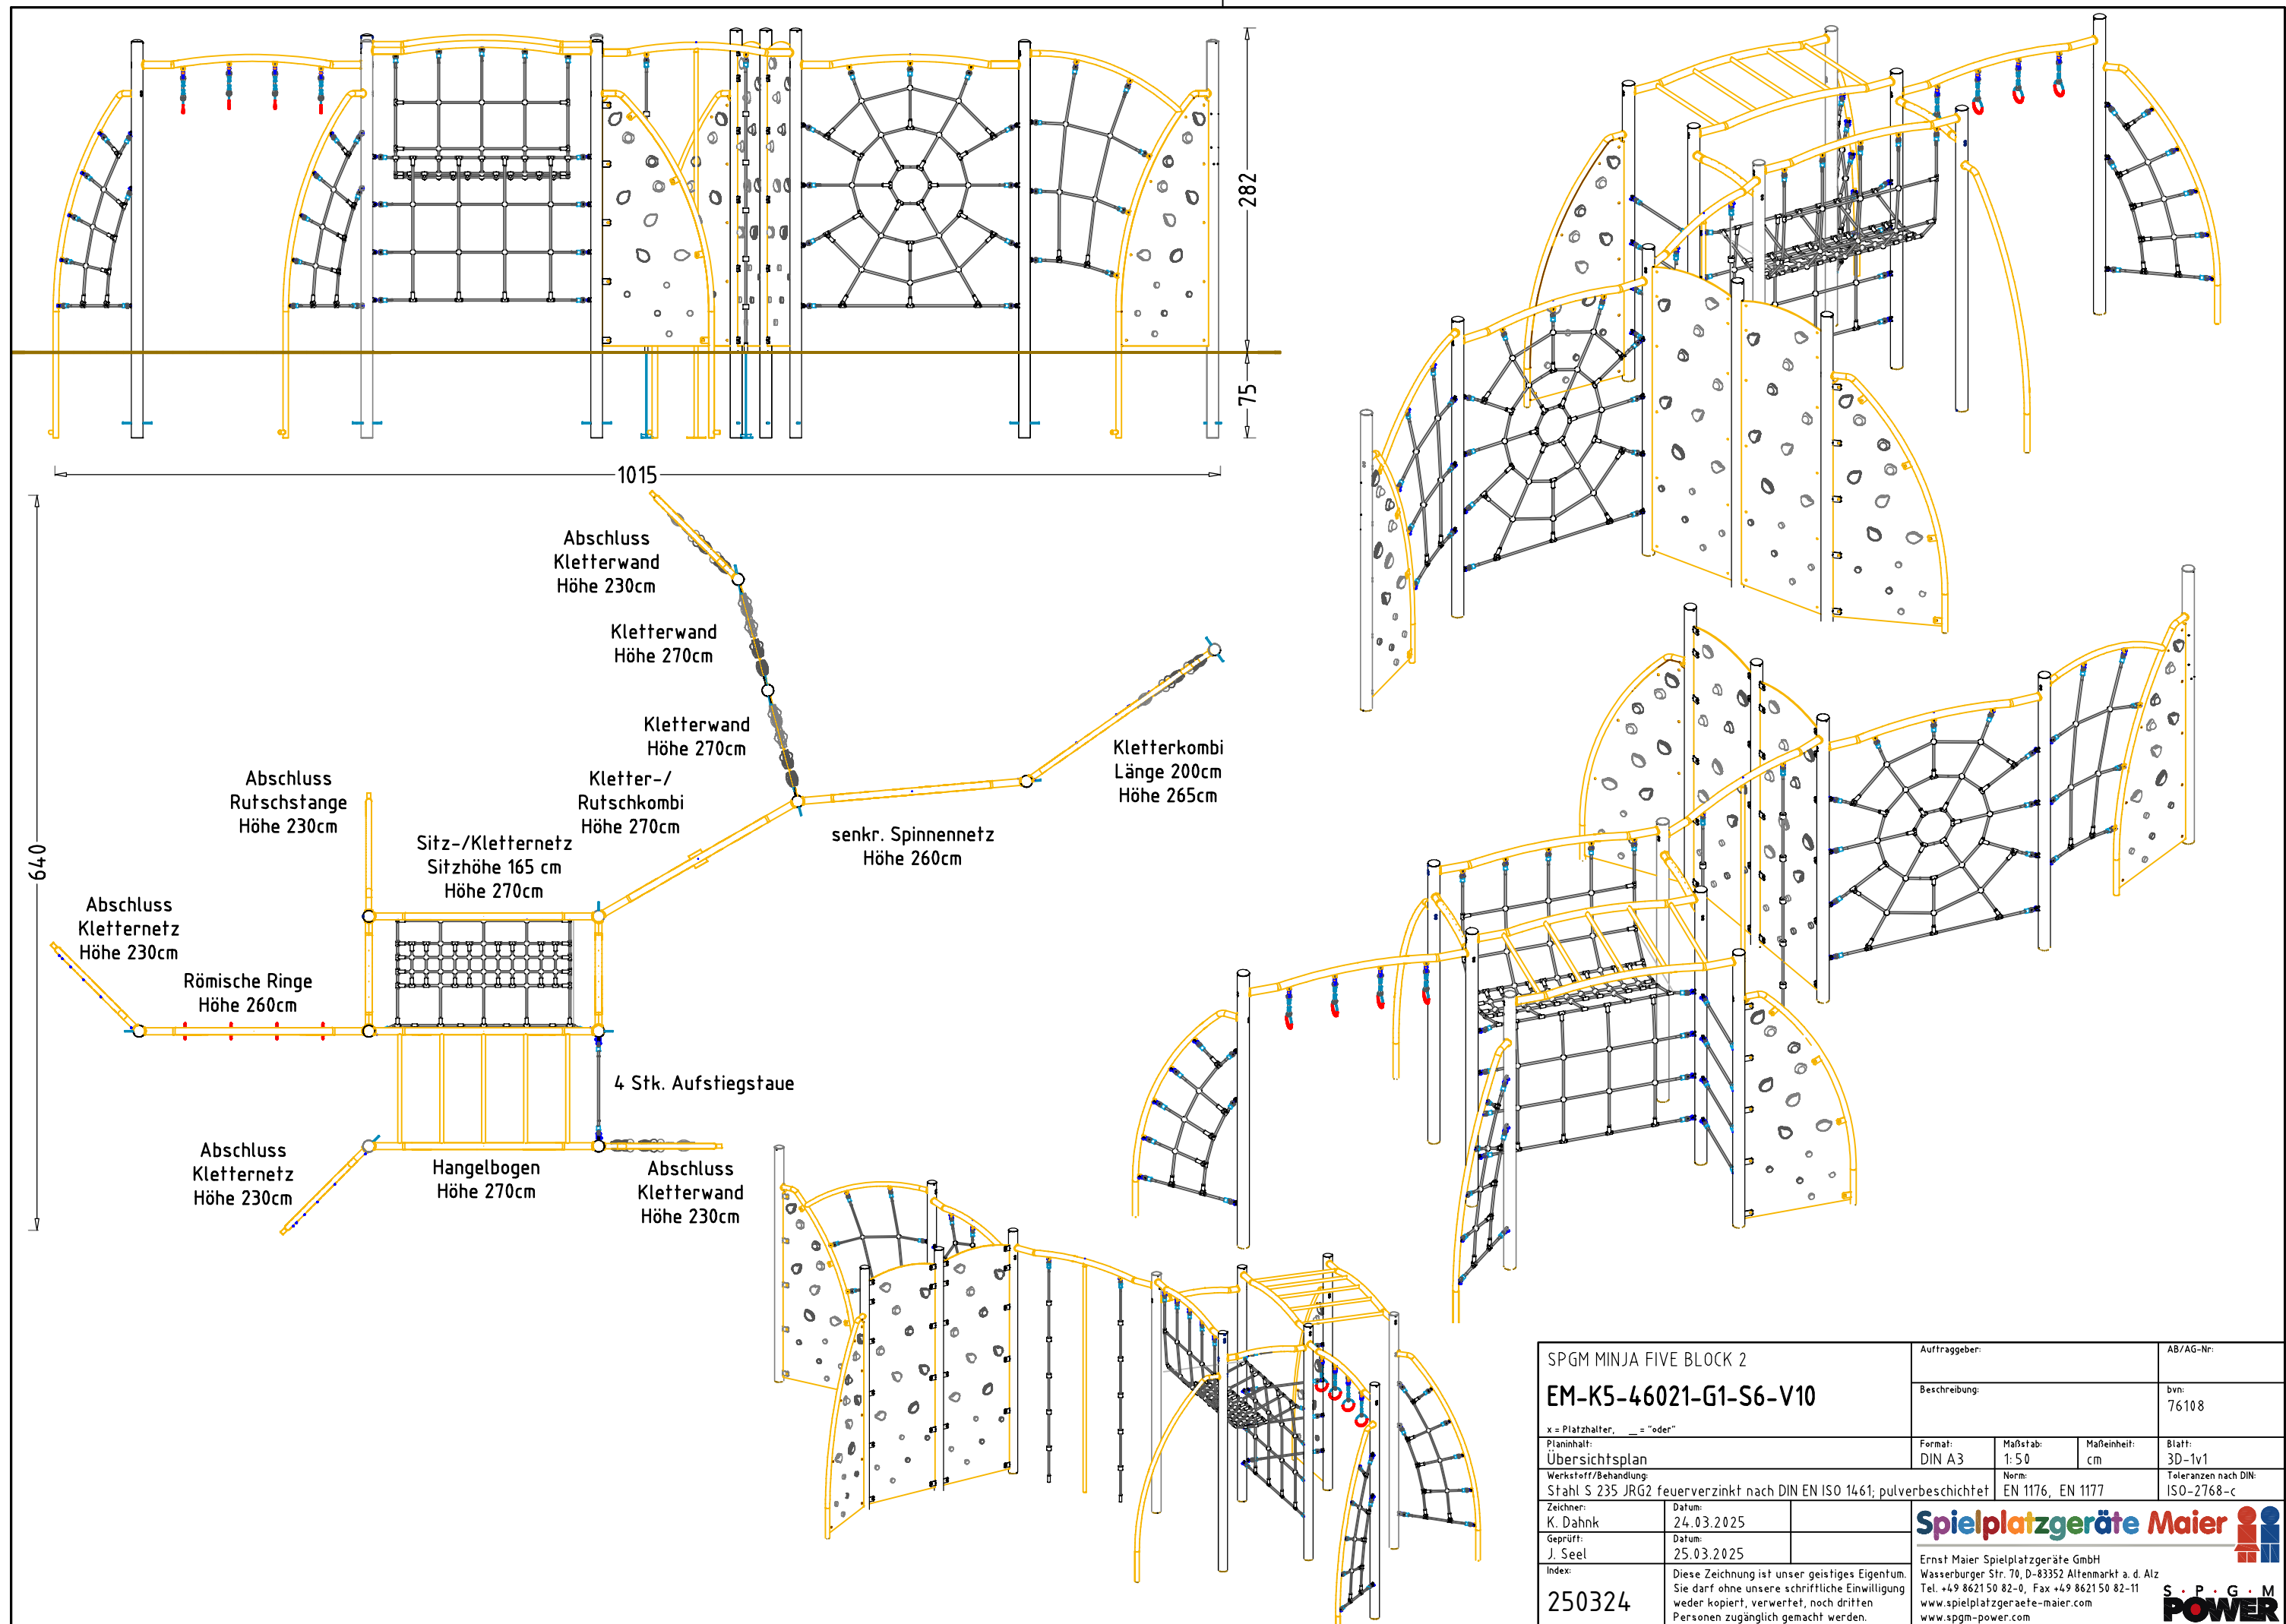

SPGM MINJA FIVE BLOCK 2

EM-K5-46021-G1-S6-V10

x = Platzhalter, _ = "oder"

Planinhalt:

Übersichtsplan

Werkstoff/Behandlung:

Stahl S 235 JRG2 feuerverzinkt nach DIN EN ISO 1461; pulverbeschichtet

Zeichner:

K. Dahnk

Geprüft:

J. Seel

Index:

250324

Datum:

24.03.2025

Datum:

25.03.2025

Diese Zeichnung ist unser geistiges Eigentum. Sie darf ohne unsere schriftliche Einwilligung weder kopiert, verwendet, noch dritten Personen zugänglich gemacht werden.

Auftraggeber:

Beschreibung:

Format:

DIN A3

Maßstab:

1:50

Maßeinheit:

cm

Norm:

EN 1176, EN 1177

Ernst Maier Spielplatzgeräte GmbH
Wasserburger Str. 70, D-83352 Altenmarkt a. d. Alz
Tel. +49 8621 50 82-0, Fax +49 8621 50 82-11
www.spielplatzgeraete-maier.com
www.spgm-power.com

AB/AG-Nr.:

bvn:

76108


Blatt:

3D-1v1


Toleranzen nach DIN:

ISO-2768-c



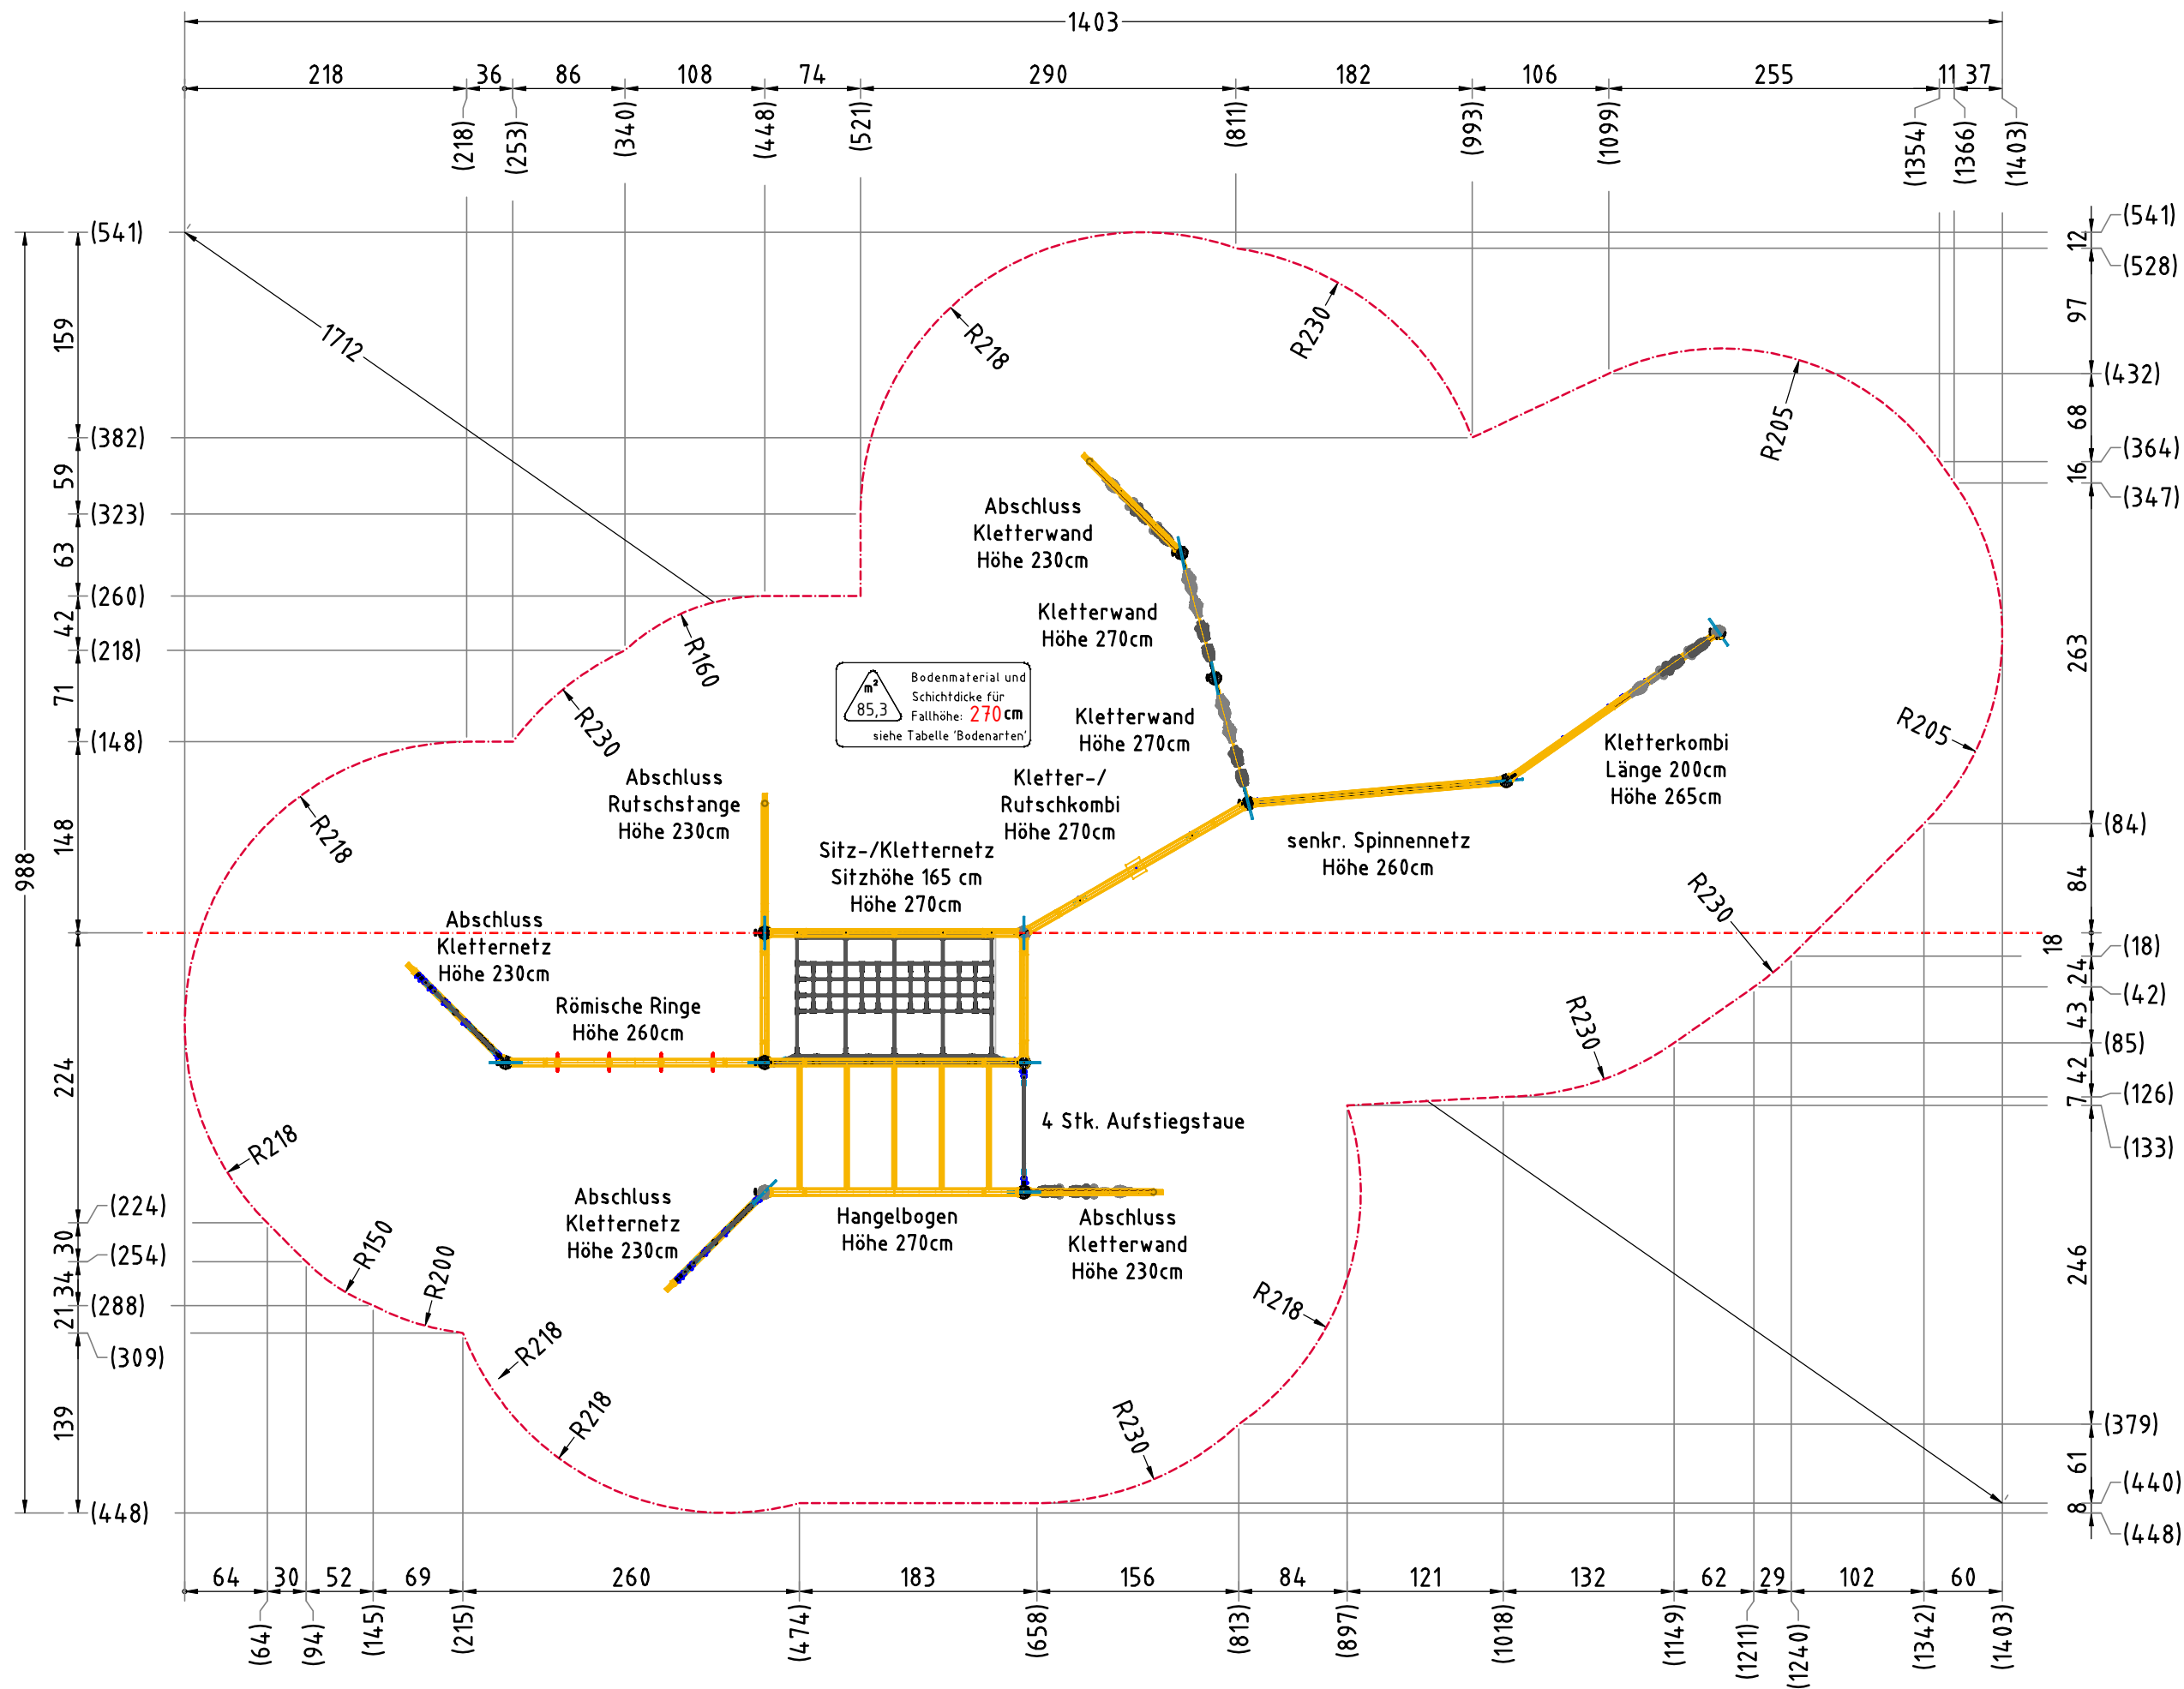

AB/AG-Nr.	Auftraggeber:	SPGM MINJA FIVE BLOCK 2
bvn:	Bauverhaben:	EM-K5-46021-G1-S6-V10
Blatt:	Formaf:	Planinhalt:
FP-1v4	DIN A3	Aufprallflächenplan
Maßeinheit:	Maßstab:	Werkstoff/Behandlung:
cm	1:50	
Telefon nach DIN	Norm:	
ISO-2768-C	EN 1176, EN 1177	
Zeichner:		
K. Dahnk		
Geprüft:		
M. Götsberger		
Index:		
250324		
Datum:		
24.03.2025		
Datum:		
25.03.2025		
Diese Zeichnung ist unser geistiges Eigentum. Sie darf ohne unsere schriftliche Einwilligung weder kopiert, veröffentlicht, noch Dritten Personen zugänglich gemacht werden.		
Ernst Maier Spielplatzgeräte GmbH		
Wasserburger Str. 70, D-83352 Altenmarkt a. d. Aiz		
Tel. +49 8621 50 82-0, Fax +49 8621 50 82-11		
www.spielplatzgeraete-maier.com		
www.spgm-power.com		

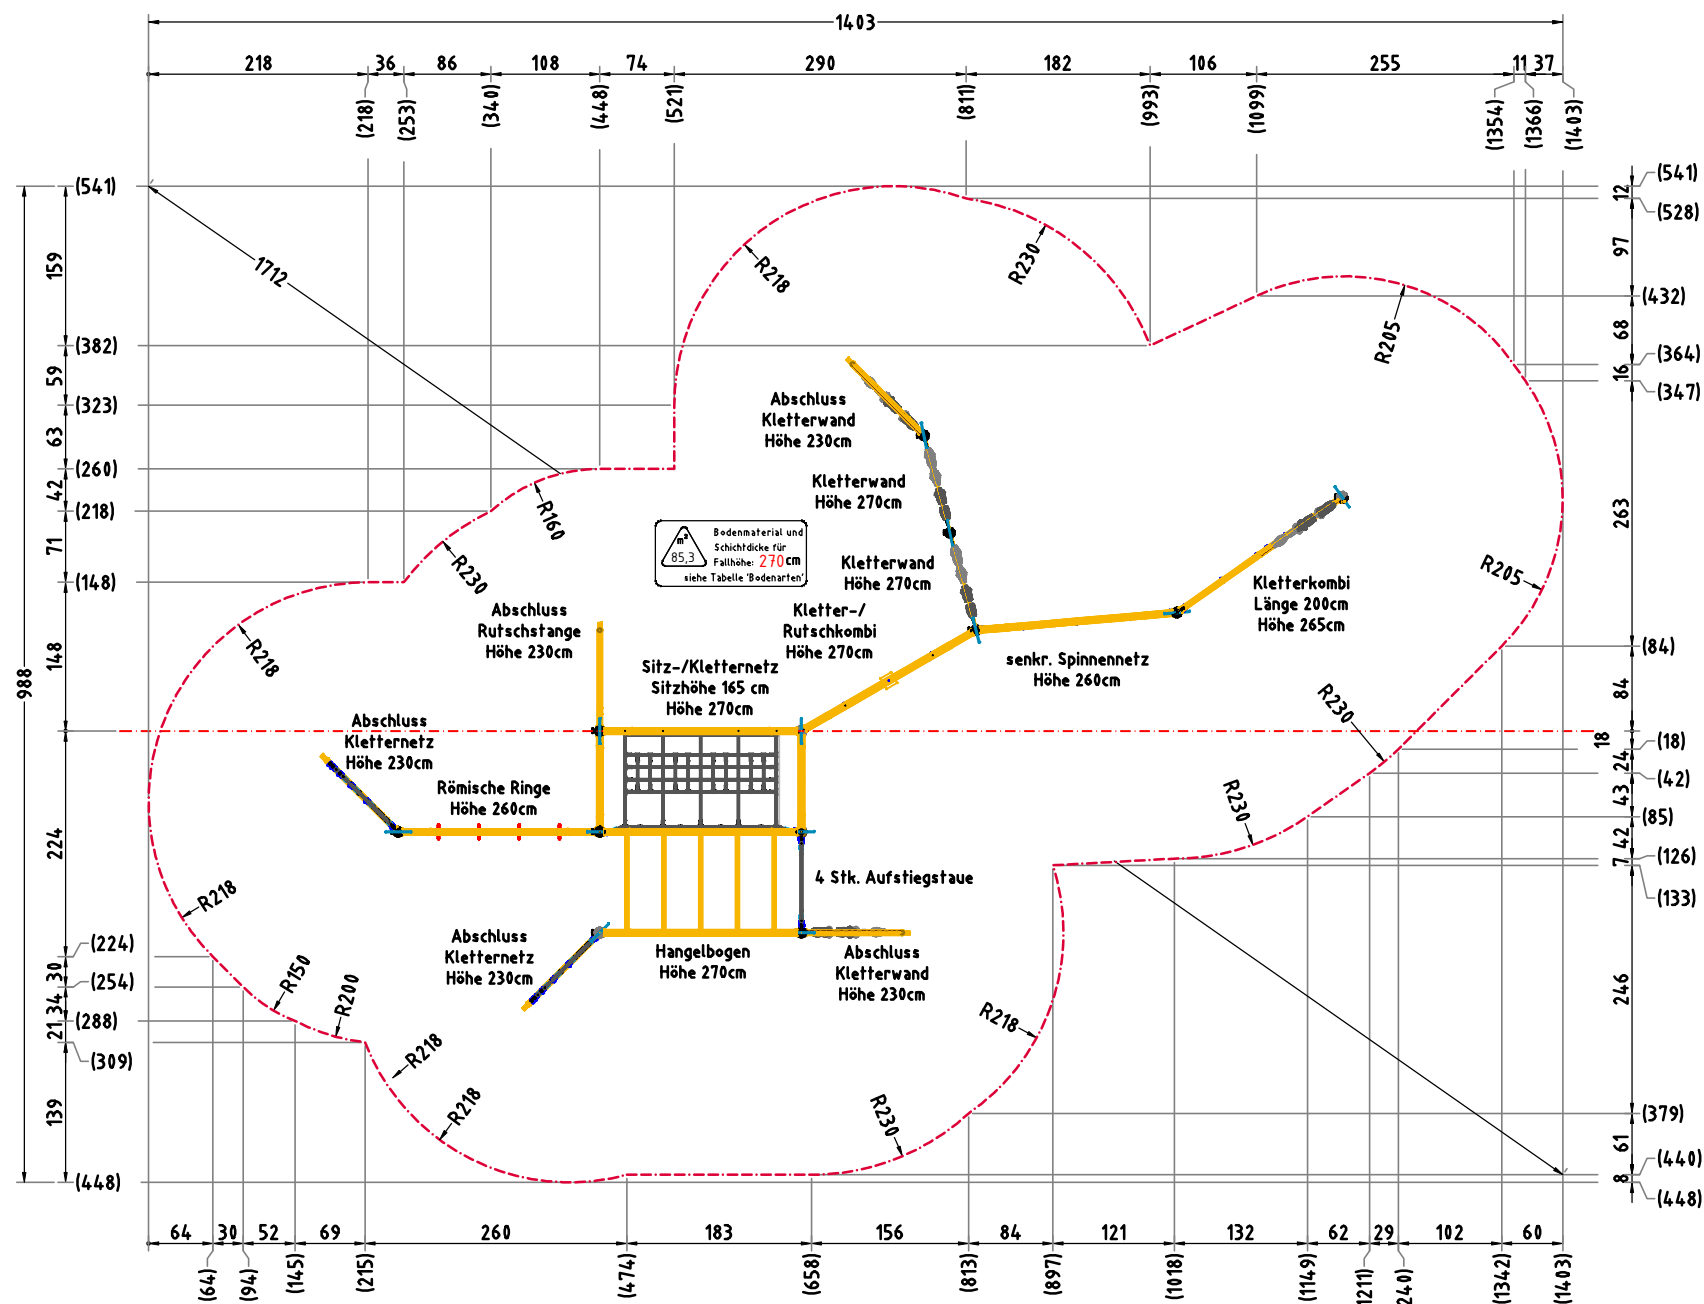

AUFPRALLFLÄCHE (AF)

- durch gestrichelte Linien dargestellt
- muss frei von scharfkantigen oder gefährlich vorstehenden Hindernissen sein, auf die ein Nutzer fallen und/oder sich verletzen könnte, und so eingebaut werden, dass keine Fangstellen entstehen
- Bodenmaterial und Schichtdicke gemäß Tabelle "BODENARTEN", für Geräte mit erzwungener Bewegung sind immer stoßdämpfende Böden erforderlich
- darf sich bei Geräten mit erzwungener Bewegung (Schaukeln, Rutschen, Seilbahnen, Karussells und einige Arten von Wippsgeräten) NICHT mit der eines anderen Spielgerätes überschneiden
- wenn stoßdämpfende Böden erforderlich sind, dürfen unterschiedliche Untergrundarten innerhalb der AF NICHT mit Palisaden, liegenden Rundhölzern, Betonsteinen etc. voneinander abgegrenzt werden. Lassen Sie diese Bereiche fließend ineinander übergehen

GEFAHRENQUELLEN

- zum Spielen ausgewiesene Flächen sind gegenüber Gefahrenquellen (Straßen, Gleisen, Wasser, etc.) wirksam einzufrieden

BETONEIGENSCHAFTEN


Bei aggressiven Umgebungsbedingungen (chemischer Angriff, Meerwassernähe) kann eine höhere Expositionsklasse erforderlich sein. Die Festlegung sollte den aktuell gültigen Regelwerken für Betoneigenschaften entsprechen.

TRAGFESTE SAUBERKEITSSCHICHT

- zum Einbau des Fundaments bzw. der Bewehrung ist eine ebene, feste Unterlage mit Schichtdicke mind. 5,0 cm bis 30,0 cm aus gut verdichtetem, nicht bindigem Boden (z.B. Kies, Schotter, Magerbeton) mit ausreichender Wasserdurchlässigkeit erforderlich.
- Stau- und Sickerwasserbildung vermeiden!


Empfohlene Bodenarten	Deutschland [m²]	Europa [m²]
Aufprallfläche	85,3	
Rasen	-	-
loser Fallschutz 30cm	-	-
loser Fallschutz 40cm	85,3	85,3
Fallschutzplatten	-	-

SPGM MINJA FIVE BLOCK 2		Auftraggeber:		AB/AG-Nr.:	
EM-K5-46021-G1-S6-V10		Bauvorhaben:		bvn: 76108	
Planinhalt:	Aufprallflächenplan	Format:	DIN A3	Maßstab:	1: 75
Werkstoff/Behandlung:		Maßeinheit:	cm	Blatt:	FP-2v4
Zeichner:	K. Dahnk	Datum:	24.03.2025	Norm:	EN 1176, EN 1177
Geprüft:	M. Götsberger	Datum:	25.03.2025	Toleranzen nach DIN:	ISO-2768-c
Index:	250324	Diese Zeichnung ist unser geistiges Eigentum. Sie darf ohne unsere schriftliche Einwilligung weder kopiert, verwertet, noch dritten Personen zugänglich gemacht werden.			
		Spielplatzgeräte Maier Ernst Maier Spielplatzgeräte GmbH Wasserburger Str. 70, D-83352 Altenmarkt a. d. Alz Tel. +49 8621 50 82-0, Fax +49 8621 50 82-11 www.spielplatzgeraete-maier.com www.spgm-power.com			

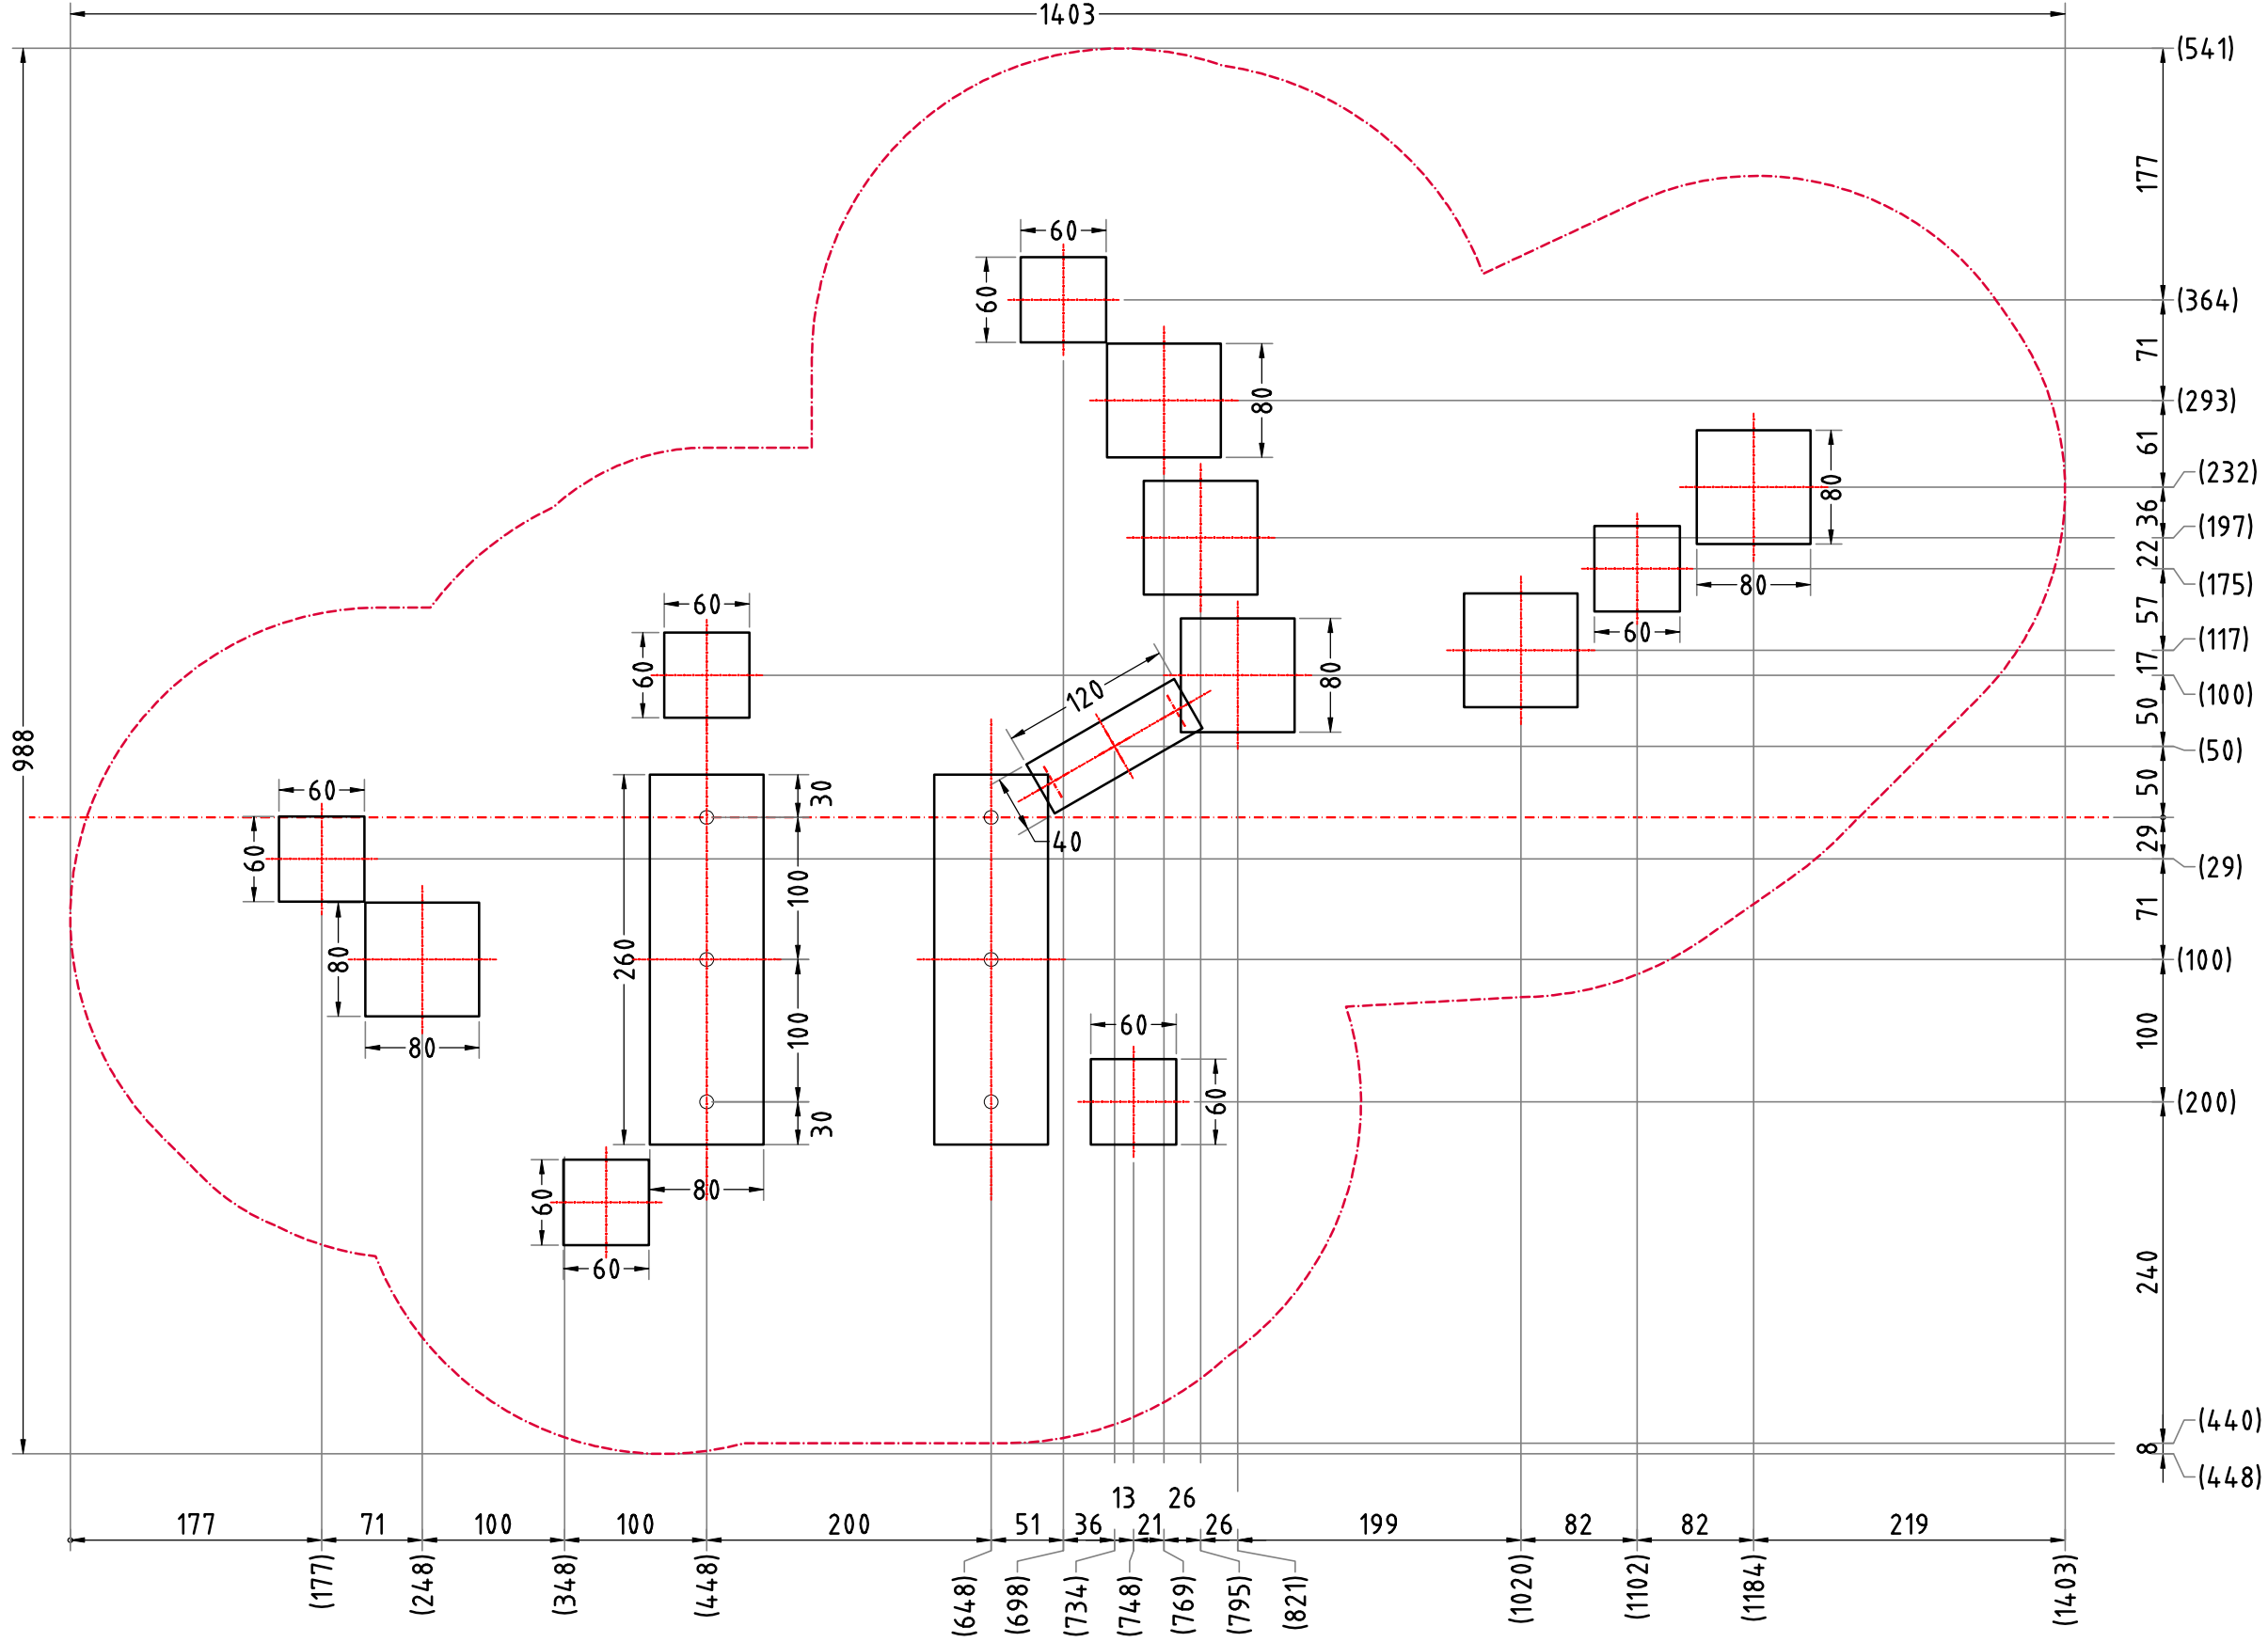

SPGM MINJA FIVE BLOCK 2		Auftraggeber:	AB/AG-Nr.:
EM-K5-46021-G1-S6-V10		Bauverhaben:	bvn: 76108
Planinhalt: Fundamentplan	Format: DIN A3	Maßstab: 1:50	Blatt: FP-3v4
Werkstoff/Behandlung:		Norm:	Telezeichen nach DIN ISO-2768-C
Zeichner: K. Dahnk	Datum: 24.03.2025	Spielplatzgeräte Maier Ernst Maier Spielplatzgeräte GmbH Wasserburger Str. 70, D-83352 Altenmarkt a. d. Aiz Tel. +49 8621 50 82-0, Fax +49 8621 50 82-11 www.spielplatzgeraete-maier.com www.spgm-power.com	
Geprüft: M. Götsberger	Datum: 25.03.2025		
Index: 250324			

FUNDAMENTSCHNITT(E) M 1:25

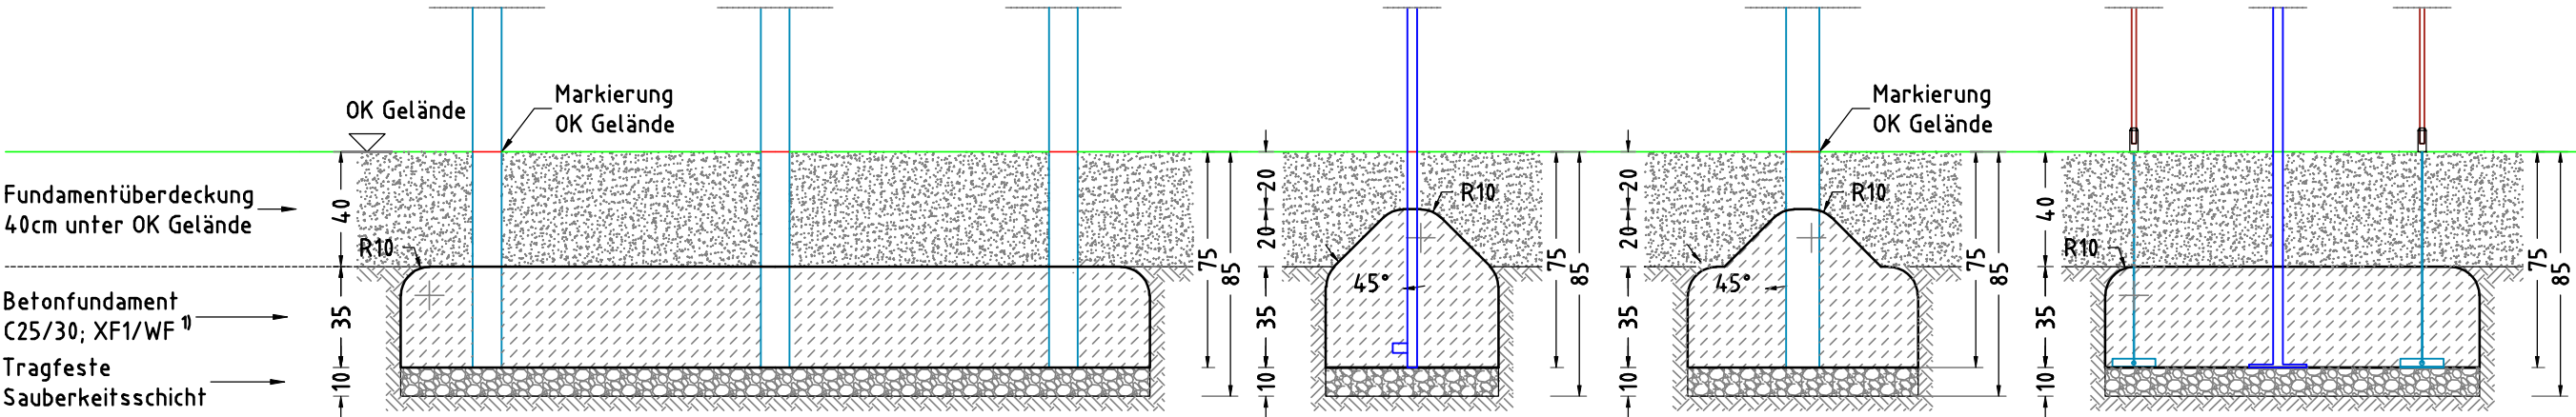


× 2 Betonfundament(e)
80 x 260 x 35 cm
- Kletternetze, Hangebogen
mit abgeschrägtem - 45°
und abgerundetem - R10
Fundamentkopf
Betonmenge/Fund.: 0,73 m³

× 6 Betonfundament(e)
60 x 60 x 55 cm
- Abschluss Kletternetz/-wand
mit abgeschrägtem - 45°
und abgerundetem - R10
Fundamentkopf
Betonmenge/Fund.: 0,15 m³

× 6 Betonfundament(e)
80 x 80 x 55 cm
- Standpfosten
mit abgeschrägtem - 45°
und abgerundetem - R10
Fundamentkopf
Betonmenge/Fund.: 0,24 m³

× 1 Betonfundament(e)
40 x 120 x 35 cm
- Klettertau/ Rutschstange
mit abgerundeten - R10
Fundamentkanten
Betonmenge/Fund.: 0,17 m³

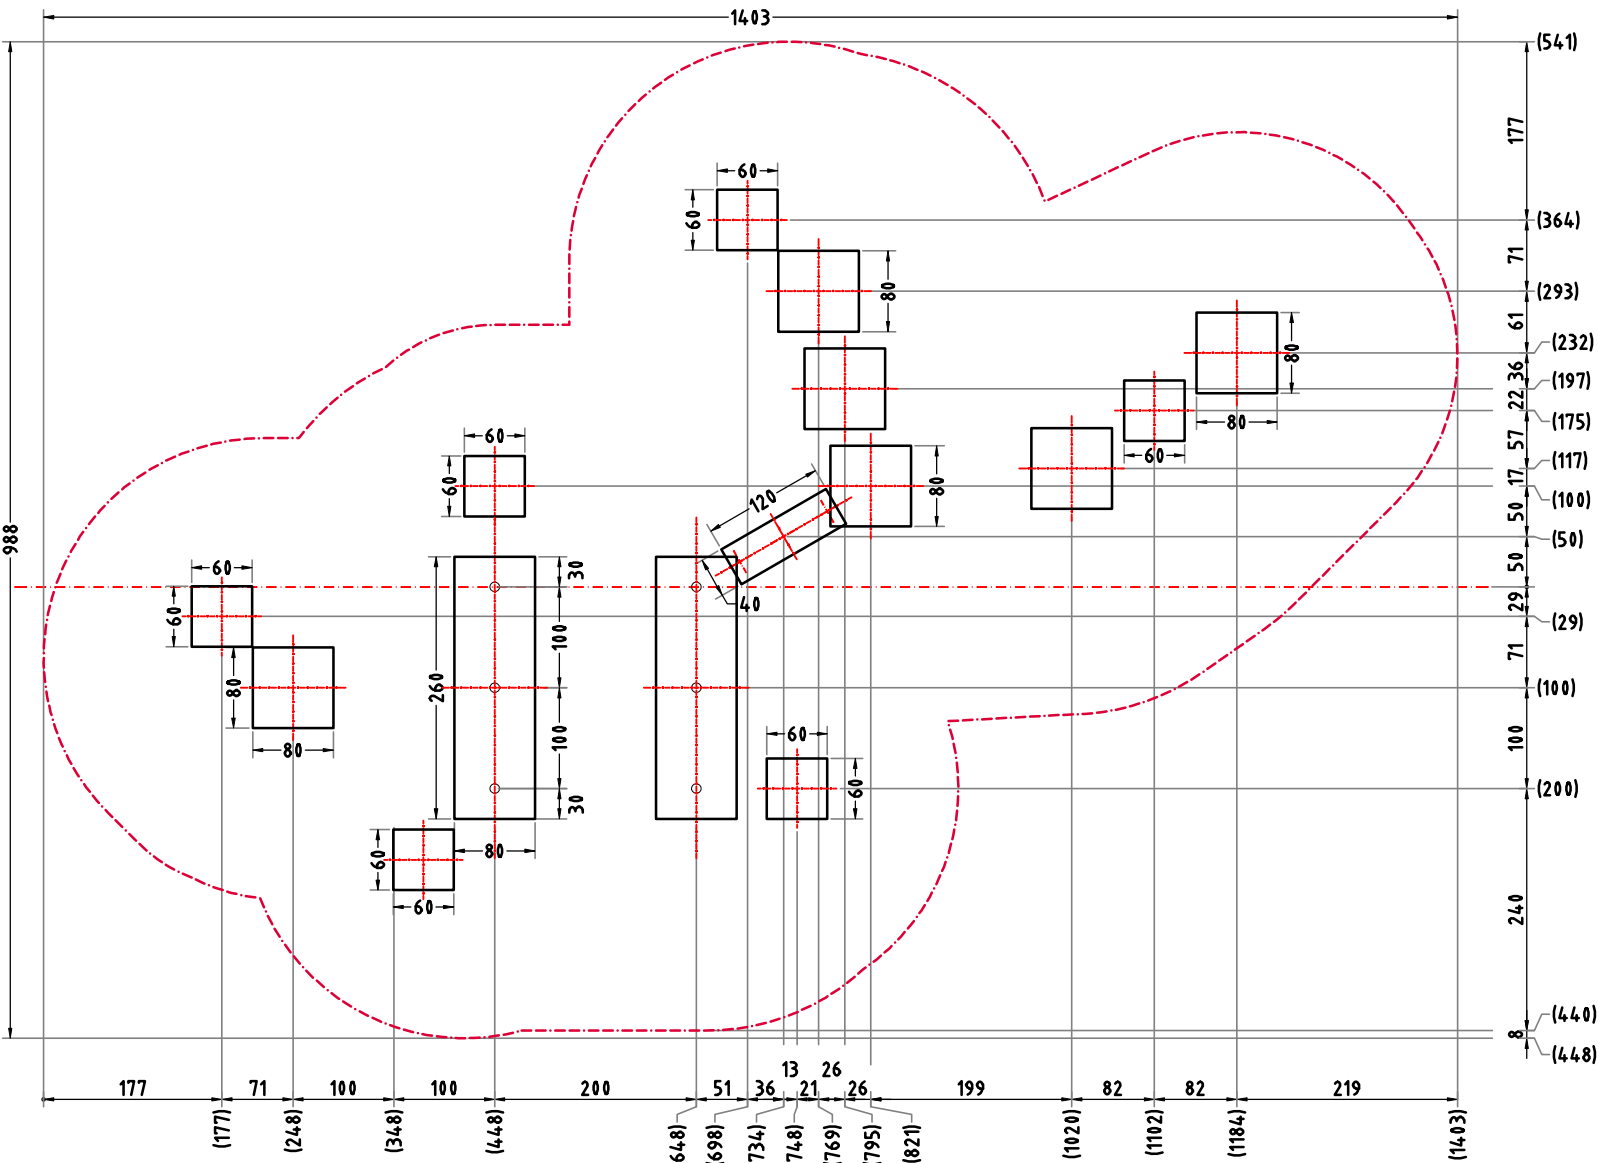

AUFPRALLFLÄCHE (AF)

- durch gestrichelte Linien dargestellt
- muss frei von scharfkantigen oder gefährlich vorstehenden Hindernissen sein, auf die ein Nutzer fallen und/oder sich verletzen könnte, und so eingebaut werden, dass keine Fangstellen entstehen
- Bodenmaterial und Schichtdicke gemäß Tabelle "BODENARTEN", für Geräte mit erzwungener Bewegung sind immer stoßdämpfende Böden erforderlich
- darf sich bei Geräten mit erzwungener Bewegung (Schaukeln, Rutschen, Seilbahnen, Karussells und einige Arten von Wippgeräten) NICHT mit der eines anderen Spielgerätes überschneiden
- wenn stoßdämpfende Böden erforderlich sind, dürfen unterschiedliche Untergrundarten innerhalb der AF NICHT mit Palisaden, liegenden Rundhölzern, Betonsteinen etc. voneinander abgegrenzt werden. Lassen Sie diese Bereiche fließend ineinander übergehen

GEFAHRENQUELLEN

- zum Spielen ausgewiesene Flächen sind gegenüber Gefahrenquellen (Straßen, Gleisen, Wasser, etc.) wirksam einzufrieden

BETONEIGENSCHAFTEN

Bei aggressiven Umgebungsbedingungen (chemischer Angriff, Meerwassernähe) kann eine höhere Expositionsklasse erforderlich sein. Die Festlegung sollte den aktuell gültigen Regelwerken für Betoneigenschaften entsprechen.

TRAGFESTE SAUBERKEITSSCHICHT

- zum Einbau des Fundaments bzw. der Bewehrung ist eine ebene, feste Unterlage mit Schichtdicke mind. 5,0 cm bis 30,0 cm aus gut verdichtetem, nicht bindigem Boden (z.B. Kies, Schotter, Magerbeton) mit ausreichender Wasserdurchlässigkeit erforderlich.
- Stau- und Sickerwasserbildung vermeiden!

Empfohlene Bodenarten	Deutschland [m²]	Europa [m²]
Aufprallfläche	85,3	
Rasen	-	-
loser Fallschutz 30cm	-	-
loser Fallschutz 40cm	85,3	85,3
Fallschutzplatten	-	-

SPGM MINJA FIVE BLOCK 2

EM-K5-46021-G1-S6-V10

Planinhalt:

Fundamentplan

Zeichner:

K. Dahnk

Geprüft:

M. Götsberger

Index:

250324

Datum:

24.03.2025

Datum:

25.03.2025

Diese Zeichnung ist unser geistiges Eigentum. Sie darf ohne unsere schriftliche Einwilligung weder kopiert, verwertet, noch dritten Personen zugänglich gemacht werden.

Auftraggeber:

Bauvorhaben:

Format:

DIN A3

Maßstab:

1: 75

Maßeinheit:

cm

Norm:

EN 1176, EN 1177

AB/AG-Nr.:

bvn:

76108

Blatt:

FP-4v4

Toleranzen nach DIN:

ISO-2768-c

Spielplatzgeräte Maier

Ernst Maier Spielplatzgeräte GmbH
Wasserburger Str. 70, D-83352 Altenmarkt a. d. Alz
Tel. +49 8621 50 82-0, Fax +49 8621 50 82-11
www.spielplatzgeraete-maier.com
www.spgm-power.com

**S · P · G · M
POWER**