

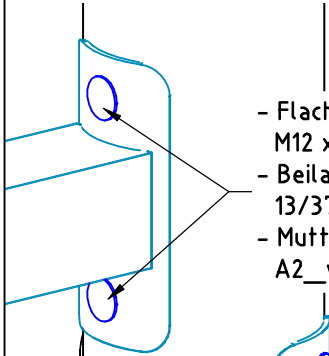
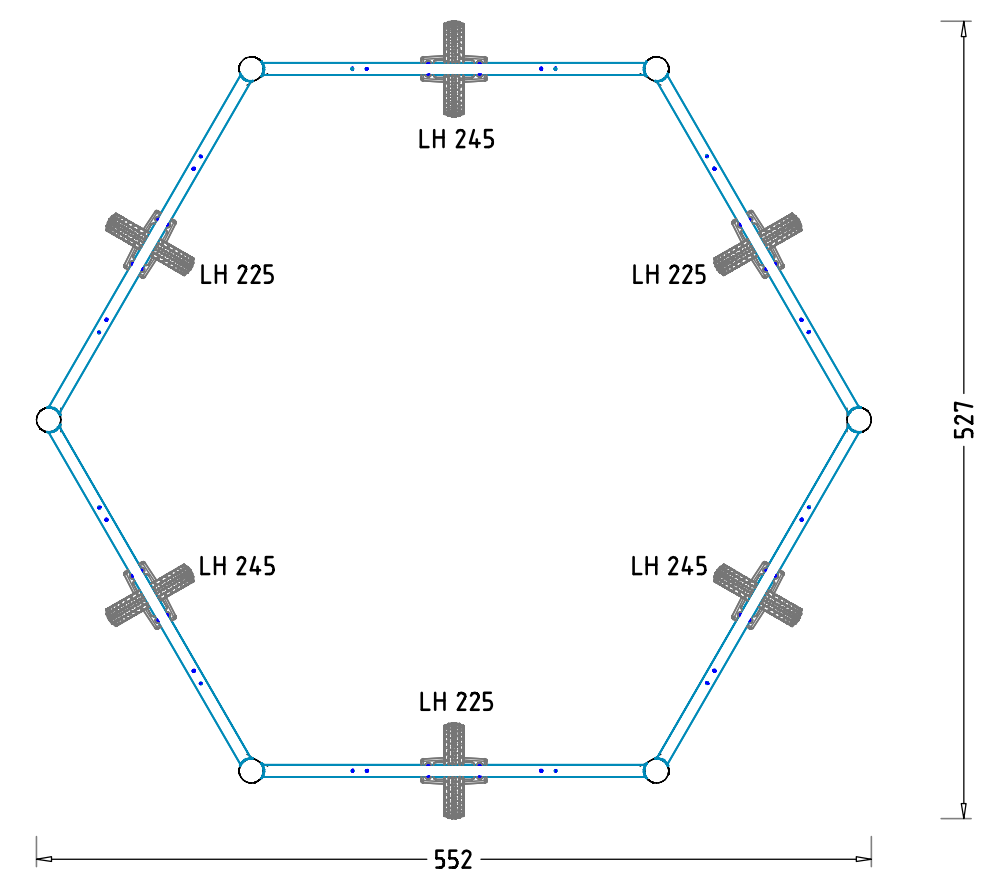



DETAIL VERSCHRAUBUNG
PFOSTEN/QUERROHR M 1:5

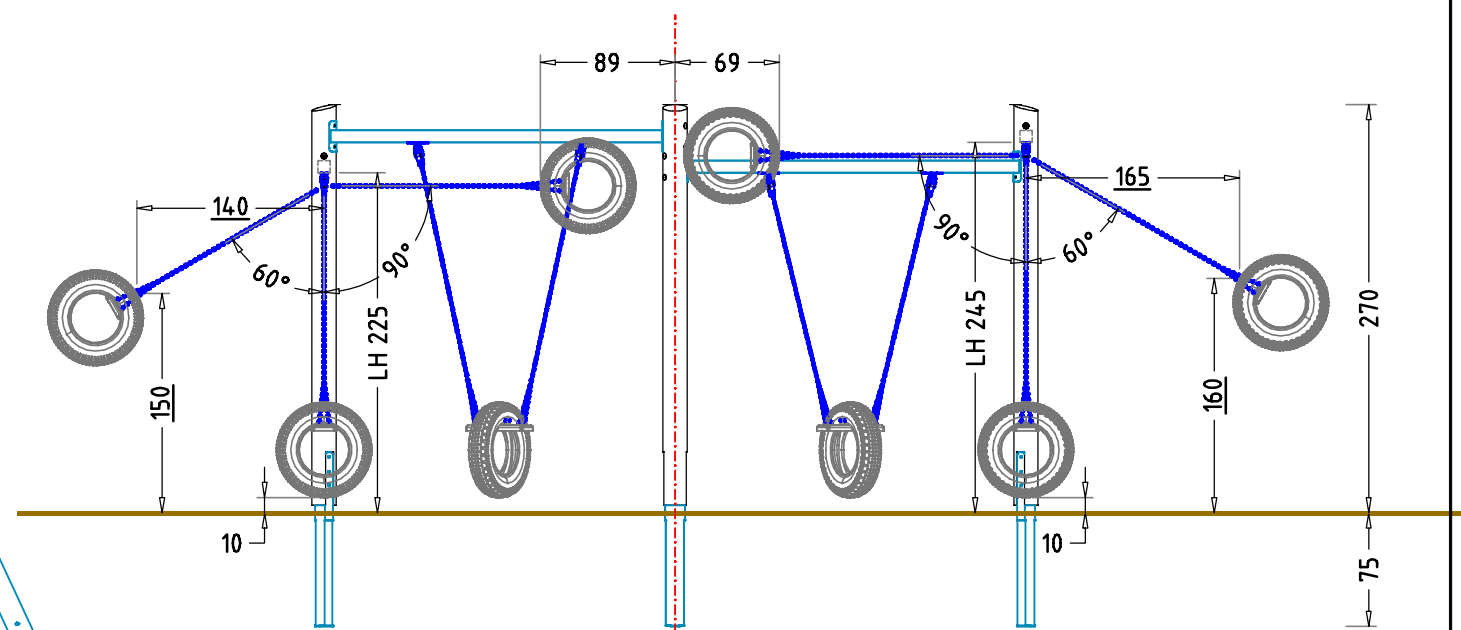


- Flachrundschaube
M12 x 150 A2-70 DIN 603
- Beilagscheibe M12
13/37/3mm A2 DIN 9021
- Mutter_Schskant M12
A2_verzinkt DIN 985

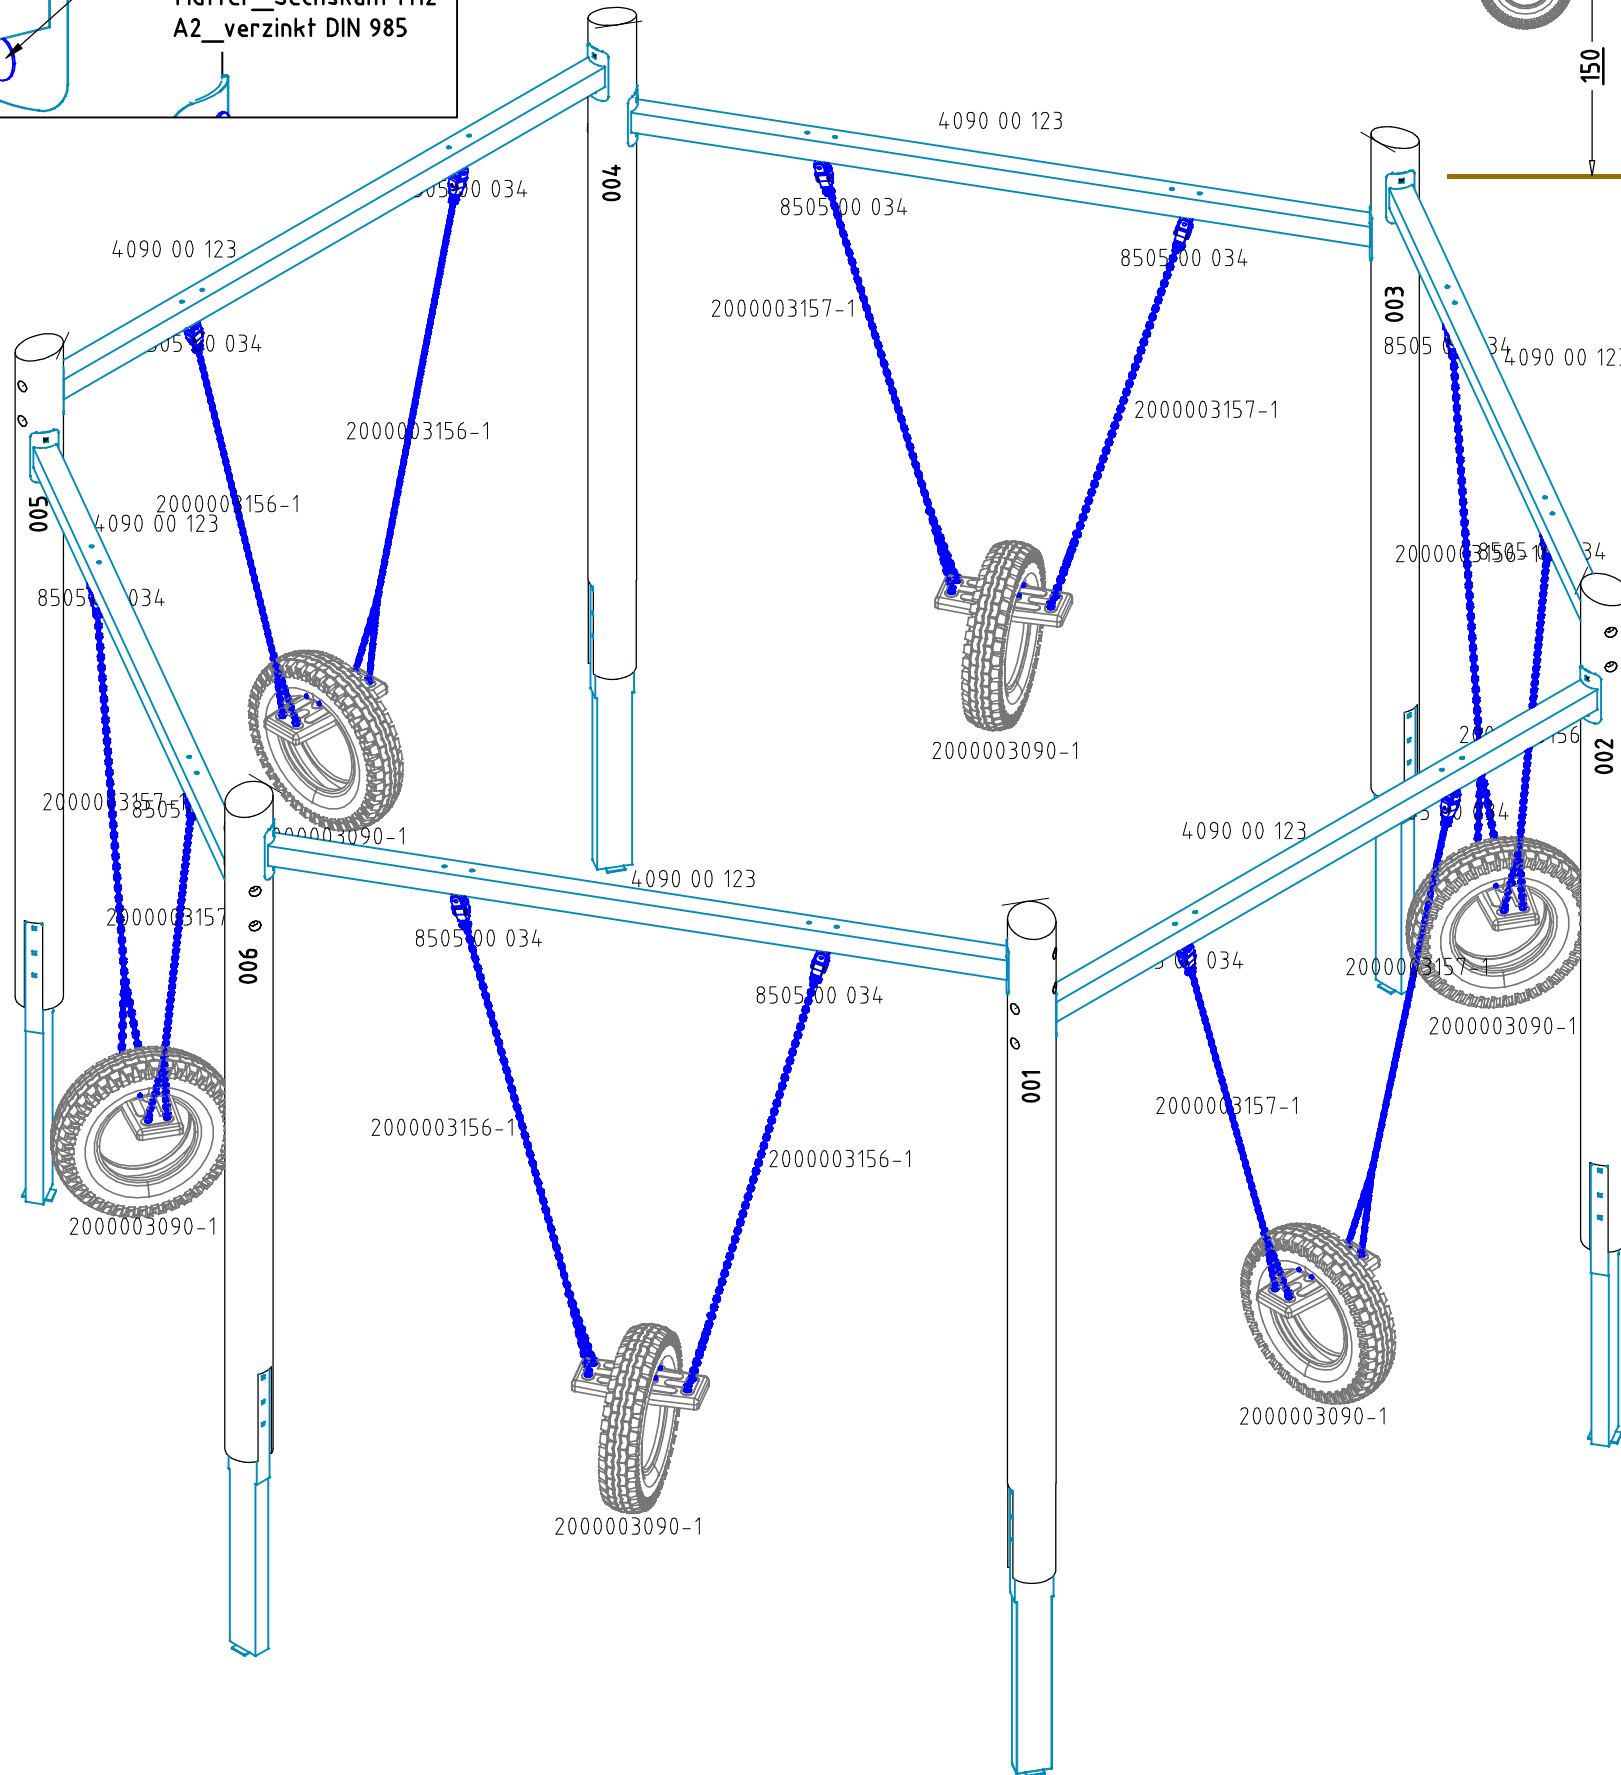

Index: 260129		Anderung: BEMI Reifenabhängung aktualisiert (Neue Ausführung)			
Schaukel 530, 6-sitzig EM-I-530-G1-Fx_Dx_KKx-S5 x = Platzhalter, _ = "oder"		Auftraggeber:		AB/AG-Nr:	
		Beschreibung:		bvn:	
Planinhalt: Produktionsplan		Format: DIN A3	Maßstab: 1:	Maßeinheit: cm	Blatt: PP-1v1
Werkstoff/Behandlung:		Norm: EN 1176, EN 1177			Toleranzen nach DIN: ISO-2768-c
Zeichner: M. Berger	Datum: 29.01.2026	Spielplatzgeräte Maier Ernst Maier Spielplatzgeräte GmbH Wasserburger Str. 70, D-83352 Altenmarkt a. d. Alz Tel. +49 8621 50 82-0, Fax +49 8621 50 82-11 www.spielplatzgeraete-maier.com www.spgm-power.com			
Geprüft: J. Seel	Datum: 30.01.2026				
Index: 260129	Diese Zeichnung ist unser geistiges Eigentum. Sie darf ohne unsere schriftliche Einwilligung weder kopiert, verwendet, noch dritten Personen zugänglich gemacht werden.				
S . P . G . M POWER					

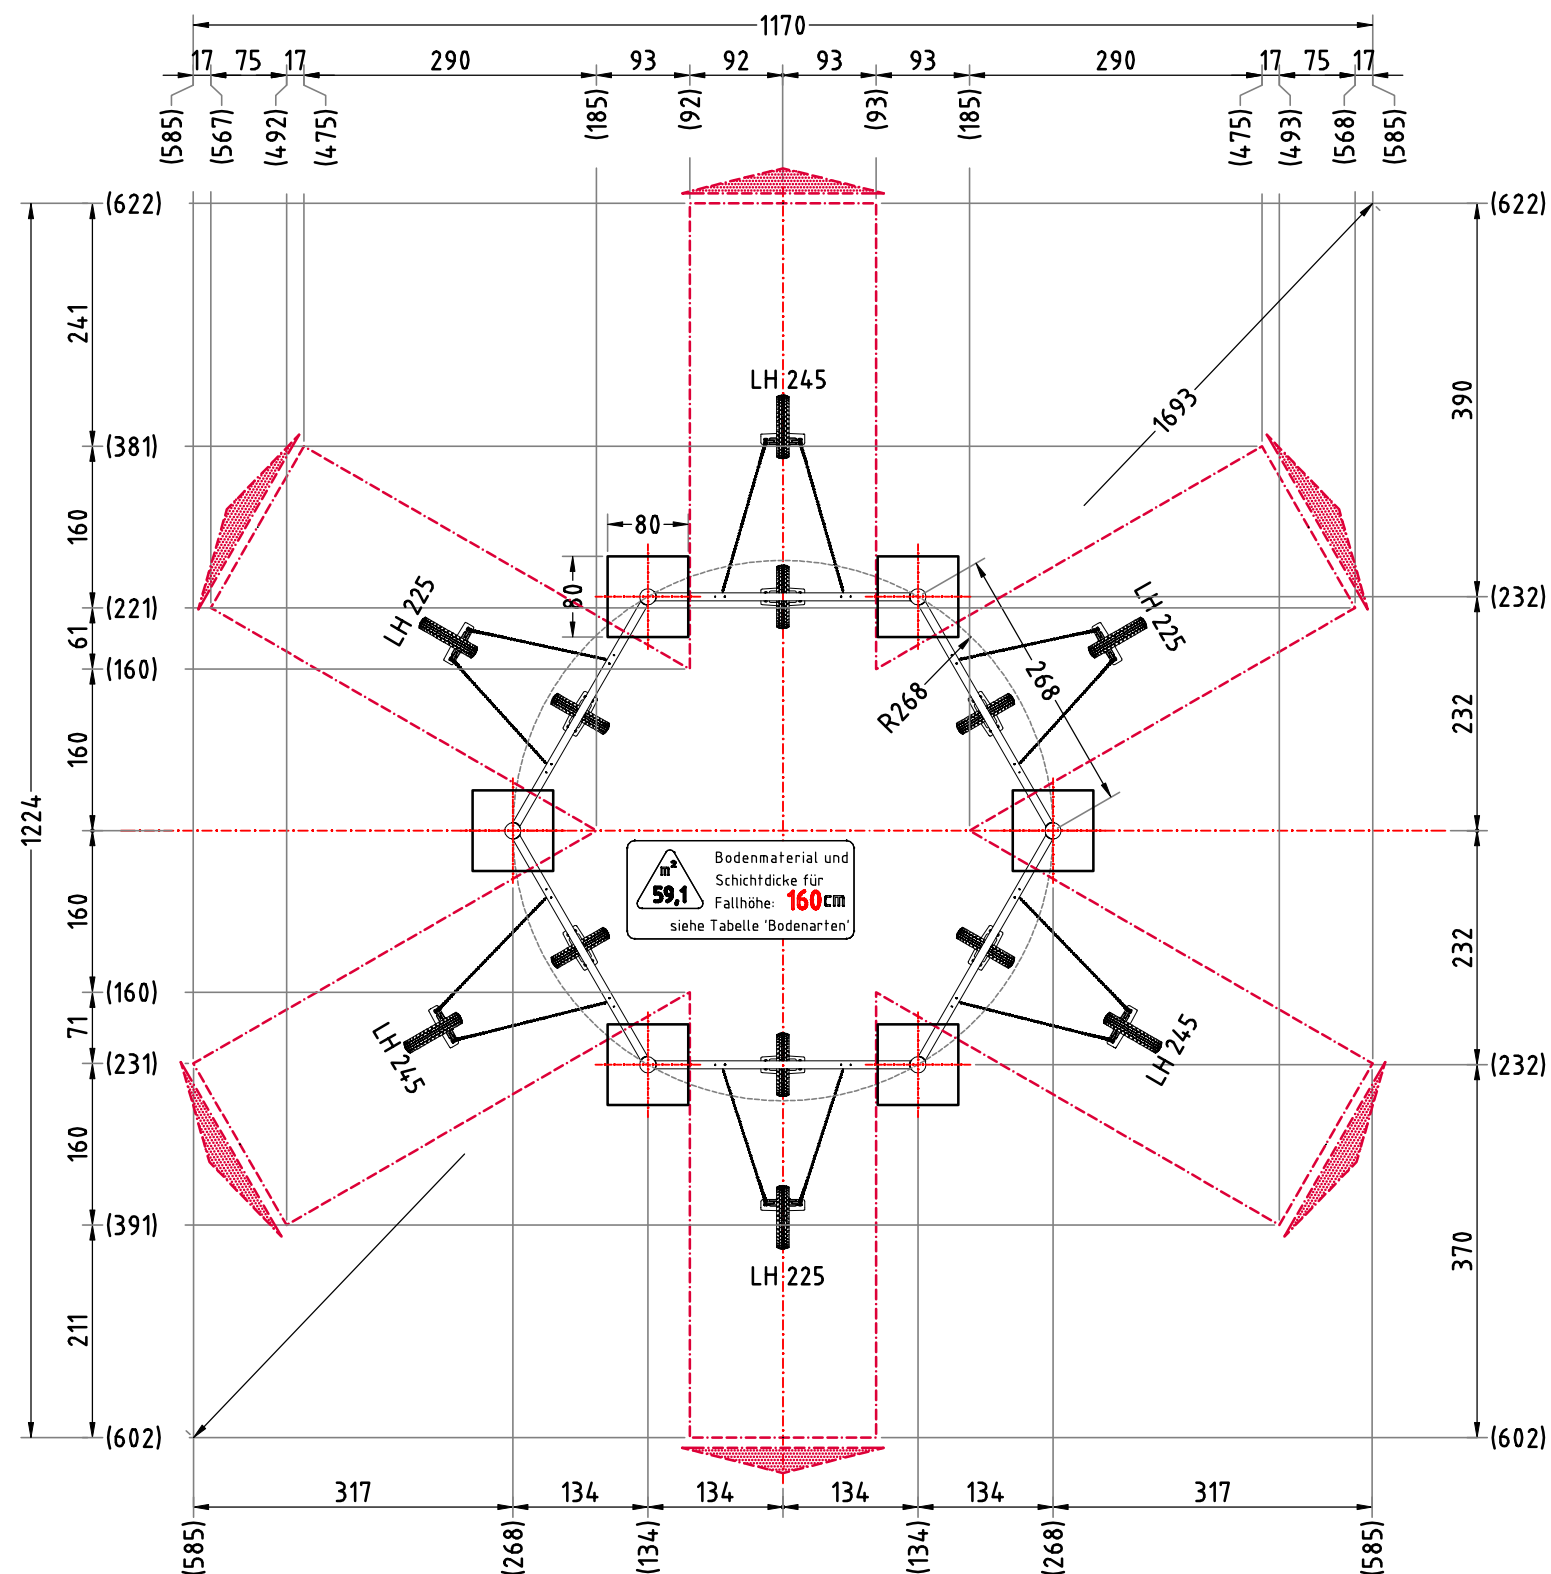

FUNDAMENTSCHNITT(E) M 1:25

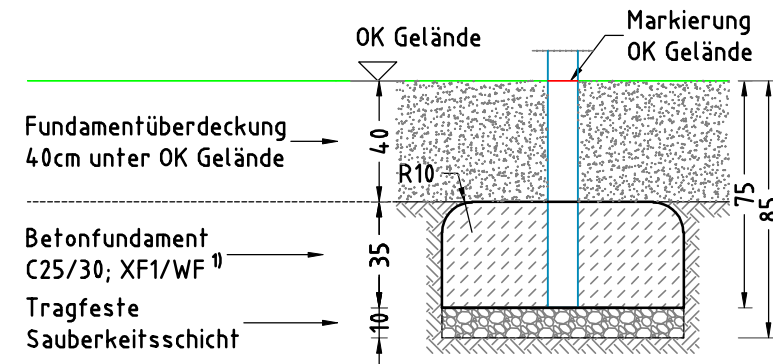

x 6 Betonfundament(e)
80 x 80 x 35 cm
- Pfosten
mit abgerundeten - R10
Fundamentkanten
Betonmenge/Fund.: 0,22 m³

TRAGFESTE SAUBERKEITSSCHICHT

- zum Einbau des Fundaments bzw. der Bewehrung ist eine ebene, feste Unterlage mit Schichtdicke mind. 5,0 cm bis 30,0 cm aus gut verdichtetem, nicht bindigem Boden (z.B. Kies, Schotter, Magerbeton) mit ausreichender Wasserdurchlässigkeit erforderlich.
- Stau- und Sickerwasserbildung vermeiden!

BETONEIGENSCHAFTEN

Bei aggressiven Umgebungsbedingungen (chemischer Angriff, Meerwassernähe) kann eine höhere Expositionsklasse erforderlich sein. Die Festlegung sollte den aktuell gültigen Regelwerken für Betoneigenschaften entsprechen.

Empfohlene Bodenarten	Deutschland [m ²]	Europa [m ²]
Aufprallfläche	59,1	
Rasen	-	-
loser Fallschutz 30cm	59,1	59,1
loser Fallschutz 40cm	-	-
Fallschutzplatten	-	-

AUFPRALLFLÄCHE (AF)

- durch gestrichelte Linien dargestellt
- muss frei von scharfkantigen oder gefährlich vorstehenden Hindernissen sein, auf die ein Nutzer fallen und/oder sich verletzen könnte, und so eingebaut werden, dass keine Fangstellen entstehen
- Bodenmaterial und Schichtdicke gemäß Tabelle "BODENARTEN", für Geräte mit erzwungener Bewegung sind immer stoßdämpfende Böden erforderlich
- darf sich bei Geräten mit erzwungener Bewegung (Schaukeln, Rutschen, Seilbahnen, Karussells und einige Arten von Wippgeräten) NICHT mit der eines anderen Spielgerätes überschneiden
- wenn stoßdämpfende Böden erforderlich sind, dürfen unterschiedliche Untergrundarten innerhalb der AF NICHT mit Palisaden, liegenden Rundhölzern, Betonsteinen etc. voneinander abgegrenzt werden. Lassen Sie diese Bereiche fließend ineinander übergehen

GEFAHRENQUELLEN

- zum Spielen ausgewiesene Flächen sind gegenüber Gefahrenquellen (Straßen, Gleisen, Wasser, etc.) wirksam einzufrieden

HINDERNISFREIER RAUM

- bei Spielgeräten mit dynamischen Aktivitäten (Schaukeln, Rutschen, Karusselle, usw.) soll über die genormte Aufprallfläche hinaus ein hindernisfreier Raum, der keine scharfkantigen oder gefährlich vorstehenden Gegenstände enthält, vorhanden sein.

AUFSTELLUNG VON SCHAUKELN

- falls Zäune als Einfriedung verwendet werden, sollten diese in einem Abstand von mind. 150 cm von der Seitenkante des Schaukelsitzes und, entsprechend einer Risikobeurteilung, mind. 100cm vom Rand der Aufprallfläche (0,867xh2+225) in Schaukelrichtung stehen

Schaukel 530, 6-sitzig		Auftraggeber:		AB/AG-Nr.:	
EM-I-530-G1-Fx_Dx_KKx-S5		Beschreibung:		bvn:	
x = Platzhalter, _ = "oder"		Format:		Maßstab:	
Planinhalt:		DIN A3		1: 75	
Fundamentplan		Maßeinheit:		cm	
Werkstoff/Behandlung:		Norm:		EN 1176, EN 1177	
Blatt:		FP-IV1		Toleranzen nach DIN:	
Zeichner:		Datum:		ISO-2768-c	
M. Berger		29.01.2026			
Geprüft:		Datum:			
M. Götzberger		29.01.2026			
Index:		Diese Zeichnung ist unser geistiges Eigentum. Sie darf ohne unsere schriftliche Einwilligung weder kopiert, verwertet, noch dritten Personen zugänglich gemacht werden.			
260129					