
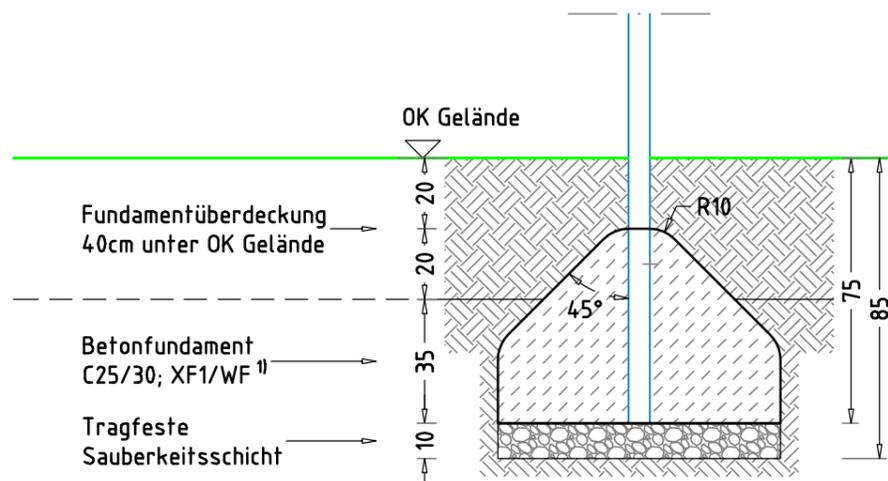


FUNDAMENTSCHNITT(E) M 1:20

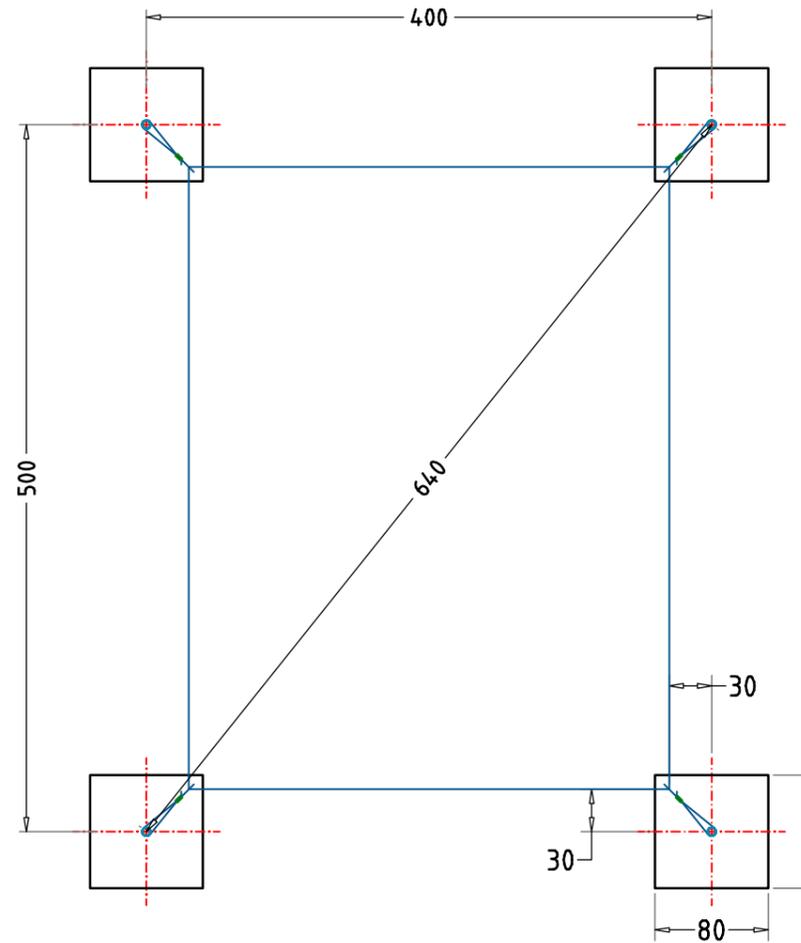

× 4 Betonfundament(e)
80 x 80 x 55 cm
- Pfosten
mit abgeschrägtem - 45°
und abgerundetem - R10
Fundamentkopf
Betonmenge/Fund.: 0,20 m³

¹⁾ BETONEIGENSCHAFTEN

Bei aggressiven Umgebungsbedingungen (chemischer Angriff, Meerwassernähe) kann eine höhere Expositionsklasse erforderlich sein. Die Festlegung sollte den aktuell gültigen Regelwerken für Betoneigenschaften entsprechen.

TRAGFESTE SAUBERKEITSSCHICHT

- zum Einbau des Fundaments bzw. der Bewehrung ist eine ebene, feste Unterlage mit Schichtdicke mind. 5,0 cm bis 30,0 cm aus gut verdichtetem, nicht bindigem Boden (z.B. Kies, Schotter, Magerbeton) mit ausreichender Wasserdurchlässigkeit erforderlich.
- Stau- und Sickerwasserbildung vermeiden!

| | | | | |
|--|---|---|-------------------|------------------------------------|
| Sandkastenabdeckung/ Sonnenschutz | | Auftraggeber: | | AB/AG-Nr.: |
| EM-D-071-3x4-G1-S5-PE | | Bauvorhaben: | | bvn: |
| Planinhalt: Fundamentplan | Format: DIN A3 | Maßstab: 1:50 | Maßeinheit: cm | Blatt: FP-1v1 |
| Werkstoff/Behandlung: feuerverzinkte Standpfosten, PE-Plane | | Norm: EN 1176, EN 1177 | | Toleranzen nach DIN: ISO-2768-c |
| Zeichner: Julia Hofer | Datum: 07.03.2022 | <p>Ernst Maier Spielplatzgeräte GmbH Wasserburger Str. 70, D-83352 Altenmarkt a. d. Alz Tel. +49.(0)862150 82-0, Fax +49.(0)862150 82-11 www.spielplatzgeraete-maier.com www.spgm-power.com</p> | | |
| Geprüft: M. Götsberger | Datum: 07.03.2022 | | | |
| Index: 220307 | Diese Zeichnung ist unser geistiges Eigentum. Sie darf ohne unsere schriftliche Einwilligung weder kopiert, verwertet, noch dritten Personen zugänglich gemacht werden. | | | |