



AUFPRALLFLÄCHE & FUNDAMENTPLAN M 1:50

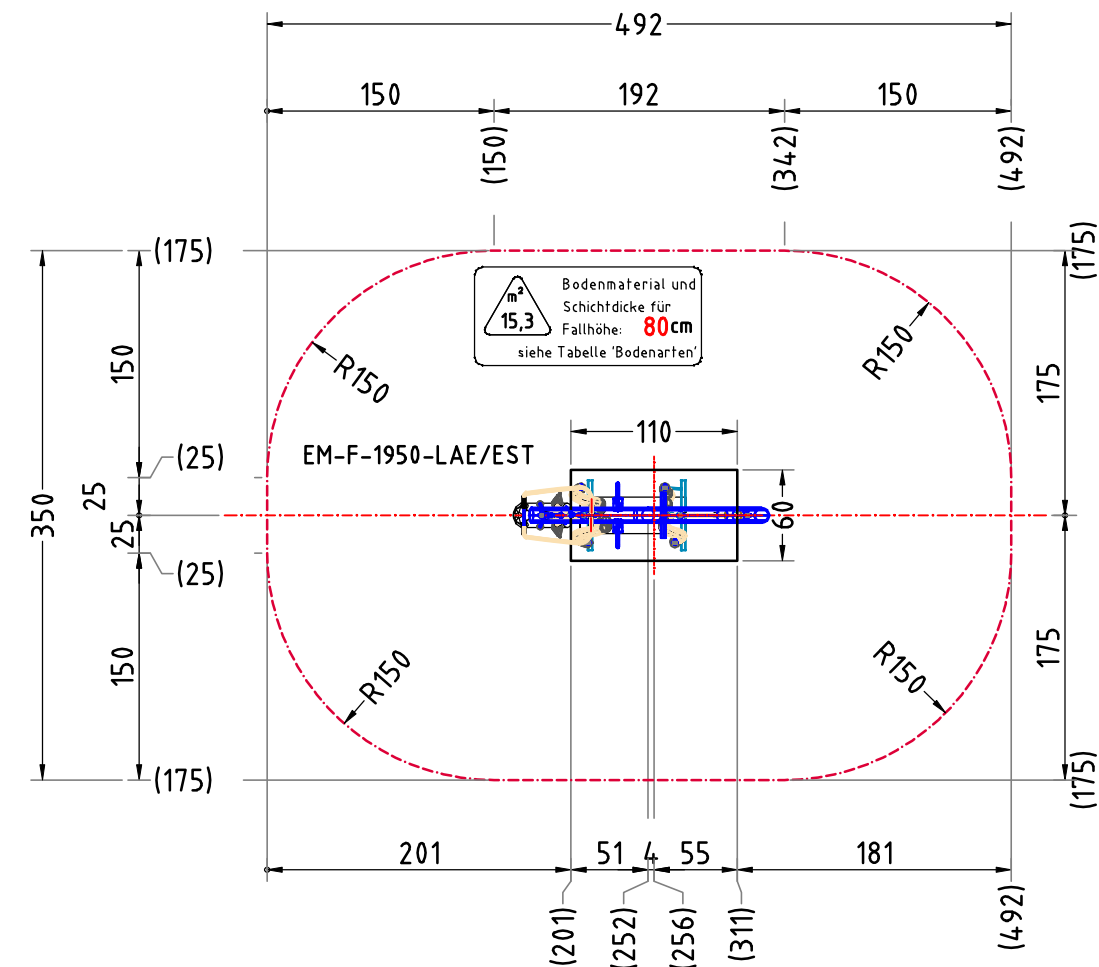


FUNDAMENTSCHNITT(E) M 1:20

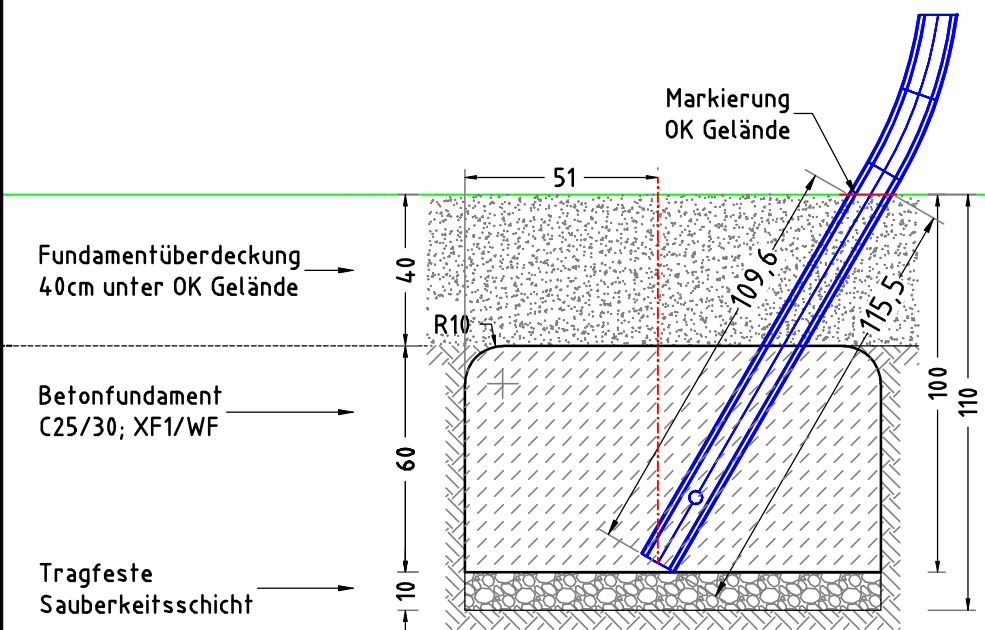

× 1 Betonfundament(e)
110 x 60 x 60 cm
- Pfosten
mit abgerundeten - R10
Fundamentkanten
Betonmenge/Fund.: 0,39 m³

GELÄNDESCHNITT M 1:50

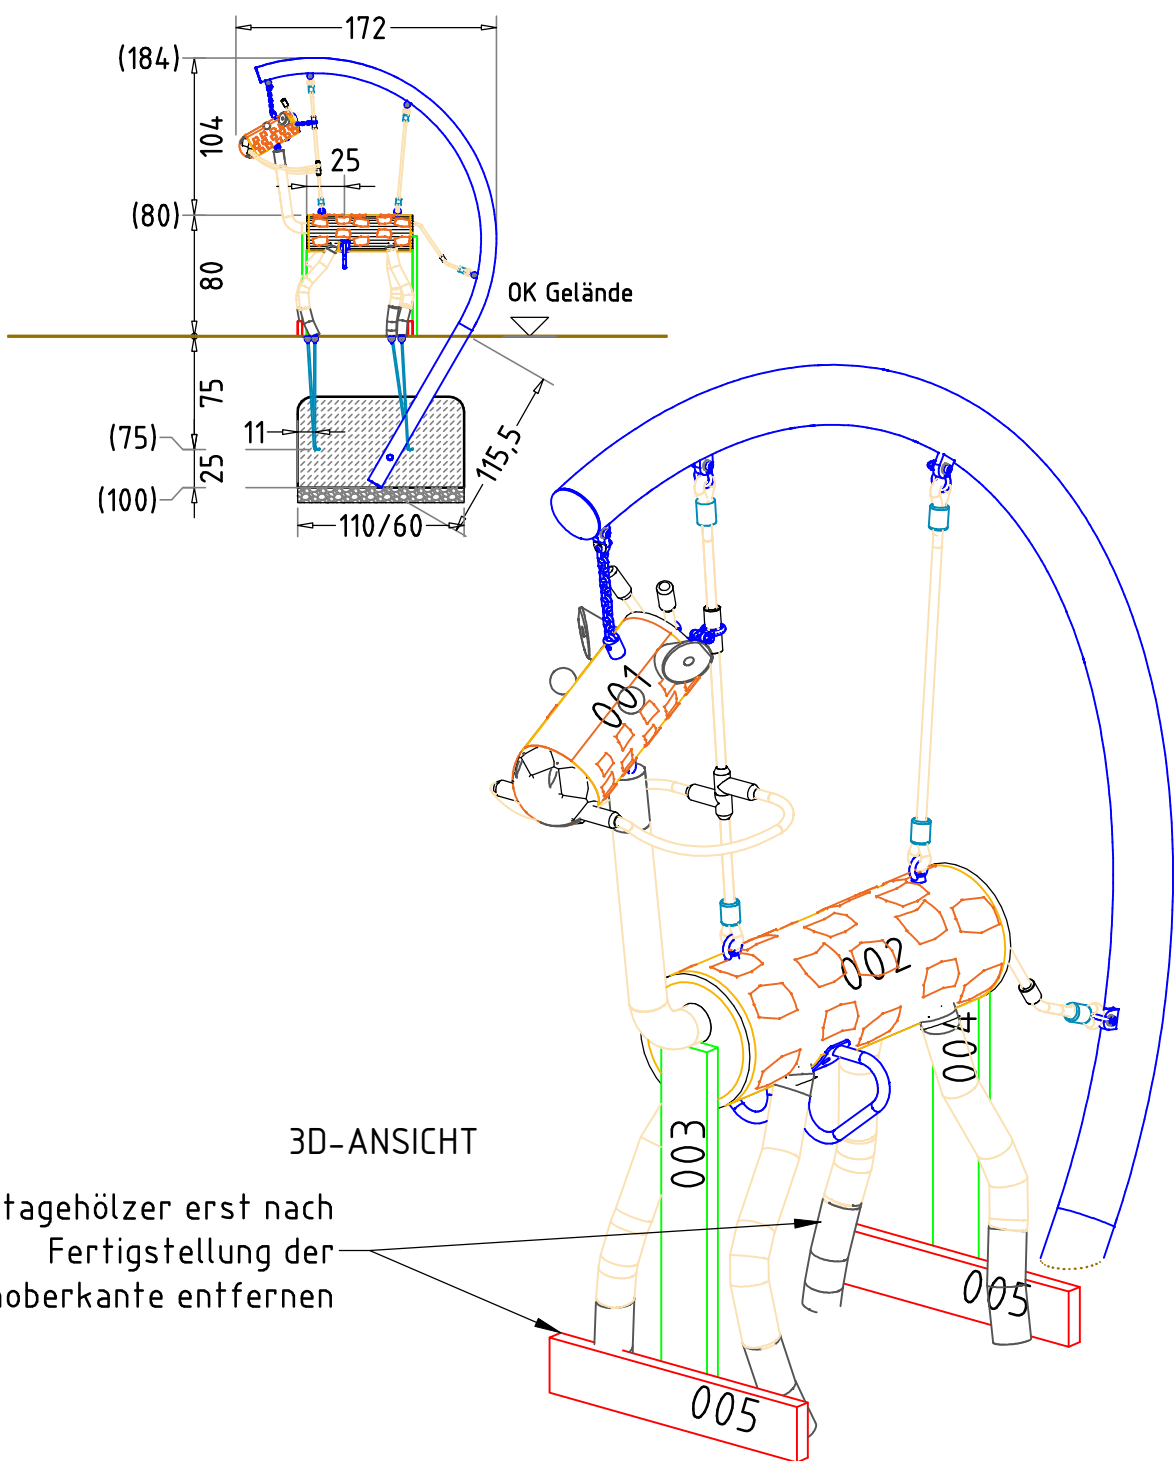

Montagehölzer erst nach
Fertigstellung der
Bodenoberkante entfernen

AUFPRALLFLÄCHE (AF)

- durch gestrichelte Linien dargestellt
- muss frei von scharfkantigen oder gefährlich vorstehenden Teilen sein und so eingebaut werden, dass keine Fangstellen entstehen
- Bodenmaterial und Schichtdicke gemäß Tabelle "BODENARTEN", für Geräte mit erzwungener Bewegung sind immer stoßdämpfende Böden erforderlich
- das Spielgerät darf nicht in der AF eines anderen Spielgerätes stehen
- die Aufprallflächen von Geräten mit erzwungener Bewegung (Schaukeln, Rutschen, Seilbahnen, Karussells und einige Arten von Wippgeräten) dürfen sich NICHT überschneiden
- wenn stoßdämpfende Böden erforderlich sind, dürfen unterschiedliche Untergrundarten innerhalb der AF NICHT mit Palisaden, liegenden Rundhölzern, Betonsteinen etc. voneinander abgegrenzt werden. Lassen Sie diese Bereiche fließend ineinander übergehen

GEFAHRENQUELLEN

- zum Spielen ausgewiesene Flächen sind gegenüber Gefahrenquellen (Straßen, Gleisen, Wasser, etc.) wirksam einzufrieden

TRAGFESTE SAUBERKEITSSCHICHT

- zum Einbau des Fundaments bzw. der Bewehrung ist eine ebene, feste Unterlage mit Schichtdicke mind. 5,0 cm bis 30,0 cm aus gut verdichtetem, nicht bindigem Boden (z.B. Kies, Schotter, Magerbeton) mit ausreichender Wasserdurchlässigkeit erforderlich.
- Stau- und Sickerwasserbildung vermeiden!

Flächenaufteilung	Deutschland (m²)	Europa (m²)
Aufprallfläche	15,3	
Rasen	15,3	15,3
loser Fallschutz 30cm	-	-
loser Fallschutz 40cm	-	-
Fallschutzplatten	-	-

Wackelgiraffe

EM-F-1950-G1-V8-LB2

x = Platzhalter, _ = "oder"

Planinhalt:
F - Fundamentplan

Werkstoff/Behandlung:
Lärche kernfrei, lasiert, Standpfosten Edelstahlrohr

Zeichner:
J. Seel

Geprüft:
Peter Zacherl

Index:
002

Datum:
11.10.2016

Datum:
11.10.2016

Diese Zeichnung ist unser geistiges Eigentum. Sie darf ohne unsere schriftliche Einwilligung weder kopiert, verwertet, noch dritten Personen zugänglich gemacht werden.

Auftraggeber:

Beschreibung:

Formal:
DIN A3

Maßstab:
1: 20, 50

Maßeinheit:
cm

Blatt:
F 1 / 1

Norm:
EN 1176, EN 1177

Toleranzen nach DIN:
ISO-2768-c

AB/AG-Nr.:

bwn:
61431

Ernst Maier Spielplatzgeräte GmbH
Wasserburger Str. 70, D-83352 Altenmarkt a. d. Alz
Tel. +49(0)862150 82-0, Fax +49(0)862150 82-11
www.spielplatzgeraete-maier.com
www.spgm-power.com

S P G M
POWER