

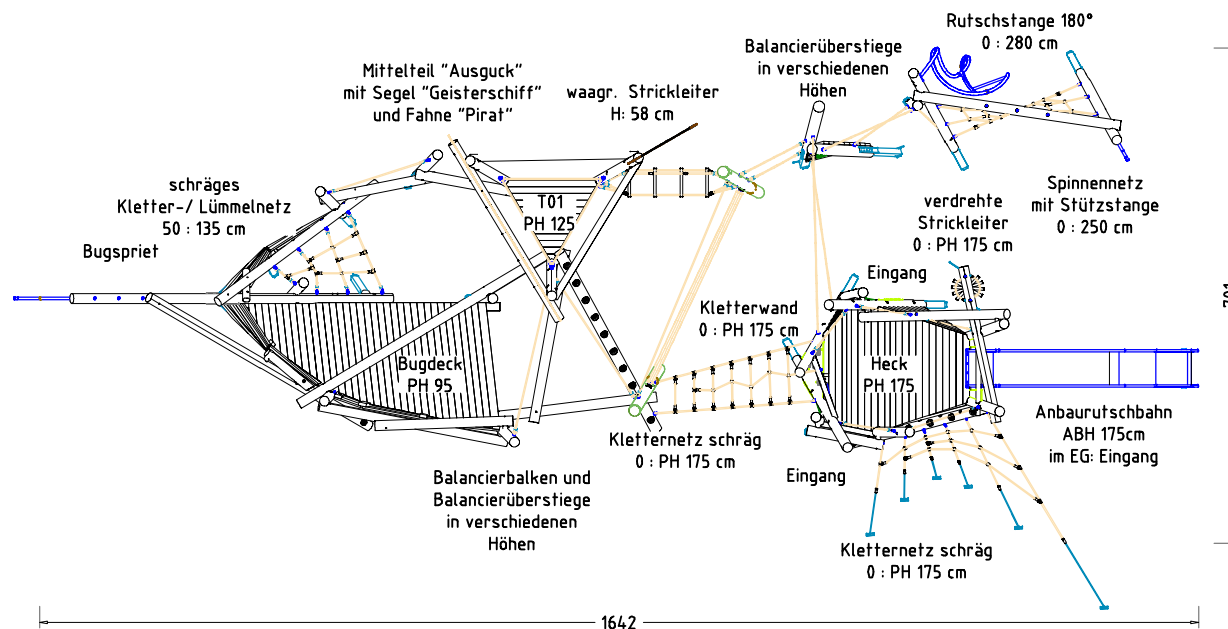
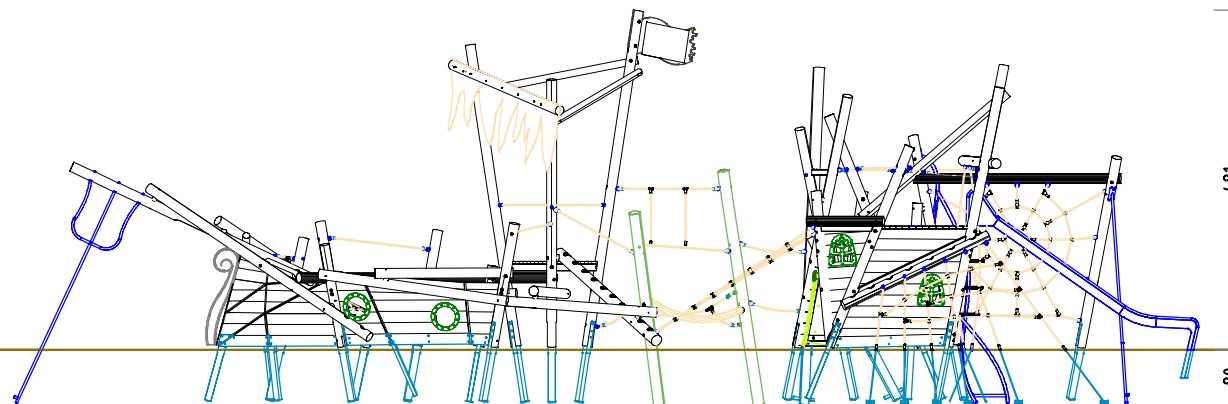


Abbildung beispielhaft für alle Varianten

Piratenschiff Santa Clara 17700		Auftraggeber:		AB/AG-Nr.:	
EM-S-17700-G1-xx-xx-ARx		Beschreibung:		bvr:	
x = Platzhalter, _ = "oder"		Format:		Blatt:	
Planinhalt:		Maßstab:		Maßeinheit:	
Übersichtsplan		DIN Vorformat		Papierformat (14.00 x 21.00 Zoll)	
Werkstoff/Behandlung:		Norm:		Toleranzen nach DIN:	
		EN 1176, EN 1177		ISO-2768-c	
Zeichner:		Datum:		Spielplatzgeräte Maier Ernst Maier Spielplatzgeräte GmbH Wasserburger Str. 78, D-83352 Altenmarkt a. d. Alz Tel. +49 (0)862150 82-0, Fax +49 (0)862150 82-11 www.spielplatzgeraete-maier.com www.spgm-power.com S.P.G.M. POWER	
A. Warmedinger		06.03.2024			
Geprüft:		Datum:			
J. Seel		24.09.2024			
Index:		Diese Zeichnung ist unser geistiges Eigentum. Sie darf ohne unsere schriftliche Einwilligung weder kopiert, verwertet, noch dritten Personen zugänglich gemacht werden.			
240923					

\\daten-server\standard\517700\Planung\3D\xx-xx-ARx\3D Original\EM-S-17700-G1-D2-xx-ARx



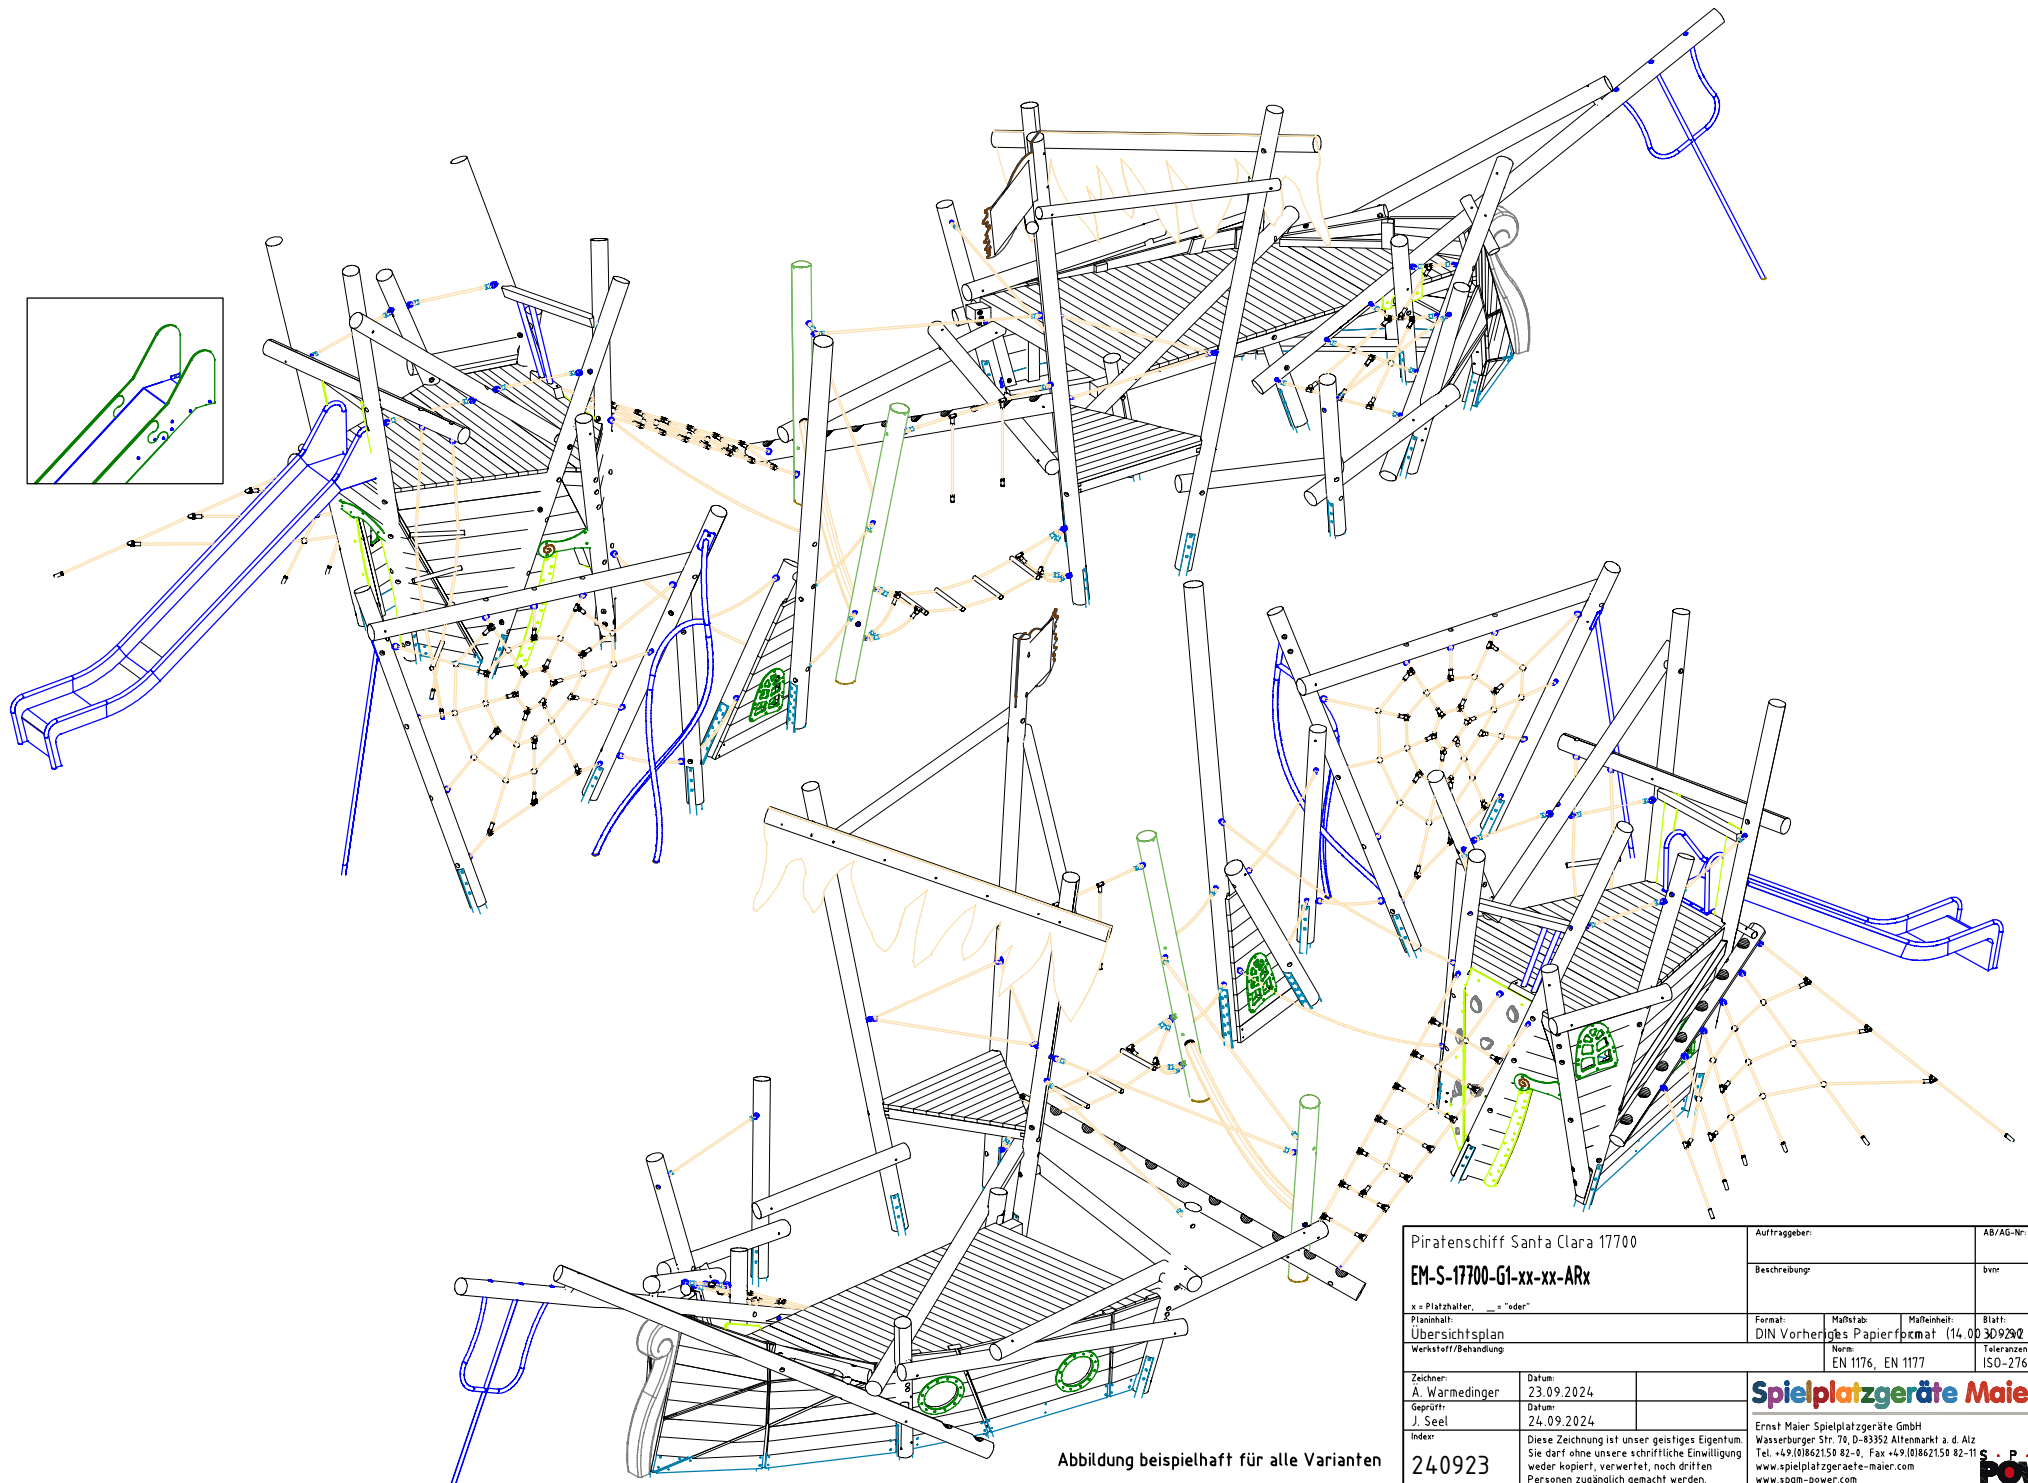


Abbildung beispielhaft für alle Varianten

Piratenschiff Santa Clara 17700		Auftraggeber:		AB/AG-Nr.:	
EM-S-17700-G1-xx-xx-ARx		Beschreibung:		bvr:	
x = Platzhalter, _ = "oder"					
Planinhalt:		Format:	Maßstab:	Maßenheit:	Blatt:
Übersichtsplan		DIN Vorh.	göes	Papierformat	(14.00 309290 Zoll)
Werkstoff/Behandlung		Norm:		Toleranzen nach DIN:	
		EN 1176, EN 1177		ISO-2768-c	
Zeichnen:		Datum:		Spielplatzgeräte Maier Ernst Maier Spielplatzgeräte GmbH Wasserburger Str. 70, D-83352 Altenmarkt a. d. Alz Tel. +49 (0)1862150 82-0, Fax +49 (0)1862150 82-11 www.spielplatzgeraete-maier.com www.spgm-power.com S · P · G · M POWER	
Ä. Warmedinger		23.09.2024			
Geprüft:		Datum:			
J. Seel		24.09.2024			
Index:					
240923		Diese Zeichnung ist unser geistiges Eigentum. Sie darf ohne unsere schriftliche Einwilligung weder kopiert, verwendet, noch dritten Personen zugänglich gemacht werden.			

\\daten-server\standard\517700\Planung\3D\xx-xx-ARx\3D Original\EM-S-17700-G1-D2-xx-ARx

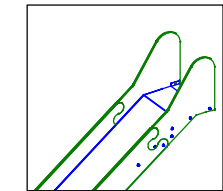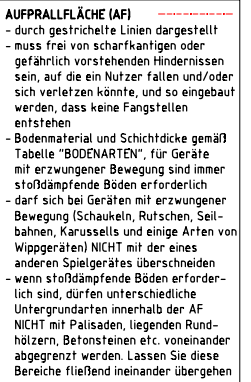

- zum Spielen ausgewiesene Flächen sind gegenüber Gefahrenquellen (Straßen, Gleisen, Wasser, etc.) wirksam einzufrieden

- der Auslaufbereich ist mit stoßdämpfendem Bodenmaterial auszufüllen
- richten Sie bitte die Rutschbahn NICHT nach SÜDEN, SÜD-WESTEN, WESTEN oder SÜD-OSTEN aus, außer es ist aus dieser Richtung genügend Schatten vorhanden
- die Rutsche muss bündig auf der Plattform aufliegen, so dass keine Einzustellen, Spalten oder Ritze entstehen und das Hängenbleiben der Prüfkordel ausgeschlossen wird

- bei Spielgeräten mit dynamischen Aktivitäten (Schaukeln, Rutschen, Karusselle, usw.) soll über die genormte Aufprallfläche hinaus ein hindernisfreier Raum, der keine scharfkantigen oder gefährlich vorstehenden Gegenstände enthält, vorhanden sein.


- zum Einbau des Fundaments bzw. der Bewehrung ist eine ebene, feste Unterlage mit Schichtdicke mind. 5,0 cm bis 30,0 cm aus gut verdichtetem, nicht bindigem Boden (z.B. Kies, Schotter, Magerbeton) mit ausreichender Wasserdurchlässigkeit erforderlich.
- Stau- und Sickerwasserbildung vermeiden!

Bei aggressiven Umgebungsbedingungen (chemischer Angriff, Meerwassernähe) kann eine höhere Expositionsklasse erforderlich sein. Die Festlegung sollte den aktuell gültigen Regelwerken für Betoneigenschaften entsprechen.


$$20\text{mm} + 15\text{ mm} = \underline{35\text{ mm}}$$

Piratenschiff Santa Clara 17700		Auftraggeber:		AB/BA-Nr.	
EN-S-17700-GI-xx-xx-ARIV1 = 1. Malbuch, "x" = "oder"		Beschreibung:		bzw.	
Preisblatt: Auftrag für Fläche Malerei/Schulung		Farben: DIN A2		Halterungen: cm	
		Halterung: 1:50		Blatt: Fv-IV/6	
		Maße: EN 1176, EN 1177		Technische nach DIN ISO-2768-c	
Zeichner: M. Dahm Draht: Gottlberger Geprüft: 24.03.08		Datum: 08.03.2024 Datum: 08.03.2024			
Diese Zeichnung ist unser geistiges Eigentum. Sie ist daher unter schriftliche Einwilligung weder kopiert, vervielfältigt, noch Dritten in irgendeiner Weise zugänglich gemacht werden.		Ernst Mayer Spielplatzgeräte GmbH Westertalstr. 70, D-43159 Ahlmannsdorf 4, DE Tel: +49 (0)41812515-0, Fax: +49 (0)41812515-1 E-Mail: kontakt@spielplatzgeraete-maler.com www.spgm-pwz.com			

FUNDAMENTSCHNITT(E) M 1:25

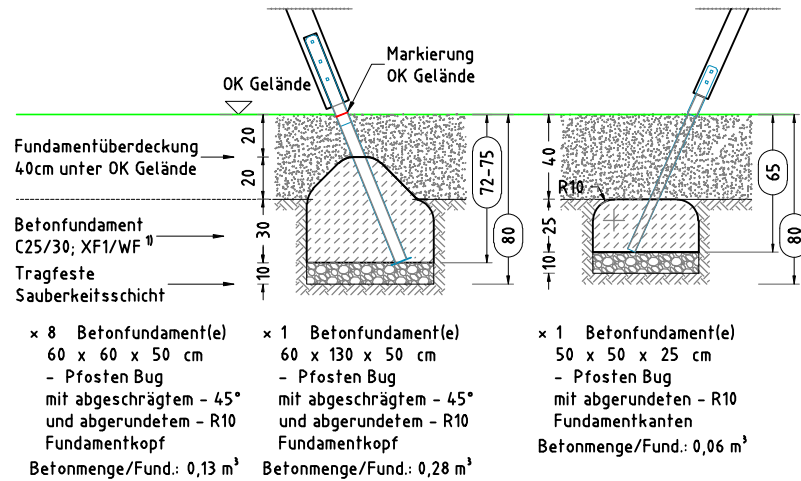

FUNDAMENTSCHNITT(E) M 1:25

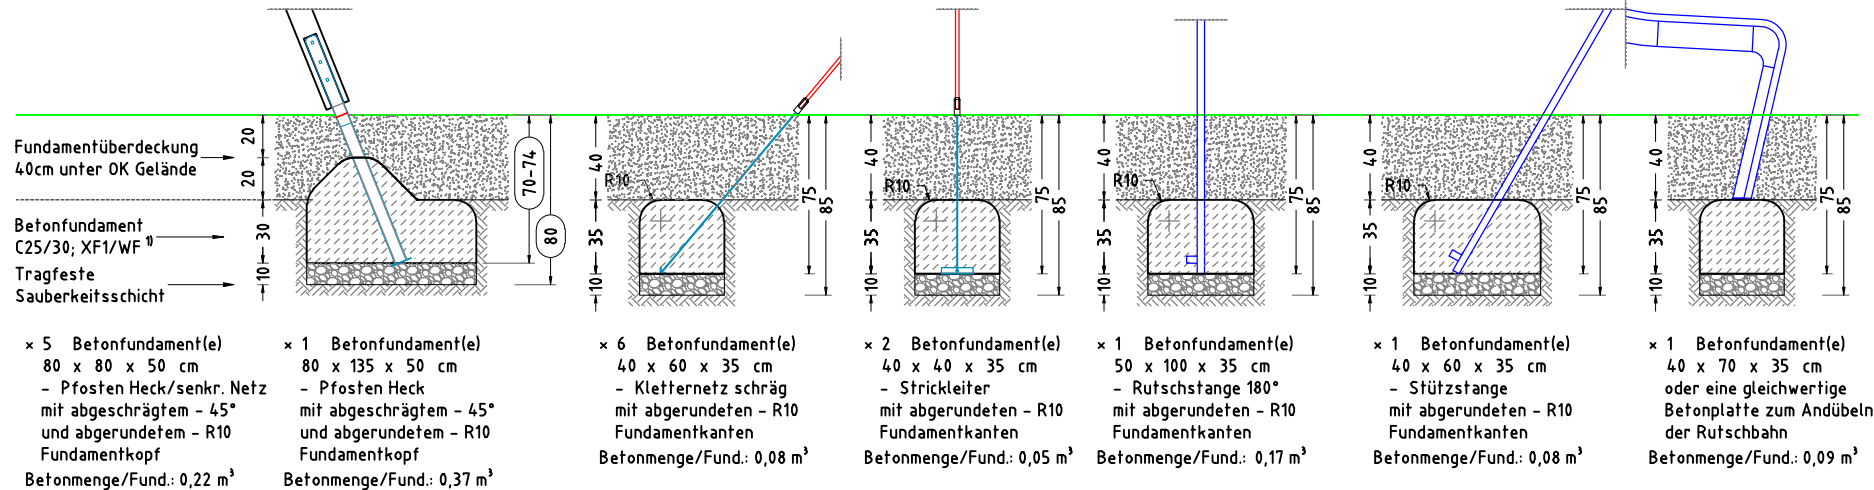

TRAGFESTE SAUBERKEITSSCHICHT

- zum Einbau des Fundaments bzw. der Bewehrung ist eine ebene, feste Unterlage mit Schichtdicke mind. 5,0 cm bis 30,0 cm aus gut verdichtetem, nicht bindigem Boden (z.B. Kies, Schotter, Magerbeton) mit ausreichender Wasserdurchlässigkeit erforderlich.
- Stau- und Sickerwasserbildung vermeiden!

BETONEIGENSCHAFTEN


Bei aggressiven Umgebungsbedingungen (chemischer Angriff, Meerwassernähe) kann eine höhere Expositionsklasse erforderlich sein. Die Festlegung sollte den aktuell gültigen Regelwerken für Betoneigenschaften entsprechen.

MINDESTBETONDECKUNG

- nach DIN EN 1992-1 (EC2)
($C_{nom} = C_{min} + \Delta C_{def}$)
20mm + 15 mm = 35 mm


Piratenschiff Santa Clara 17700		Auftraggeber:		AB/AG-Nr.:	
EM-S-17700-G1-xx-xx-ARTIV1		Beschreibung:		bvr:	
x = Platzhalter, _ = "oder"					
Planinhalt: Fundamentschnitte		Format: DIN A3	Maßstab: 1:25	Maßeinheit: cm	Blatt: FP-3v4
Werkstoff/Behandlung:		Norm: EN 1176, EN 1177		Toleranzen nach DIN: ISO-2768-c	
Zeichner: K. Dahnk	Datum: 08.03.2024	Spielplatzgeräte Maier  Ernst Maier Spielplatzgeräte GmbH Wasserburger Str. 78, D-83352 Altenmarkt a. d. Alz Tel. +49 (0)862150 82-0, Fax +49 (0)862150 82-11 www.spielplatzgeraete-maier.com www.spgm-power.com			
Geprüft: M. Götsberger	Datum: 08.03.2024				
Index:	Diese Zeichnung ist unser geistiges Eigentum. Sie darf ohne unsere schriftliche Einwilligung weder kopiert, verwertet, noch dritten Personen zugänglich gemacht werden.				
240308		S . P . G . M POWER			

FUNDAMENTSCHNITT(E) M 1:25
BEWEHRTE FUNDAMENTE

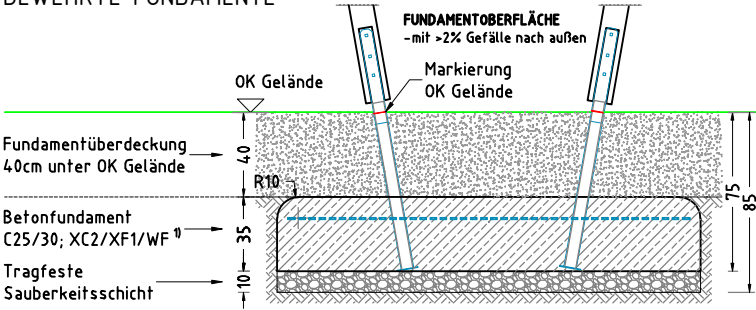


× 1 Betonfundament(e)
200 x 200 x 35 cm
- 3-Eck-Turm
mit abgerundeten - R10
Fundamentkanten
Betonmenge/Fund.: 1,10 m³
mit Bewehrung - siehe
Bewehrungsplan

BEWEHRUNGSPLAN M 1:25

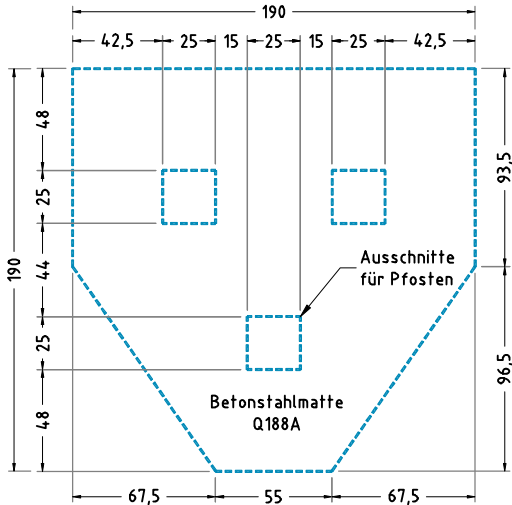

FUNDAMENTSCHNITT(E) M 1:25
BEWEHRTE FUNDAMENTE

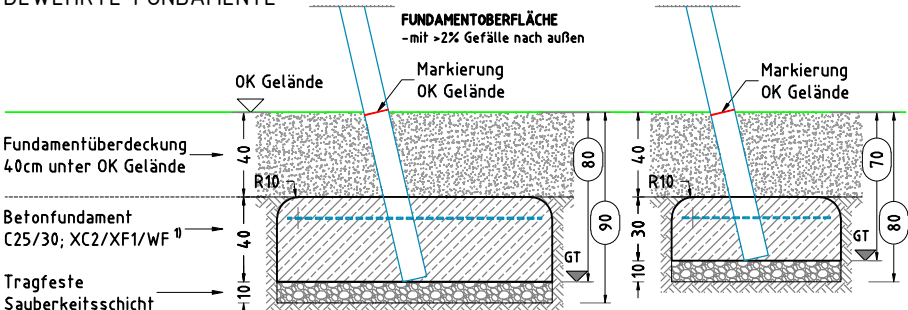

× 1 Betonfundament(e)
130 x 130 x 40 cm
- Nr. 01
mit abgerundeten - R10
Fundamentkanten
Betonmenge/Fund.: 0,65 m³
mit Bewehrung:
Betonstahlmatte Q188A
120 x 120 cm

× 1 Betonfundament(e)
280 x 120 x 40 cm
- Nr. 02
mit abgerundeten - R10
Fundamentkanten
Betonmenge/Fund.: 1,30 m³
mit Bewehrung:
Betonstahlmatte Q188A
270 x 110 cm

× 1 Betonfundament(e)
200 x 80 x 30 cm
- Pfosten senkr. Netz
mit abgerundeten - R10
Fundamentkanten
Betonmenge/Fund.: 0,46 m³
mit Bewehrung:
Betonstahlmatte Q188A
190 x 70 cm

TRAGFESTE SAUBERKEITSSCHICHT
- zum Einbau des Fundaments bzw. der Bewehrung ist eine ebene, feste Unterlage mit Schichtdicke mind. 5,0 cm bis 30,0 cm aus gut verdichtetem, nicht bindigem Boden (z.B. Kies, Schotter, Magerbeton) mit ausreichender Wasserdurchlässigkeit erforderlich.
- Stau- und Sickerwasserbildung vermeiden!

BETONEIGENSCHAFTEN
Bei aggressiven Umgebungsbedingungen (chemischer Angriff, Meerwassernähe) kann eine höhere Expositionsklasse erforderlich sein. Die Festlegung sollte den aktuell gültigen Regelwerken für Betoneigenschaften entsprechen.

MINDESTBETONDECKUNG
- nach DIN EN 1992-1 (EC2)
($C_{nom} = C_{min} + \Delta C_{def}$)
20 mm + 15 mm = 35 mm

Piratenschiff Santa Clara 17700		Auftraggeber:		AB/AG-Nr.:	
EM-S-17700-G1-xx-xx-ARIV1		Beschreibung:		bvr:	
x = Platzhalter, _ = "oder"		Format:		Blatt:	
Planinhalt:		Maßstab:		FP-4v4	
Fundamentschnitte		DIN A3		Toleranzen nach DIN:	
Werkstoff/Behandlung:		Norm:		ISO-2768-c	
EN 1176, EN 1177					
Zeichner:		Datum:			
K. Dahnk		08.03.2024			
Geprüft:		Datum:			
M. Götsberger		08.03.2024			
Index:					
240308					

Ernst Maier Spielplatzgeräte GmbH

Wasserburger Str. 78, D-83352 Altenmarkt a. d. Alz

Tel. +49 (0)862150 82-0, Fax +49 (0)862150 82-11


www.spielplatzgeraete-maier.com

www.spgm-power.com

Spielplatzgeräte Maier

P . P . G . M

POWER

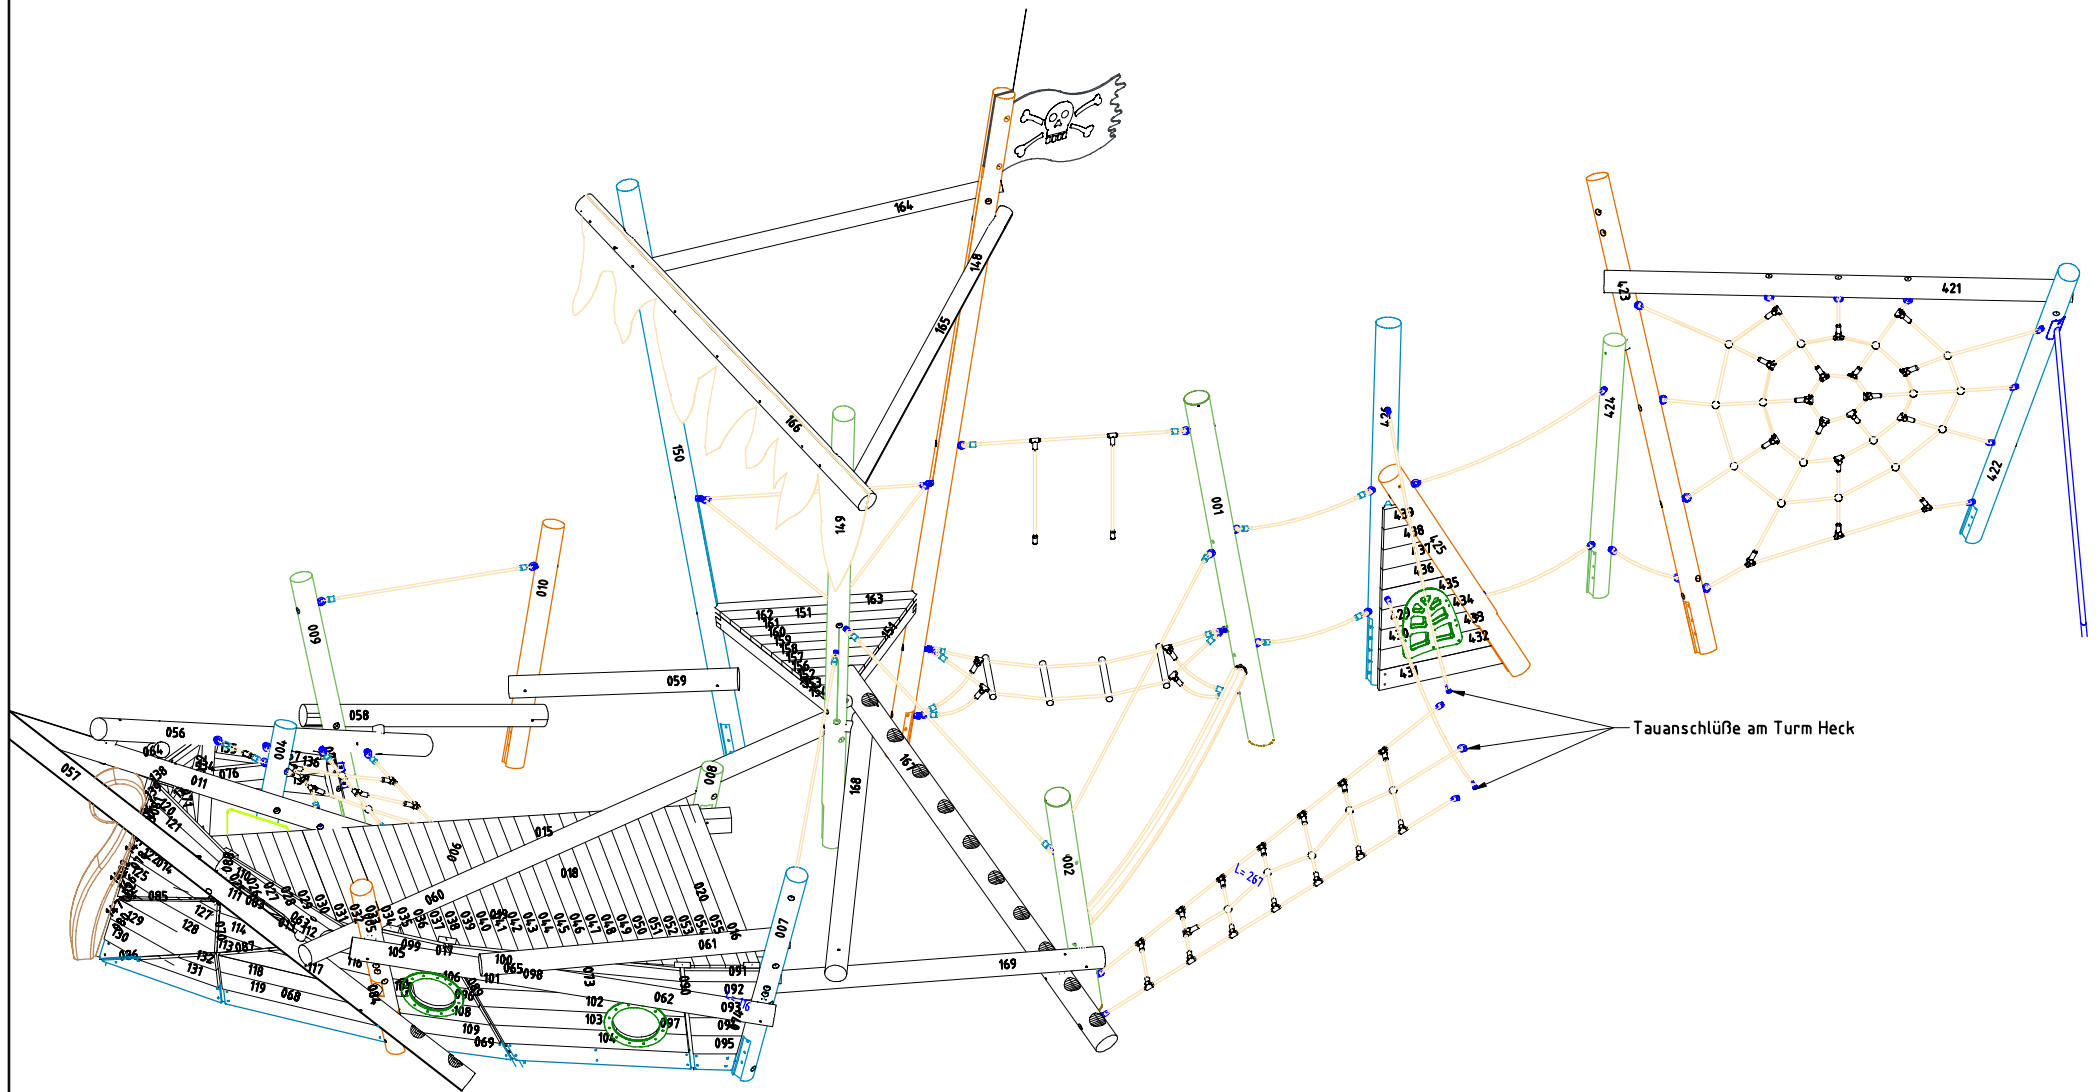


Tauanschlüsse am Turm Heck

Piratenschiff Santa Clara 17700		Auftraggeber:		AB/AG-Nr.:	
EM-S-17700-G1-xx-xx-ARTIV1		Beschreibung:		bvr:	
x = Platzhalter, _ = "oder"		Format:		Blatt:	
Planinhalt:		DIN A3		MP-1v1	
Montageplan Balancierelemente		Maßstab:		Toleranzen nach DIN:	
Werkstoff/Behandlung:		1:		ISO-2768-c	
		Norm:			
		EN 1176, EN 1177			
Zeichner:		Spielplatzgeräte Maier Ernst Maier Spielplatzgeräte GmbH Wasserburger Str. 78, D-83352 Altenmarkt a. d. Alz Tel. +49 (0)862150 82-0, Fax +49 (0)862150 82-11 www.spielplatzgeraete-maier.com www.spgm-power.com S. P. G. M POWER			
K. Dahnk					
Datum:					
08.03.2024					
Geprüft:					
M. Götsberger					
Datum:					
08.03.2024					
Index:					
240308					
Diese Zeichnung ist unser geistiges Eigentum. Sie darf ohne unsere schriftliche Einwilligung weder kopiert, verwertet, noch dritten Personen zugänglich gemacht werden.					

SEITENANSICHT


Abstand siehe Angabe
im Fundamentplan

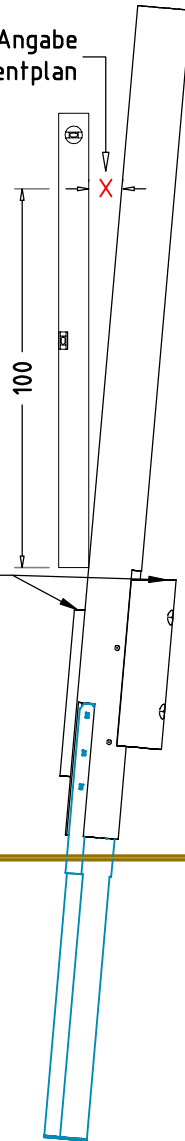



Trittpläche MUSS
waagrecht sein

DRAUFSICHT

Ausrichtung Fundament =
Neigungsrichtung Standpfosten


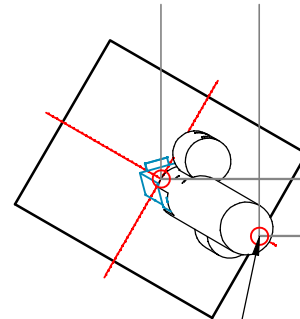


Achspunkte Fundament
in Neigungsrichtung
des Bauteiles bemaßt.

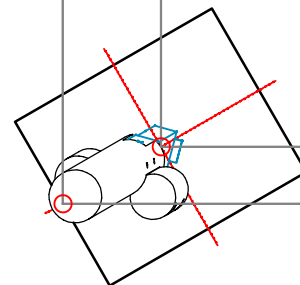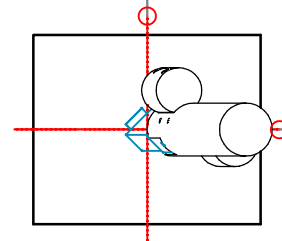

DRAUFSICHT

bei abweichender Fundamentdrehung =
Angabe der Neigungsrichtung durch
zusätzl. Bemaßungspunkt außerhalb des Fundamentes

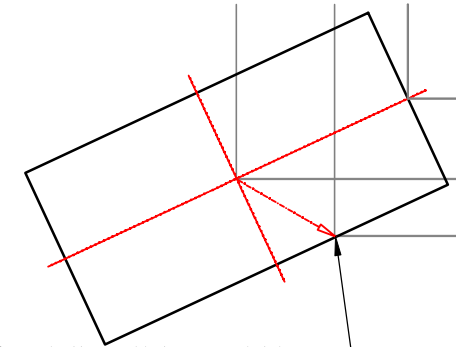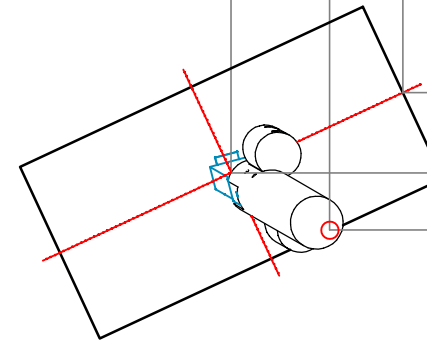

Darstellung Neigungsrichtung
im Fundamentplan mit Pfeil

Detail

Ausrichtung geneigte Pfosten

x = Platzhalter, _ = "oder"

Planinhalt:
Detailzeichnung

Werkstoff/Behandlung:

Auftraggeber:

AB/AG-Nr:

Beschreibung:

bvn:

Format:
DIN A4

Maßstab:
1: 20

Maßeinheit:
cm

Blatt:
DP-1v1

Norm:
EN 1176, EN 1177

Toleranzen nach DIN:
ISO-2768-c

Zeichner:
Julia Hofer

Datum:
05.09.2022

Geprüft:
Julia Hofer

Datum:
05.09.2022

Index:

220905

Diese Zeichnung ist unser geistiges Eigentum.
Sie darf ohne unsere schriftliche Einwilligung
weder kopiert, verworfen, noch dritten
Personen zugänglich gemacht werden.

Spielplatzgeräte Maier

Ernst Maier Spielplatzgeräte GmbH
Wasserburger Str. 70, D-83352 Altenmarkt a. d. Alz
Tel. +49.(0)862150 82-0, Fax +49.(0)862150 82-11
www.spielplatzgeraete-maier.com
www.spgm-power.com

**S . P . G . M
POWER**

S:_Details\Ausrichtung Geneigte Pfosten_Detail