



Detail Pfosten Hochpunkt
[HP] M 1:25

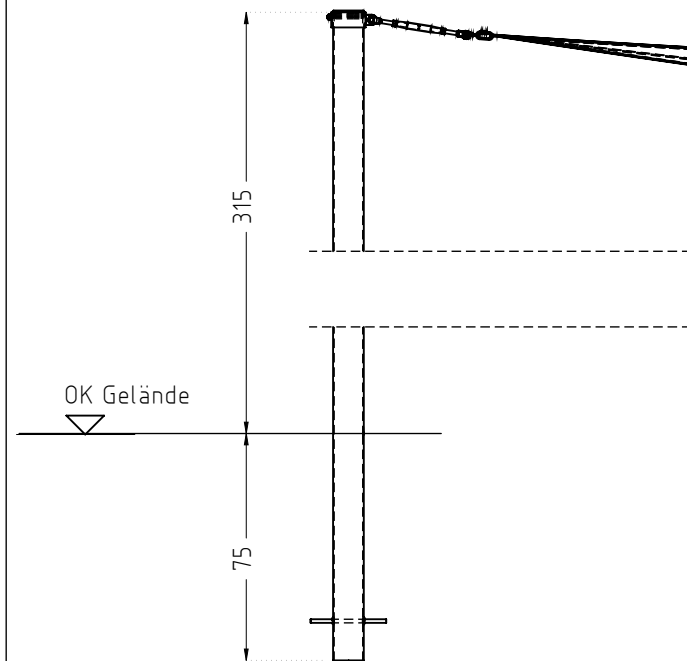


Detail Pfosten Tiefpunkt
[TP] M 1:25


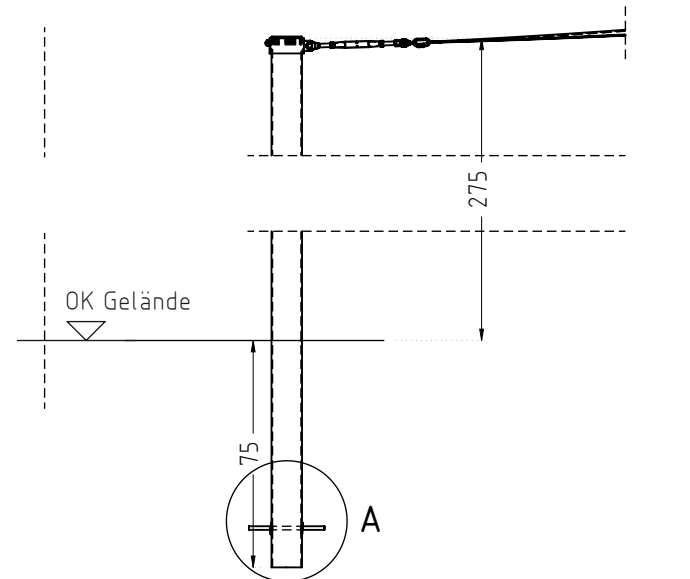


Fundamente [cm], [m³]											
POS.	Typ	MENGE	LxBxH [cm]	Betonqualität	Expositionsklasse	Gründungstiefe [GT]	Sauberkeitsschicht [S]	Fundamentüberdeckung [FD]	Aushubtiefe [AT]	Vol. /Stck.	Vol. Gesamt
1	G1	4	90x90x35	C25/30	XF1/WF	GT 75, S 10, FD 40 cm			85 cm	0,28 m³	1.13 m³


Fundamentschnitt(e)

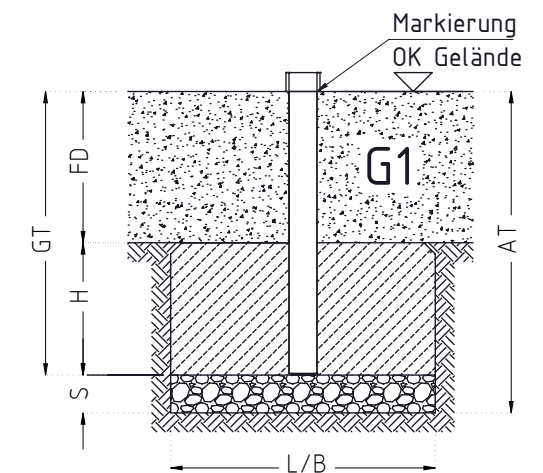

Detail M 1:10

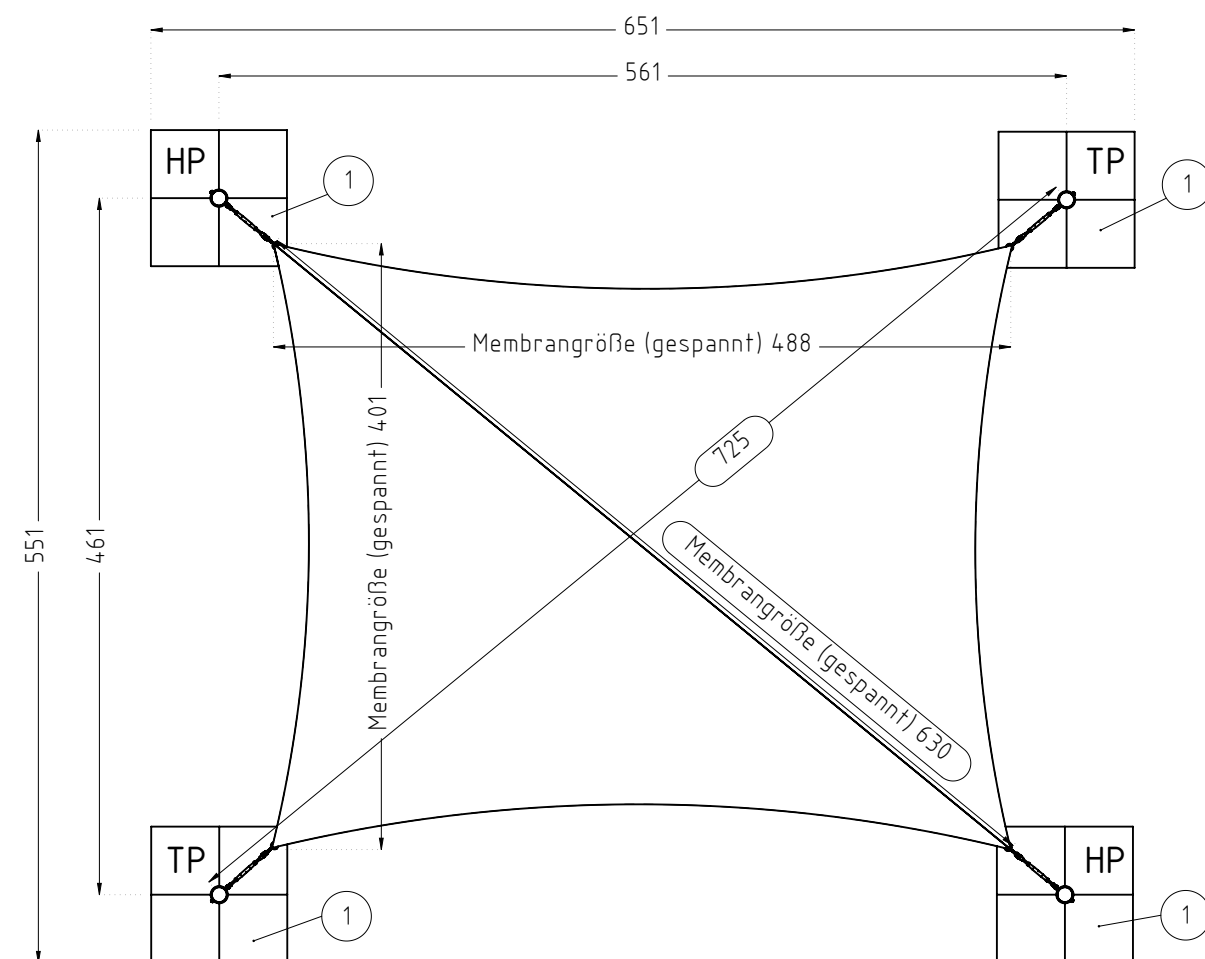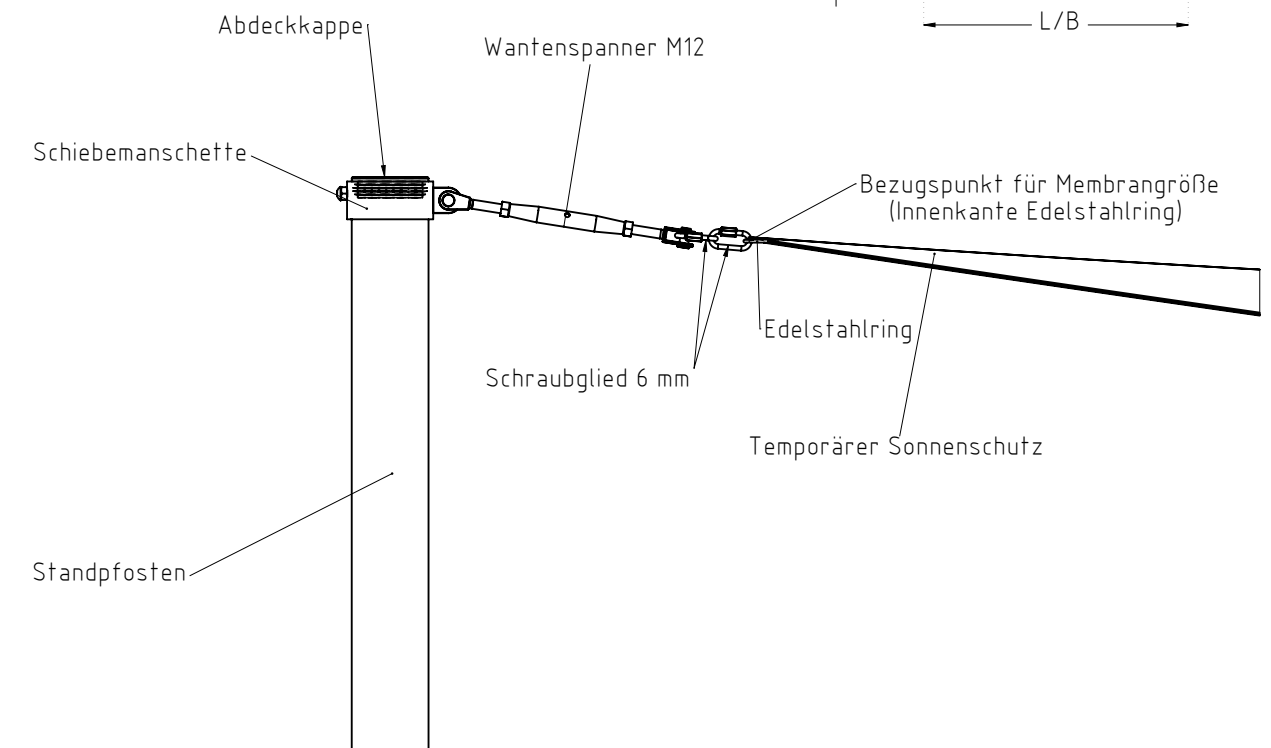

Detail A M 1:10

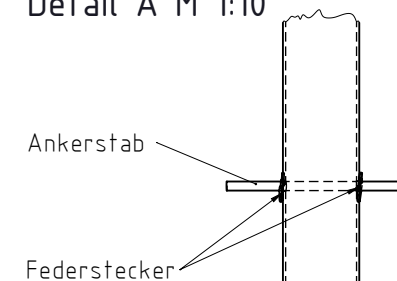

Titel/Artikel: Art.Nr.: 2000001919 EM-D-078-4x5-G1-Sx-PH-VFx Feststehender/Temporärer Sonnenschutz, 4 x 5 m				Version: K01		Dokumentenart: Fundamentplan		NORM: EN 1176, EN 1177	
Werkstoff / Behandlung S5-PH				Projektdatei:					
Blatt: 1 von 1	Maßstab: 1:50	Format: DIN A3	Maßeinheit: cm	Toleranzen nach DIN ISO-2768-C					
Entwurf	Name:	Datum:	Konstruktion:	Name:	Datum:				
Erstellung:	WAAG	26.05.2025	Erstellung:	SEJA	05.06.2025				
Freigabe:	SEJA	04.06.2025	Freigabe:	SEJA	05.06.2025				
Änderung:									
Diese Zeichnung ist unser geistiges Eigentum. Sie darf ohne unsere schriftliche Einwilligung weder kopiert, verwendet, noch dritten Personen zugänglich gemacht									
				Ernst Maier Spielplatzgeräte GmbH Wasserburger Str. 70, D 83352 Altenmarkt a.d. Alz www.spielplatzgeraete-maier.com www.spgm-power.com					
				Tel.: +49(0)862150 82 0 Fax: +49(0)862150 82 11					
				S · P · G · M POWER Spielplatzgeräte Maier 					
				WORKOUT & FITNESS					