


Spielkombination Colin EM-K5-9050-G1-Sx-Sx-AR1H1		Auftraggeber:		AB/AG-Nr.:	
Plannummer /-inhalt: 3D - Übersichtsplan		Bauvorhaben:		bwn: 50795	
Werkstoff/Behandlung: Stahl S 235 JRG2 feuerverzinkt nach DIN EN ISO 1461, pulverbeschichtet		Form: DIN A3	Maßstab: 1:50	Maßeinheit: cm	Blatt: 3D 1 / 1
Zeichner: Rainer Nebauer		Datum: 17.12.2018		Norm: EN 1176, EN 1177	
Geprüft: Jakob Seel		Datum: 17.12.2018		Toleranzen nach DIN: ISO-2768-c	
Index: 001		Diese Zeichnung ist unser geistiges Eigentum. Sie darf ohne unsere schriftliche Einwilligung weder kopiert, verwendet, noch dritten Personen zugänglich gemacht werden.		Spielplatzgeräte Maier	
		Ernst Maier Spielplatzgeräte GmbH Wasserburger Str. 70, D-83352 Altenmarkt a. d. Alz Tel. +49.(0)862150 82-0, Fax +49.(0)862150 82-11 www.spielplatzgeraete-maier.com www.spgm-power.com		S P G M POWER	

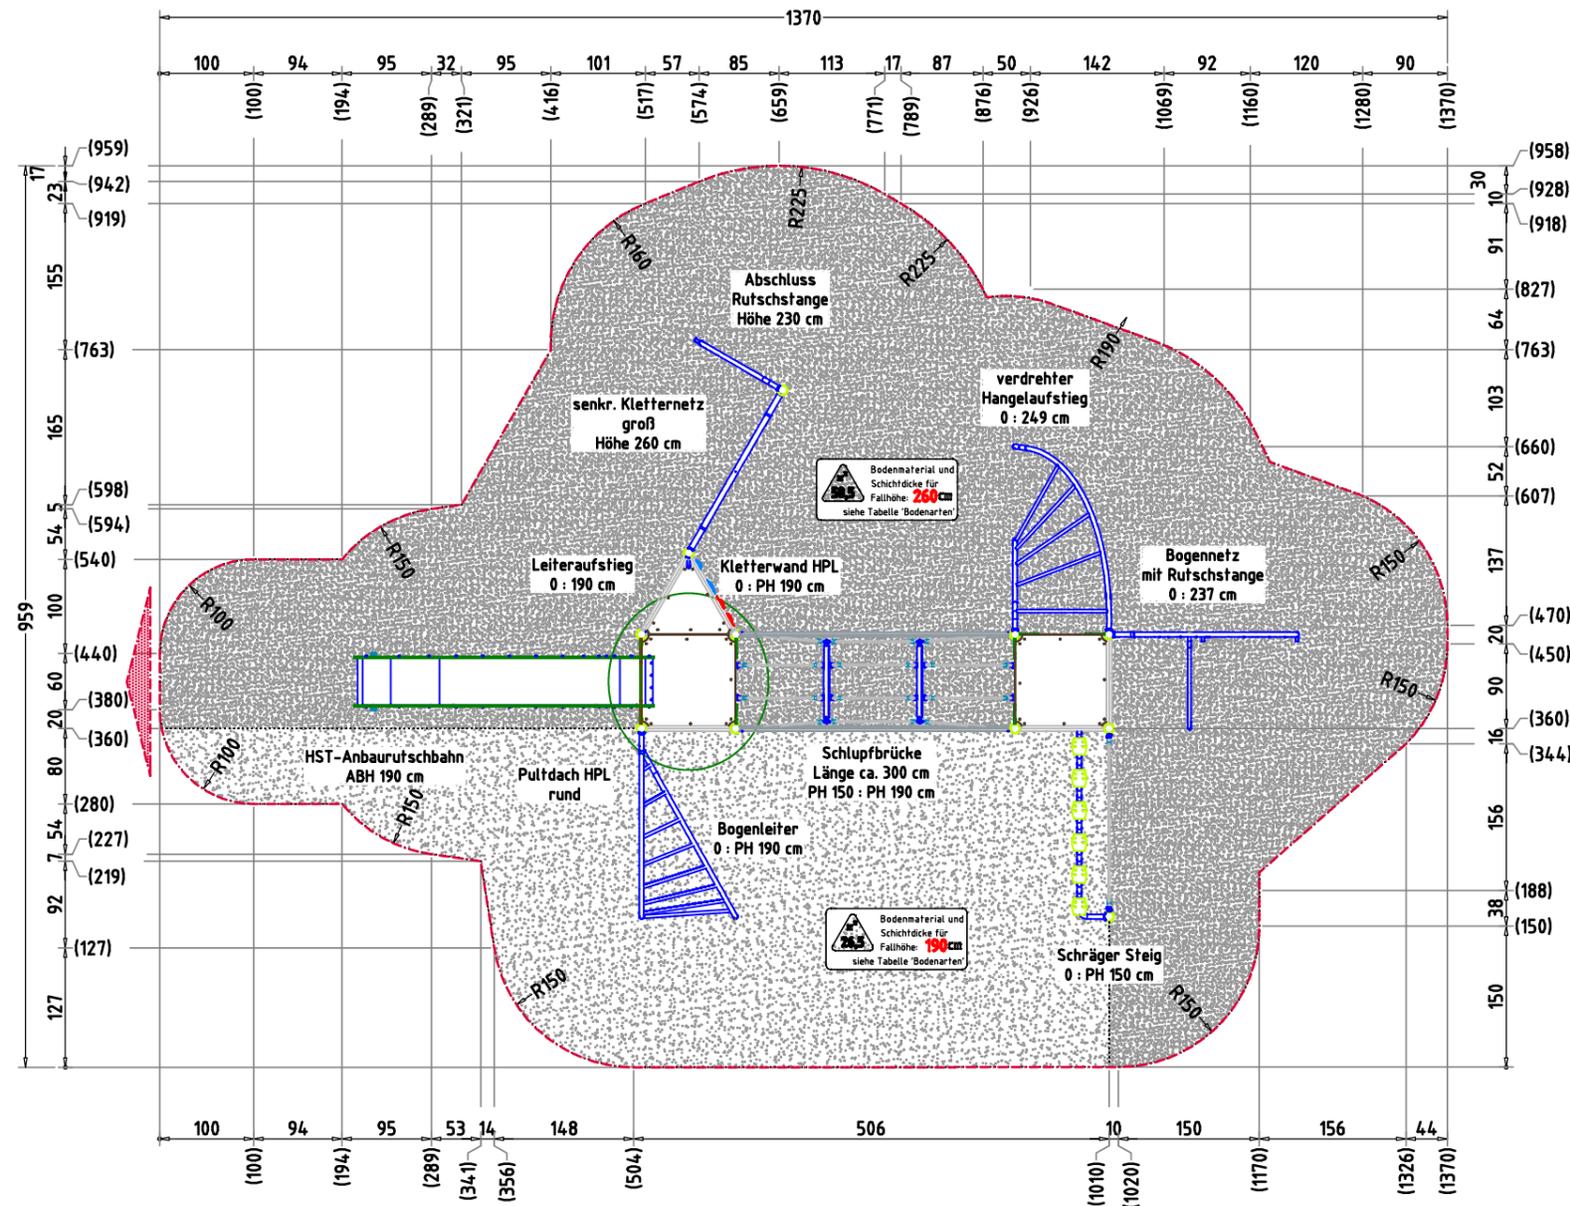

AUFPRALLFLÄCHE (AF)

- durch gestrichelte Linien dargestellt
- muss frei von scharfkantigen oder gefährlich vorstehenden Teilen sein und so eingebaut werden, dass keine Fangstellen entstehen
- Bodenmaterial und Schichtdicke gemäß Tabelle "BODENARTEN", für Geräte mit erzwungener Bewegung sind immer stoßdämpfende Böden erforderlich
- das Spielgerät darf nicht in der AF eines anderen Spielgerätes stehen
- die Aufprallflächen von Geräten mit erzwungener Bewegung (Schaukeln, Rutschen, Seilbahnen, Karussells und einige Arten von Wippgeräten) dürfen sich NICHT überschneiden
- wenn stoßdämpfende Böden erforderlich sind, dürfen unterschiedliche Untergrundarten innerhalb der AF NICHT mit Palisaden, liegenden Rundhölzern, Betonsteinen etc. voneinander abgegrenzt werden. Lassen Sie diese Bereiche fließend ineinander übergehen

GEFAHRENQUELLEN

- zum Spielen ausgewiesene Flächen sind gegenüber Gefahrenquellen (Straßen, Gleisen, Wasser, etc.) wirksam einzufrieden

RUTSCHBAHN

- der Auslaufbereich ist mit stoßdämpfendem Bodenmaterial auszuführen
- richten Sie bitte die Rutschbahn NICHT nach SÜDEN, SÜD-WESTEN, WESTEN oder SÜD-OSTEN aus, außer es ist aus dieser Richtung genügend Schatten vorhanden
- die Rutsche muss bündig auf der Plattform aufliegen, so dass keine Einzugstellen, Spalten oder Ritze entstehen und das Hängenbleiben der Prüfkordel ausgeschlossen wird

TRAGFESTE SAUBERKEITSSCHICHT


- zum Einbau des Fundaments bzw. der Bewehrung ist eine ebene, feste Unterlage mit Schichtdicke mind. 5,0 cm bis 30,0 cm aus gut verdichtetem, nicht bindigem Boden (z.B. Kies, Schotter, Magerbeton) mit ausreichender Wasserdurchlässigkeit erforderlich.
- Stau- und Sickerwasserbildung vermeiden!

Flächenaufteilung	Deutschland [m²]	Europa [m²]
Aufprallfläche	85,0	-
Rasen	-	-
loser Fallschutz 30cm	26,5	26,5
loser Fallschutz 40cm	58,5	58,5
Fallschutzplatten	-	-

HINDERNISFREIER RAUM

- bei Spielgeräten mit dynamischen Aktivitäten (Schaukeln, Rutschen, Karusselle, usw.) soll über die genormte Aufprallfläche hinaus ein hindernisfreier Raum, der keine scharfkantigen oder gefährlich vorstehenden Gegenstände enthält, vorhanden sein.

Spielkombination Colin		Auftraggeber:		AB/AG-Nr.:
EM-K5-9050-G1-Sx-Sx-AR1H1		Bauvorhaben:		bvn: 50795
Plannummer /-inhalt:	AF - Aufprallfläche	Formal:	Maßstab:	Maßeinheit:
Werkstoff/Behandlung:	Stahl S 235 JRG2 feuerverzinkt nach DIN EN ISO 1461, pulverbeschichtet	DIN A3	1:75	cm
Zeichner:	Rainer Nebauer	Datum:	17.12.2018	Blatt:
Geprüft:	M. Göttberger	Datum:	17.12.2018	F 1 / 5
Index:	001	Toleranzen nach DIN: ISO-2768-c		
Diese Zeichnung ist unser geistiges Eigentum. Sie darf ohne unsere schriftliche Einwilligung weder kopiert, verwendet, noch dritten Personen zugänglich gemacht werden.		 Ernst Maier Spielplatzgeräte GmbH Wasserburger Str. 70, D-83352 Altenmarkt a. d. Alz Tel. +49.(0)862150 82-0, Fax +49.(0)862150 82-11 www.spielplatzgeraete-maier.com www.spgm-power.com		

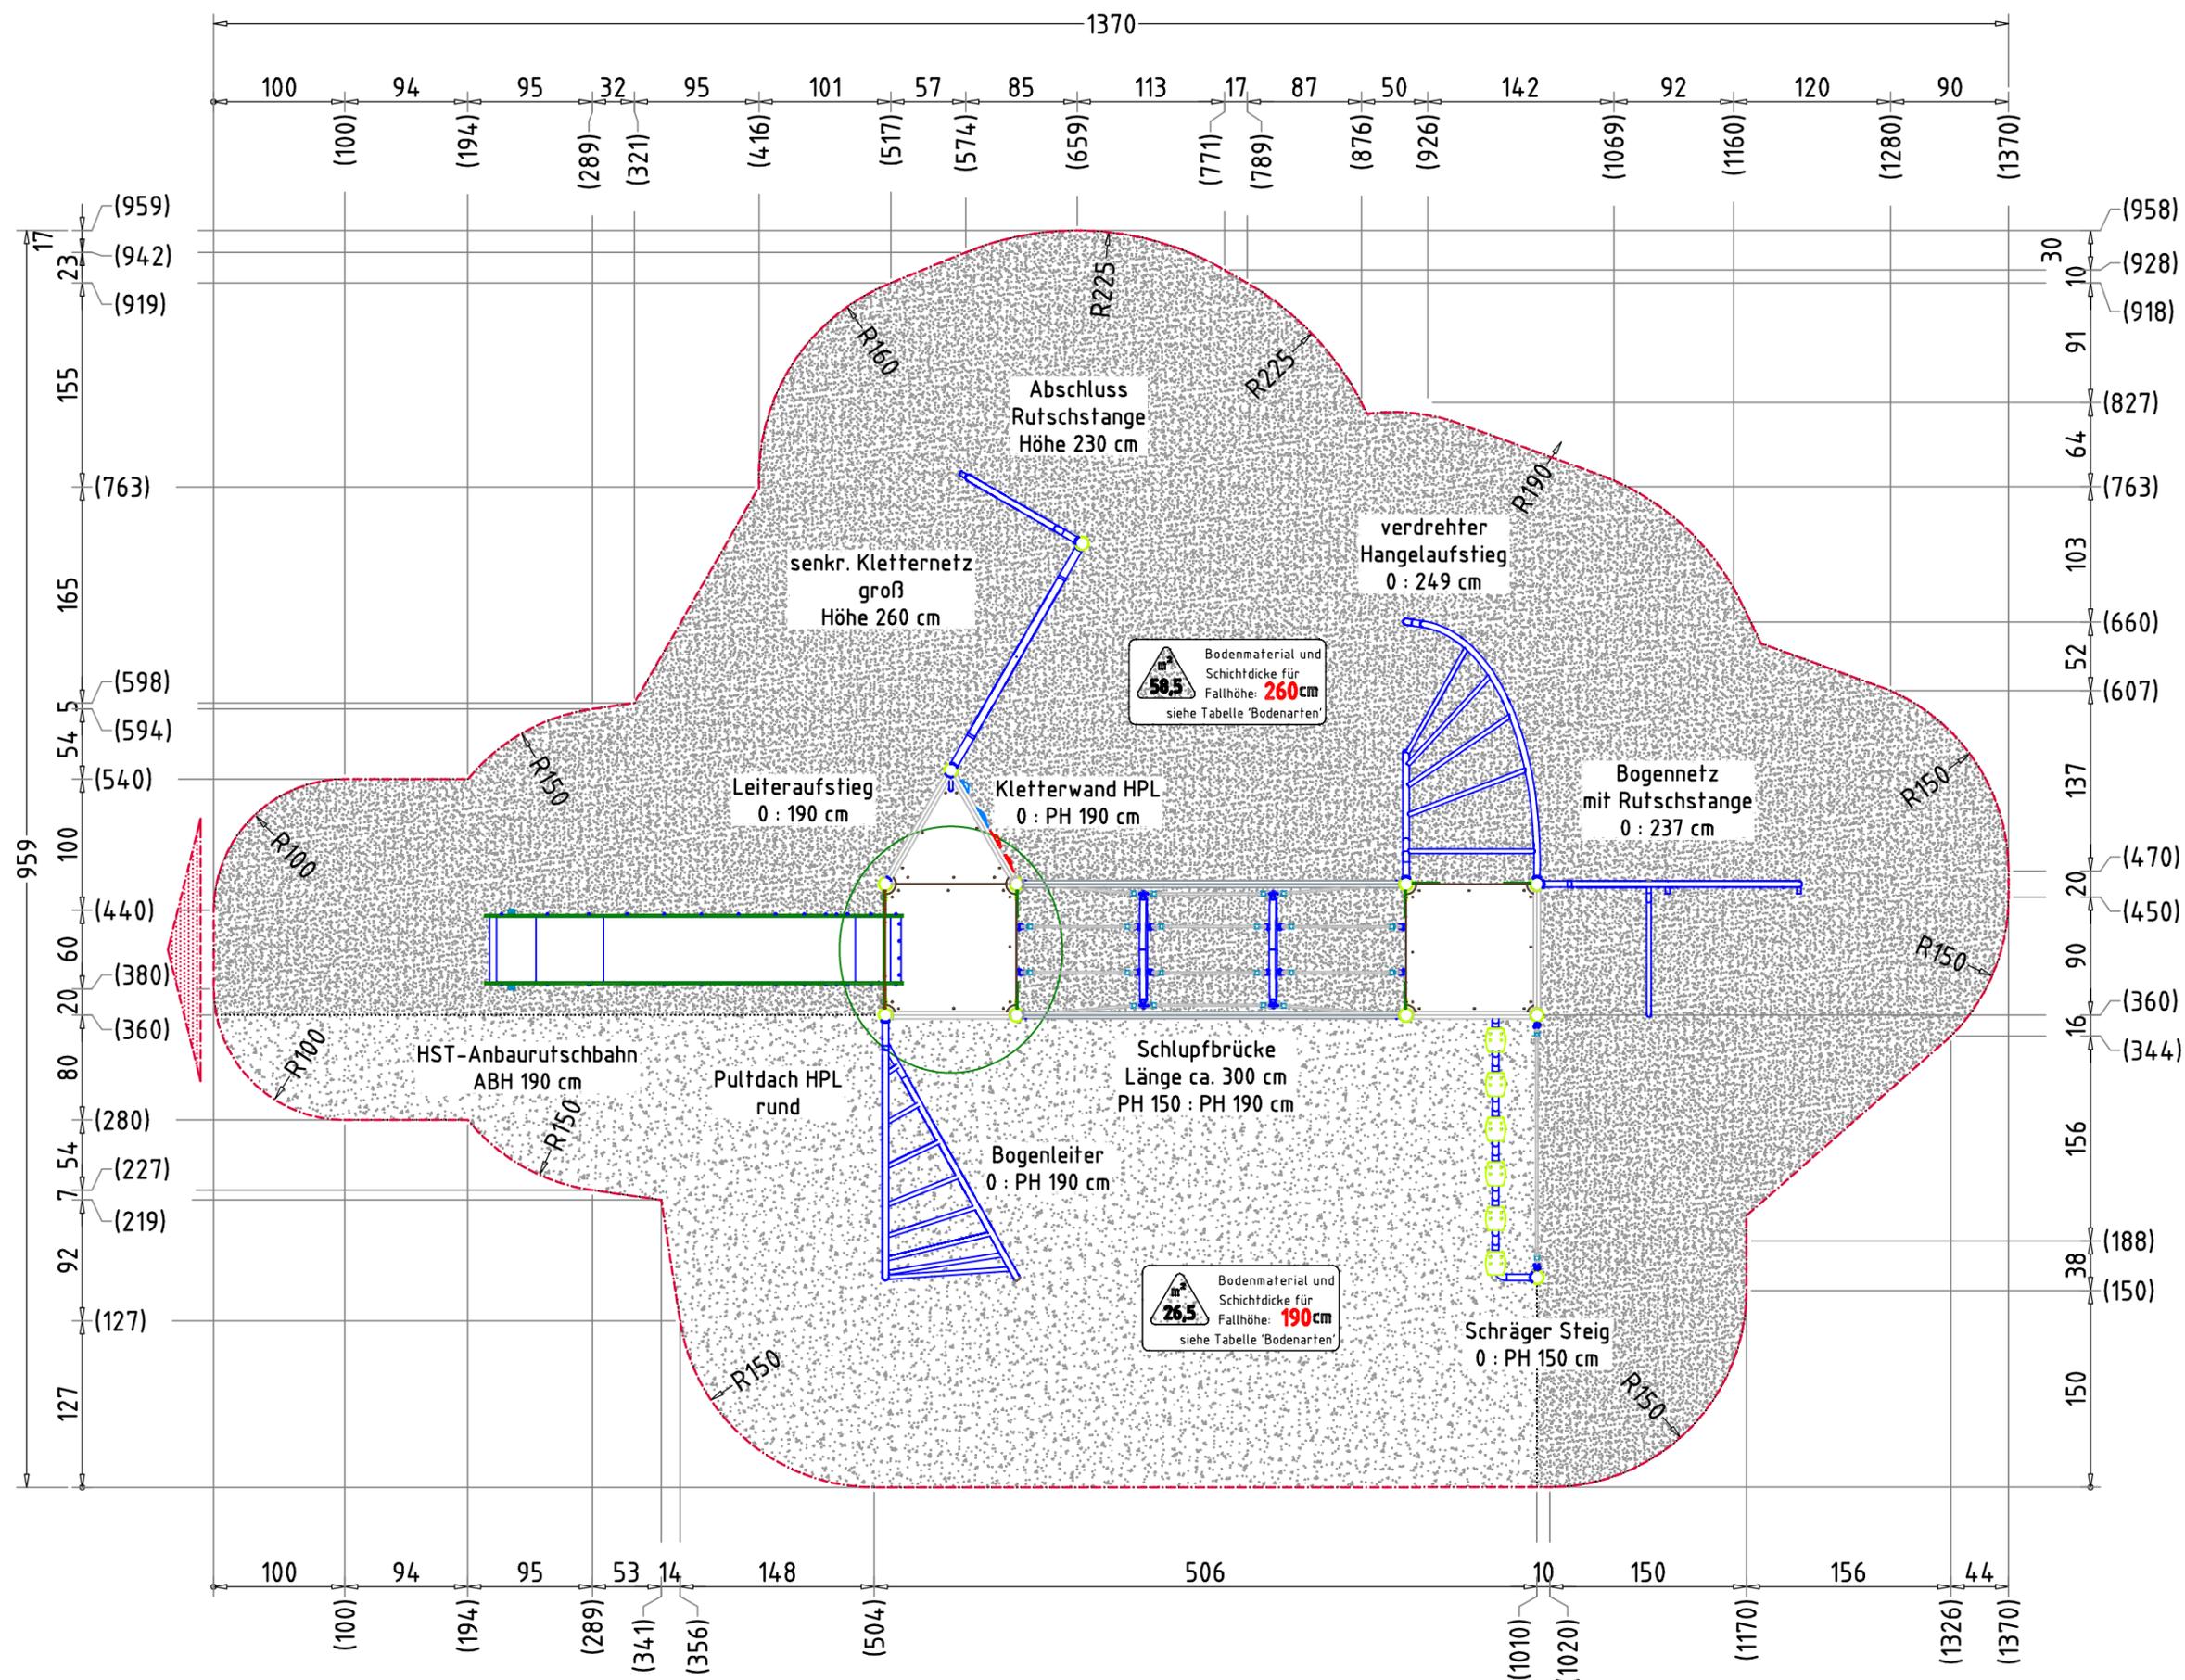


Auftraggeber:		AB/AG-Nr.:	
Bauverhaben:		bvn: 50795	
Plannummer / -inhalt:		Blatt: F 2 / 5	
AF (2) - Aufprallfläche		Maßstab: 1:50	
Werkstoff/Behandlung:		Norm: Feuerschutz nach DIN	
Stahl S 235 JRG2 feuerverzinkt nach DIN EN ISO 1461, pulverbeschichtet EN 1176, EN 1177		ISO-2768-C	
Zeichner:		Datum:	
Rainer Nebauer		17.12.2018	
Geprüft:		Datum:	
M. Götzberger		17.12.2018	
Index:		Diese Zeichnung ist unser geistiges Eigentum. Sie darf ohne unsere schriftliche Einwilligung weder kopiert, verwendet, noch dritten Personen zugänglich gemacht werden.	
001		www.spgim-power.com	

Spielkombination Colin
EM-K5-9050-G1-Sx-Sx-AR1H1

Ernst Maier Spielplatzgeräte GmbH
 Wasserburger Str. 70, D-83352 Altenmarkt a. d. Aiz
 Tel. +49 (0)862150 82-0, Fax +49 (0)862150 82-11
 www.spielplatzgeraete-maier.com
 www.spgim-power.com

Spielplatzgeräte Maier
 S · P · G · M
POWER

StVSt 955A Einbau/Fundamentplan/Sx-Sx-AR1H1/EM-K5-9050-G1-Sx-Sx-AR1H1_PP

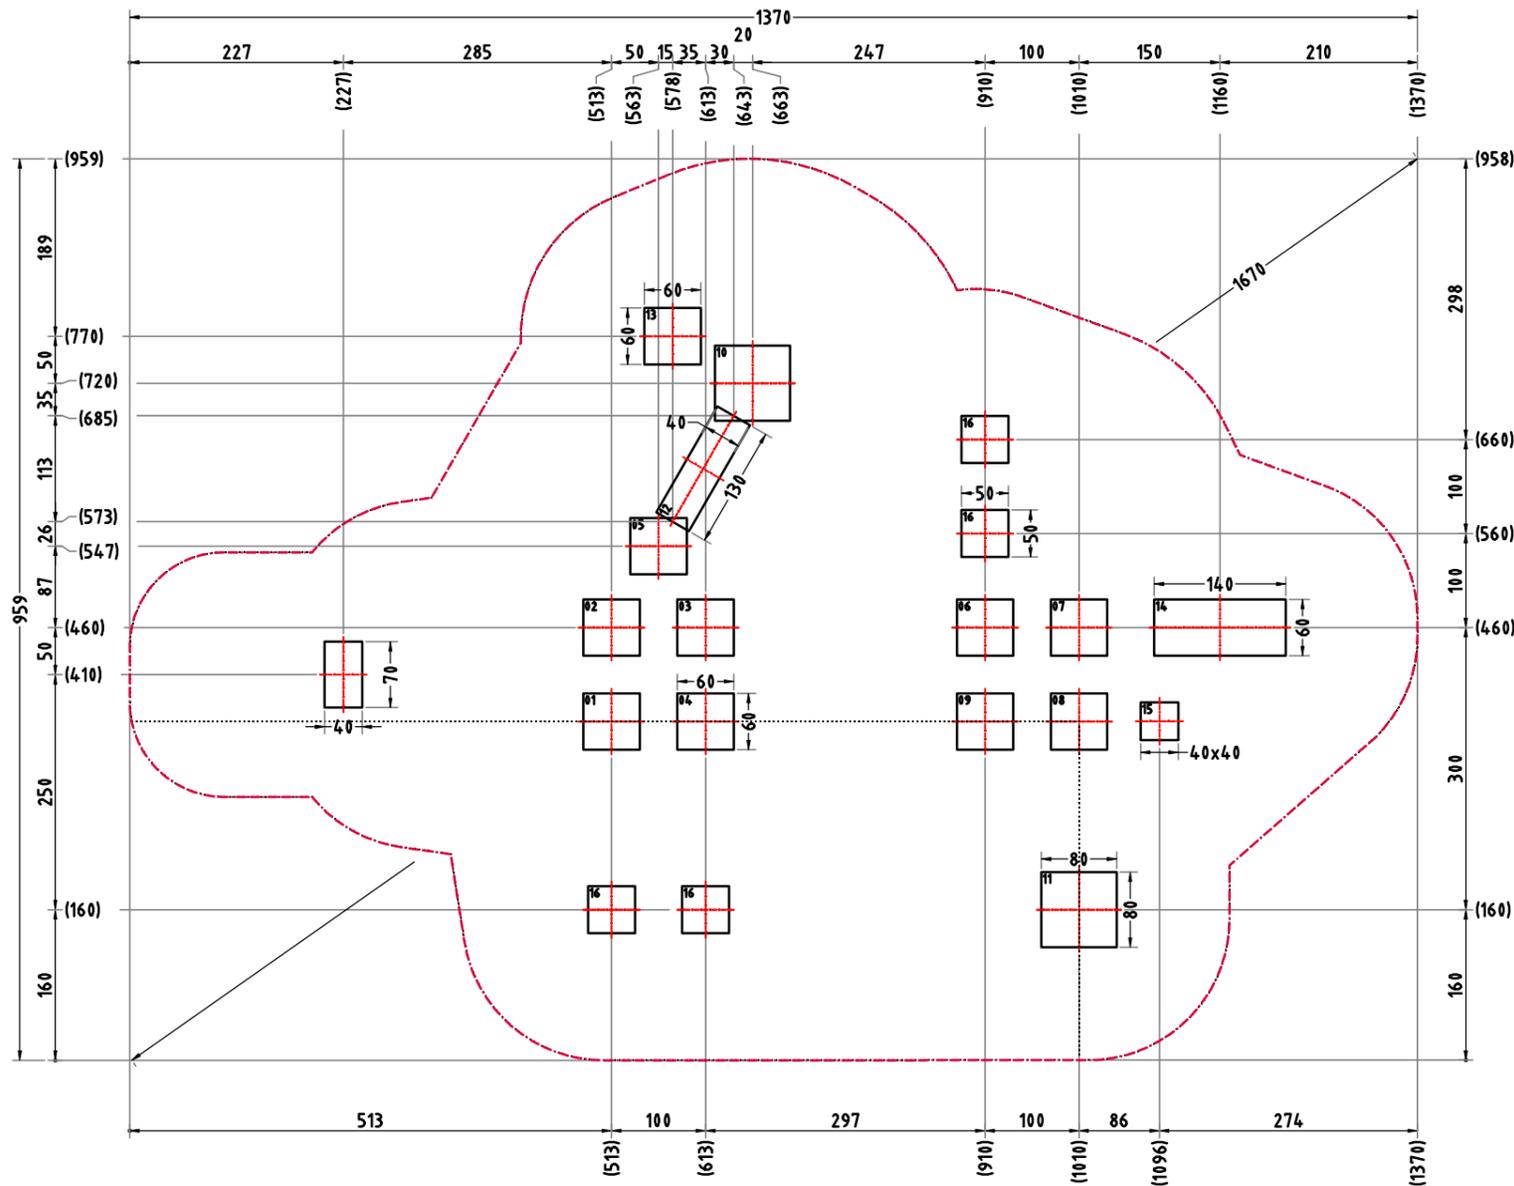

AUFPRALLFLÄCHE (AF) - - - - -

- durch gestrichelte Linien dargestellt
- muss frei von scharfkantigen oder gefährlich vorstehenden Teilen sein und so eingebaut werden, dass keine Fangstellen entstehen
- Bodenmaterial und Schichtdicke gemäß Tabelle "BODENARTEN", für Geräte mit erzwungener Bewegung sind immer stoßdämpfende Böden erforderlich
- das Spielgerät darf nicht in der AF eines anderen Spielgerätes stehen
- die Aufprallflächen von Geräten mit erzwungener Bewegung (Schaukeln, Rutschen, Seilbahnen, Karussells und einige Arten von Wippgeräten) dürfen sich NICHT überschneiden
- wenn stoßdämpfende Böden erforderlich sind, dürfen unterschiedliche Untergrundarten innerhalb der AF NICHT mit Palisaden, liegenden Rundhölzern, Betonsteinen etc. voneinander abgegrenzt werden. Lassen Sie diese Bereiche fließend ineinander übergehen

GEFAHRENQUELLEN

- zum Spielen ausgewiesene Flächen sind gegenüber Gefahrenquellen (Straßen, Gleisen, Wasser, etc.) wirksam einzufrieden

RUTSCHBAHN

- der Auslaufbereich ist mit stoßdämpfendem Bodenmaterial auszuführen
- richten Sie bitte die Rutschbahn NICHT nach SÜDEN, SÜD-WESTEN, WESTEN oder SÜD-OSTEN aus, außer es ist aus dieser Richtung genügend Schatten vorhanden
- die Rutsche muss bündig auf der Plattform aufliegen, so dass keine Einzugstellen, Spalten oder Ritze entstehen und das Hängenbleiben der Prüfkordel ausgeschlossen wird

TRAGFESTE SAUBERKEITSSCHICHT


- zum Einbau des Fundaments bzw. der Bewehrung ist eine ebene, feste Unterlage mit Schichtdicke mind. 5,0 cm bis 30,0 cm aus gut verdichtetem, nicht bindigem Boden (z.B. Kies, Schotter, Magerbeton) mit ausreichender Wasserdurchlässigkeit erforderlich.
- Stau- und Sickerwasserbildung vermeiden!

Flächenaufteilung	Deutschland [m²]	Europa [m²]
Aufprallfläche	85,0	
Rasen	-	-
loser Fallschutz 30cm	26,5	26,5
loser Fallschutz 40cm	58,5	58,5
Fallschutzplatten	-	-

HINDERNISFREIER RAUM

- bei Spielgeräten mit dynamischen Aktivitäten (Schaukeln, Rutschen, Karusselle, usw.) soll über die genormte Aufprallfläche hinaus ein hindernisfreier Raum, der keine scharfkantigen oder gefährlich vorstehenden Gegenstände enthält, vorhanden sein.


Spielkombination Colin		Auftraggeber:		AB/AG-Nr.:					
EM-K5-9050-G1-Sx-Sx-AR1H1		Bauvorhaben:		bwn: 50795					
Plannummer /-inhalt:	F (1) - Fundamentplan	Formal:	DIN A3	Maßstab:	1:75	Maßeinheit:	cm	Blatt:	F 3 / 5
Werkstoff/Behandlung:	Stahl S 235 JRG2 feuerverzinkt nach DIN EN ISO 1461, pulverbeschichtet	Norm:	EN 1176, EN 1177	Toleranzen nach DIN:	ISO-2768-c				
Zeichner:	Rainer Nebauer	Datum:	17.12.2018	 Ernst Maier Spielplatzgeräte GmbH Wasserburger Str. 70, D-83352 Altenmarkt a. d. Alz Tel. +49.(0)862150 82-0, Fax +49.(0)862150 82-11 www.spielplatzgeraete-maier.com www.spgm-power.com					
Geprüft:	M. Göttberger	Datum:	17.12.2018						
Index:	001	Diese Zeichnung ist unser geistiges Eigentum. Sie darf ohne unsere schriftliche Einwilligung weder kopiert, verwertet, noch dritten Personen zugänglich gemacht werden.							

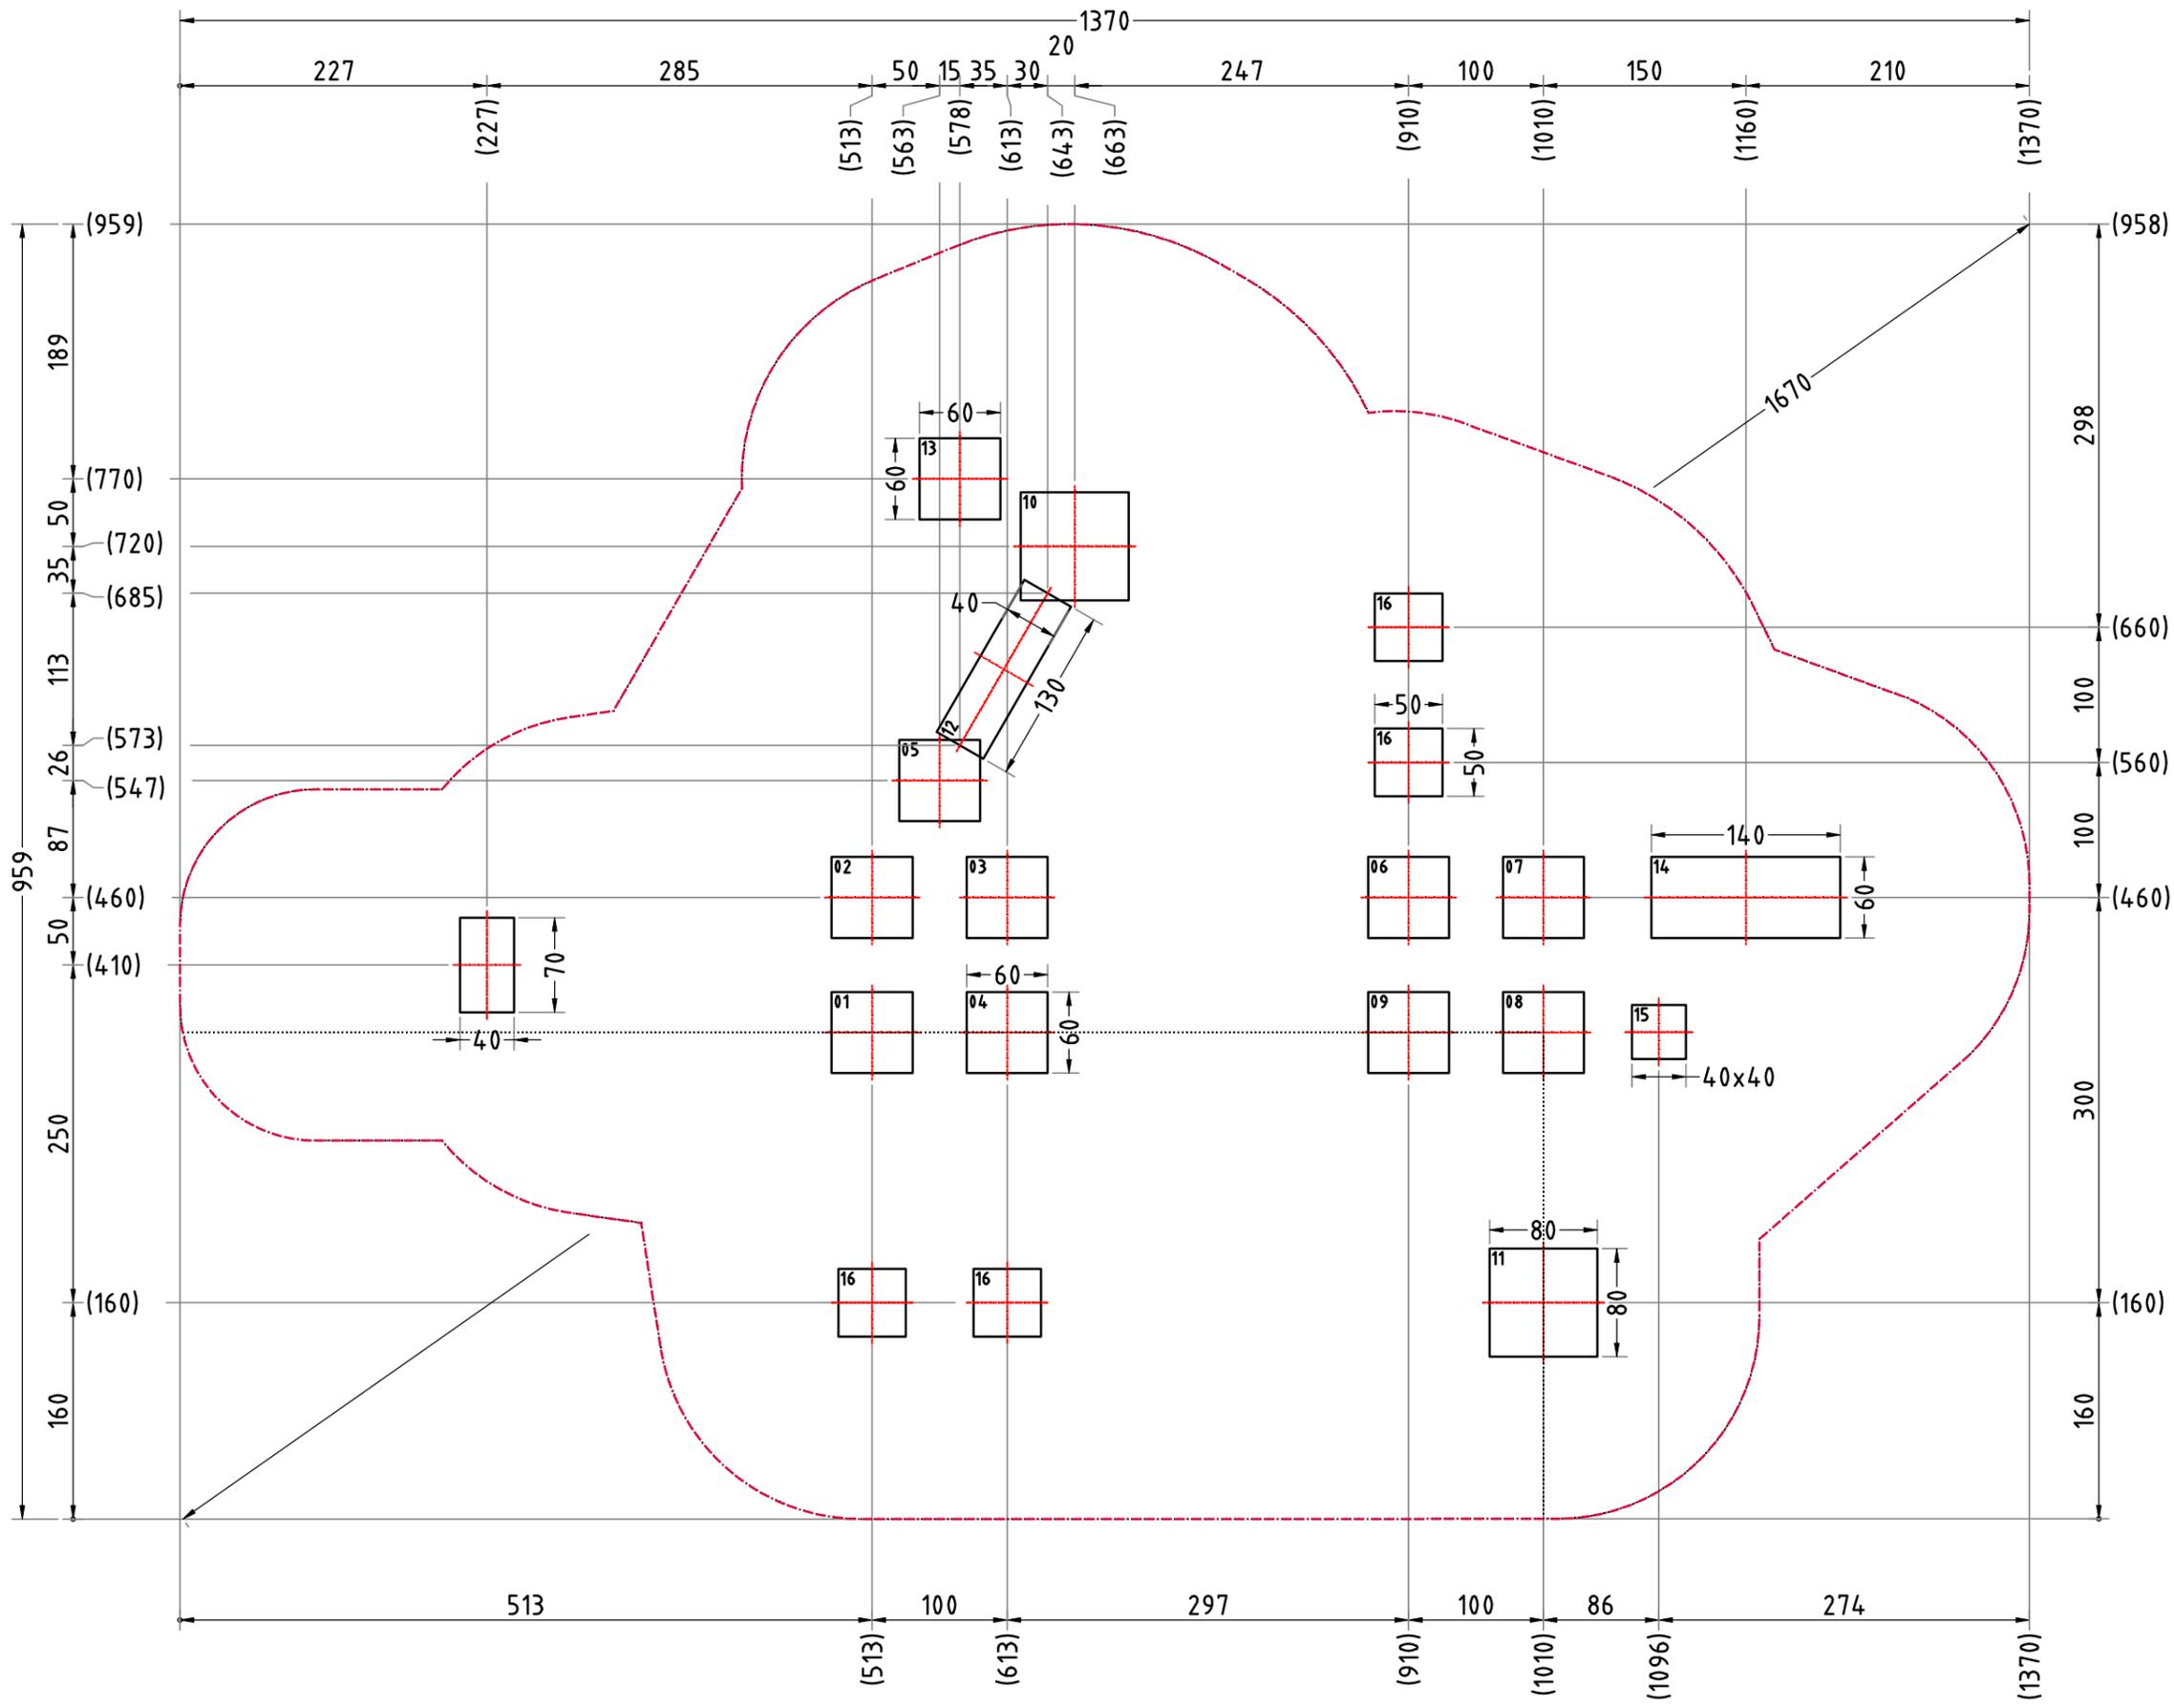

Spielkombination Colin		Auftraggeber:		AB/AG-Nr.:	
EM-K5-9050-G1-Sx-Sx-AR1H1		Bauverhaben:		bvn: 50795	
Plannummer / -inhalt:	F (2) - Fundamentplan	Format:	DIN A3	Maßstab:	1:50
Werkstoff/Behandlung:	Stahl S 235 JRG2 feuerverzinkt nach DIN EN ISO 1461, pulverbeschichtet	Norm:	EN 1176, EN 1177	Telefon nach DIN:	F 4 / 5
Zeichner:	Rainer Nebauer	Datum:	17.12.2018	ISO-2768-C	
Geprüft:	M. Götsberger	Datum:	17.12.2018	Ernst Maier Spielplatzgeräte GmbH	
Index:	001	Wasserburger Str. 70, D-83352 Altenmarkt a. d. Aiz Tel. +49 (0)862150 82-0, Fax +49 (0)862150 82-11 www.spielplatzgeraete-maier.com www.spgim-power.com			



FUNDAMENTSCHNITT(E) M 1:25

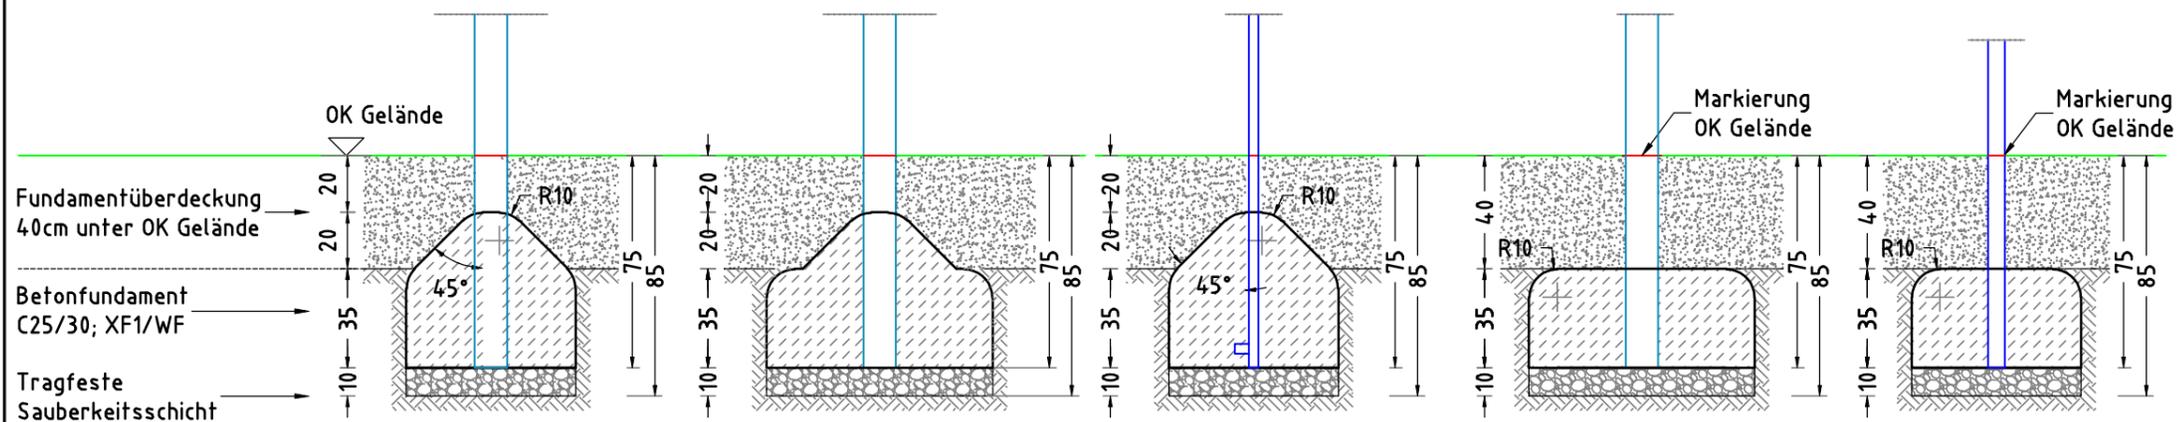


× 9 Betonfundament(e)
60 x 60 x 55 cm
- Nr.: 01-09
mit abgeschrägtem - 45°
und abgerundetem - R10
Fundamentkopf
Betonmenge/Fund.: 0,15 m³

× 1 Betonfundament(e)
80 x 80 x 55 cm
- Nr.: 10
mit abgeschrägtem - 45°
und abgerundetem - R10
Fundamentkopf
Betonmenge/Fund.: 0,24 m³

× 1 Betonfundament(e)
60 x 60 x 55 cm
- Nr.: 13
mit abgeschrägtem - 45°
und abgerundetem - R10
Fundamentkopf
Betonmenge/Fund.: 0,15 m³

× 1 Betonfundament(e)
80 x 80 x 35 cm
- Nr.: 11
mit abgerundeten - R10
Fundamentkanten
Betonmenge/Fund.: 0,22 m³

× 1 Betonfundament(e)
60 x 140 x 35 cm
- Nr.: 14
mit abgerundeten - R10
Fundamentkanten
Betonmenge/Fund.: 0,29 m³

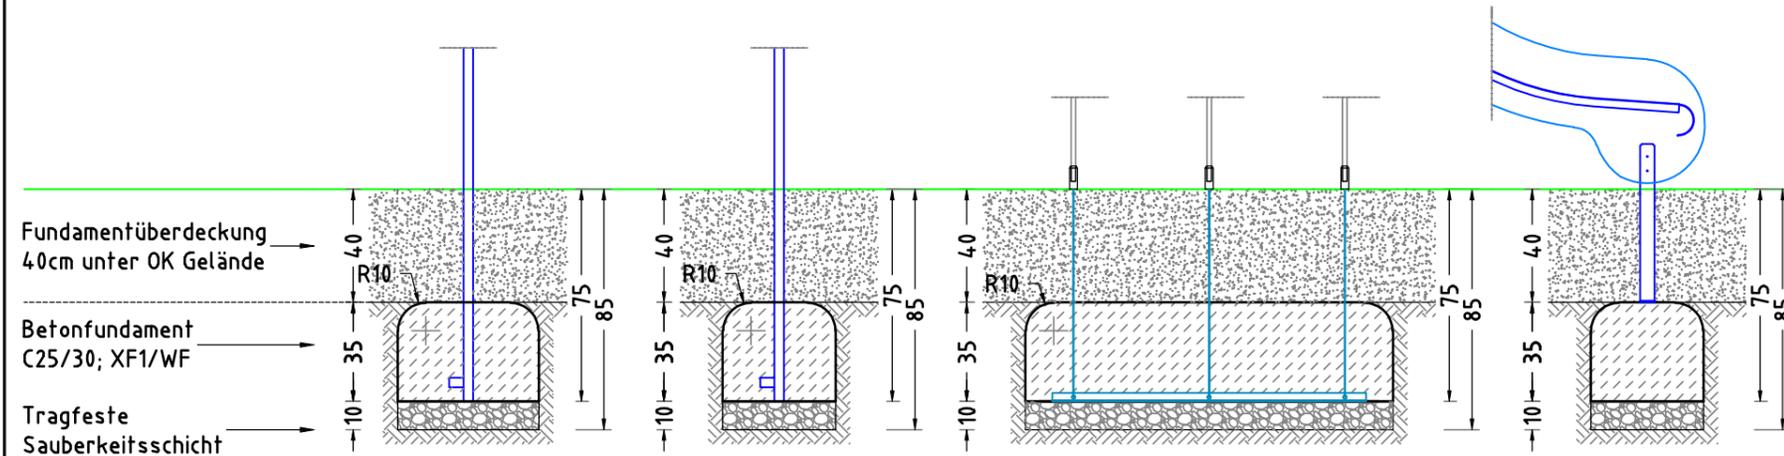


× 4 Betonfundament(e)
50 x 50 x 35 cm
- Nr.: 16
mit abgerundeten - R10
Fundamentkanten
Betonmenge/Fund.: 0,08 m³

× 1 Betonfundament(e)
40 x 40 x 35 cm
- Nr.: 15
mit abgerundeten - R10
Fundamentkanten
Betonmenge/Fund.: 0,05 m³

× 1 Betonfundament(e)
40 x 130 x 35 cm
- Nr.: 12
mit abgerundeten - R10
Fundamentkanten
Betonmenge/Fund.: 0,18 m³

× 1 Betonfundament(e)
40 x 70 x 35 cm
oder eine gleichwertige
Betonplatte zum Andübeln
der Rutschbahn
Betonmenge/Fund.: 0,09 m³

Detail Montagehölzer

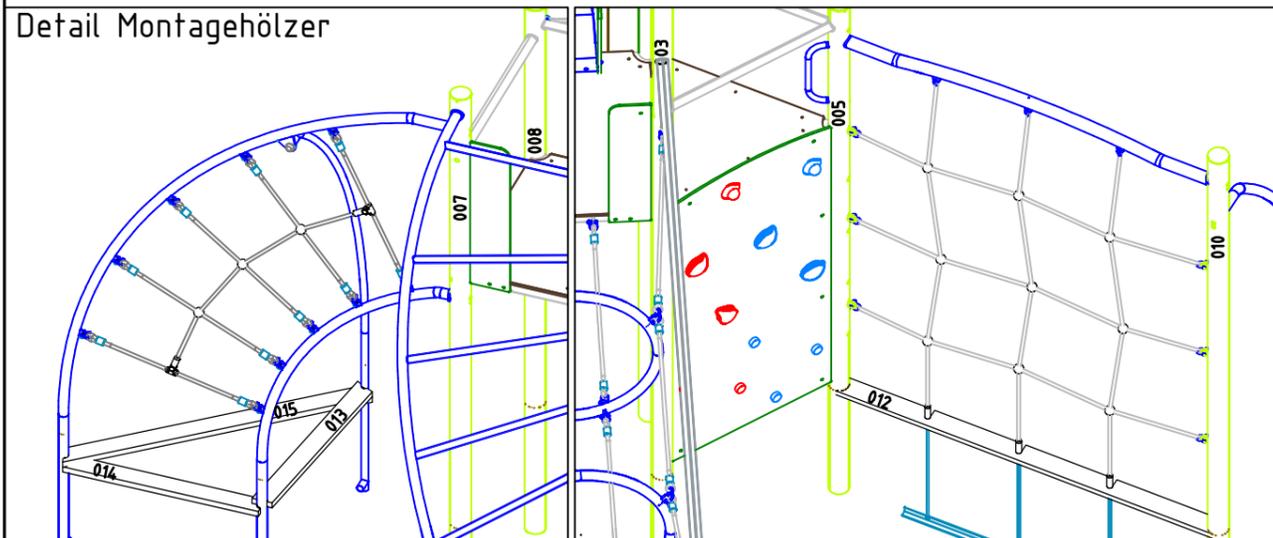

AUFPRALLFLÄCHE (AF)

- durch gestrichelte Linien dargestellt
- muss frei von scharfkantigen oder gefährlich vorstehenden Teilen sein und so eingebaut werden, dass keine Fangstellen entstehen
- Bodenmaterial und Schichtdicke gemäß Tabelle "BODENARTEN", für Geräte mit erzwungener Bewegung sind immer stoßdämpfende Böden erforderlich
- das Spielgerät darf nicht in der AF eines anderen Spielgerätes stehen
- die Aufprallflächen von Geräten mit erzwungener Bewegung (Schaukeln, Rutschen, Seilbahnen, Karussells und einige Arten von Wippsgeräten) dürfen sich NICHT überschneiden
- wenn stoßdämpfende Böden erforderlich sind, dürfen unterschiedliche Untergrundarten innerhalb der AF NICHT mit Palisaden, liegenden Rundhölzern, Betonsteinen etc. voneinander abgegrenzt werden. Lassen Sie diese Bereiche fließend ineinander übergehen

GEFAHRENQUELLEN

- zum Spielen ausgewiesene Flächen sind gegenüber Gefahrenquellen (Straßen, Gleisen, Wasser, etc.) wirksam einzufrieden

RUTSCHBAHN

- der Auslaufbereich ist mit stoßdämpfendem Bodenmaterial auszuführen
- richten Sie bitte die Rutschbahn NICHT nach SÜDEN, SÜD-WESTEN, WESTEN oder SÜD-OSTEN aus, außer es ist aus dieser Richtung genügend Schatten vorhanden
- die Rutsche muss bündig auf der Plattform aufliegen, so dass keine Einzustellen, Spalten oder Ritze entstehen und das Hängenbleiben der Prüfkordel ausgeschlossen wird

TRAGFESTE SAUBERKEITSSCHICHT

- zum Einbau des Fundaments bzw. der Bewehrung ist eine ebene, feste Unterlage mit Schichtdicke mind. 5,0 cm bis 30,0 cm aus gut verdichtetem, nicht bindigem Boden (z.B. Kies, Schotter, Magerbeton) mit ausreichender Wasserdurchlässigkeit erforderlich.
- Stau- und Sickerwasserbildung vermeiden!

Flächenaufteilung	Deutschland (m ²)	Europa (m ²)
Aufprallfläche	85,0	
Rasen	-	-
loser Fallschutz 30cm	26,5	26,5
loser Fallschutz 40cm	58,5	58,5
Fallschutzplatten	-	-

HINDERNISFREIER RAUM

- bei Spielgeräten mit dynamischen Aktivitäten (Schaukeln, Rutschen, Karusselle, usw.) soll über die genormte Aufprallfläche hinaus ein hindernisfreier Raum, der keine scharfkantigen oder gefährlich vorstehenden Gegenstände enthält, vorhanden sein.

Spielkombination Colin		Auftraggeber:		AB/AG-Nr.:					
EM-K5-9050-G1-Sx-Sx-AR1H1		Bauvorhaben:		bwn: 50795					
Plannummer /-inhalt:	F (3) - Fundamentschnitte	Formal:	DIN A3	Maßstab:	1: 25	Maßeinheit:	cm	Blatt:	F 5 / 5
Werkstoff/Behandlung:	Stahl S 235 JRG2 feuerverzinkt nach DIN EN ISO 1461, pulverbeschichtet	Norm:	EN 1176, EN 1177	Toleranzen nach DIN:		ISO-2768-c			
Zeichner:	Rainer Nebauer	Datum:	17.12.2018						
Geprüft:	M. Göttberger	Datum:	17.12.2018						
Index:	001	Diese Zeichnung ist unser geistiges Eigentum. Sie darf ohne unsere schriftliche Einwilligung weder kopiert, verwendet, noch dritten Personen zugänglich gemacht werden.							
Ernst Maier Spielplatzgeräte GmbH Wasserburger Str. 70, D-83352 Altenmarkt a. d. Alz Tel. +49(0)862150 82-0, Fax +49(0)862150 82-11 www.spielplatzgeraete-maier.com www.spgm-power.com		S P G M POWER							