

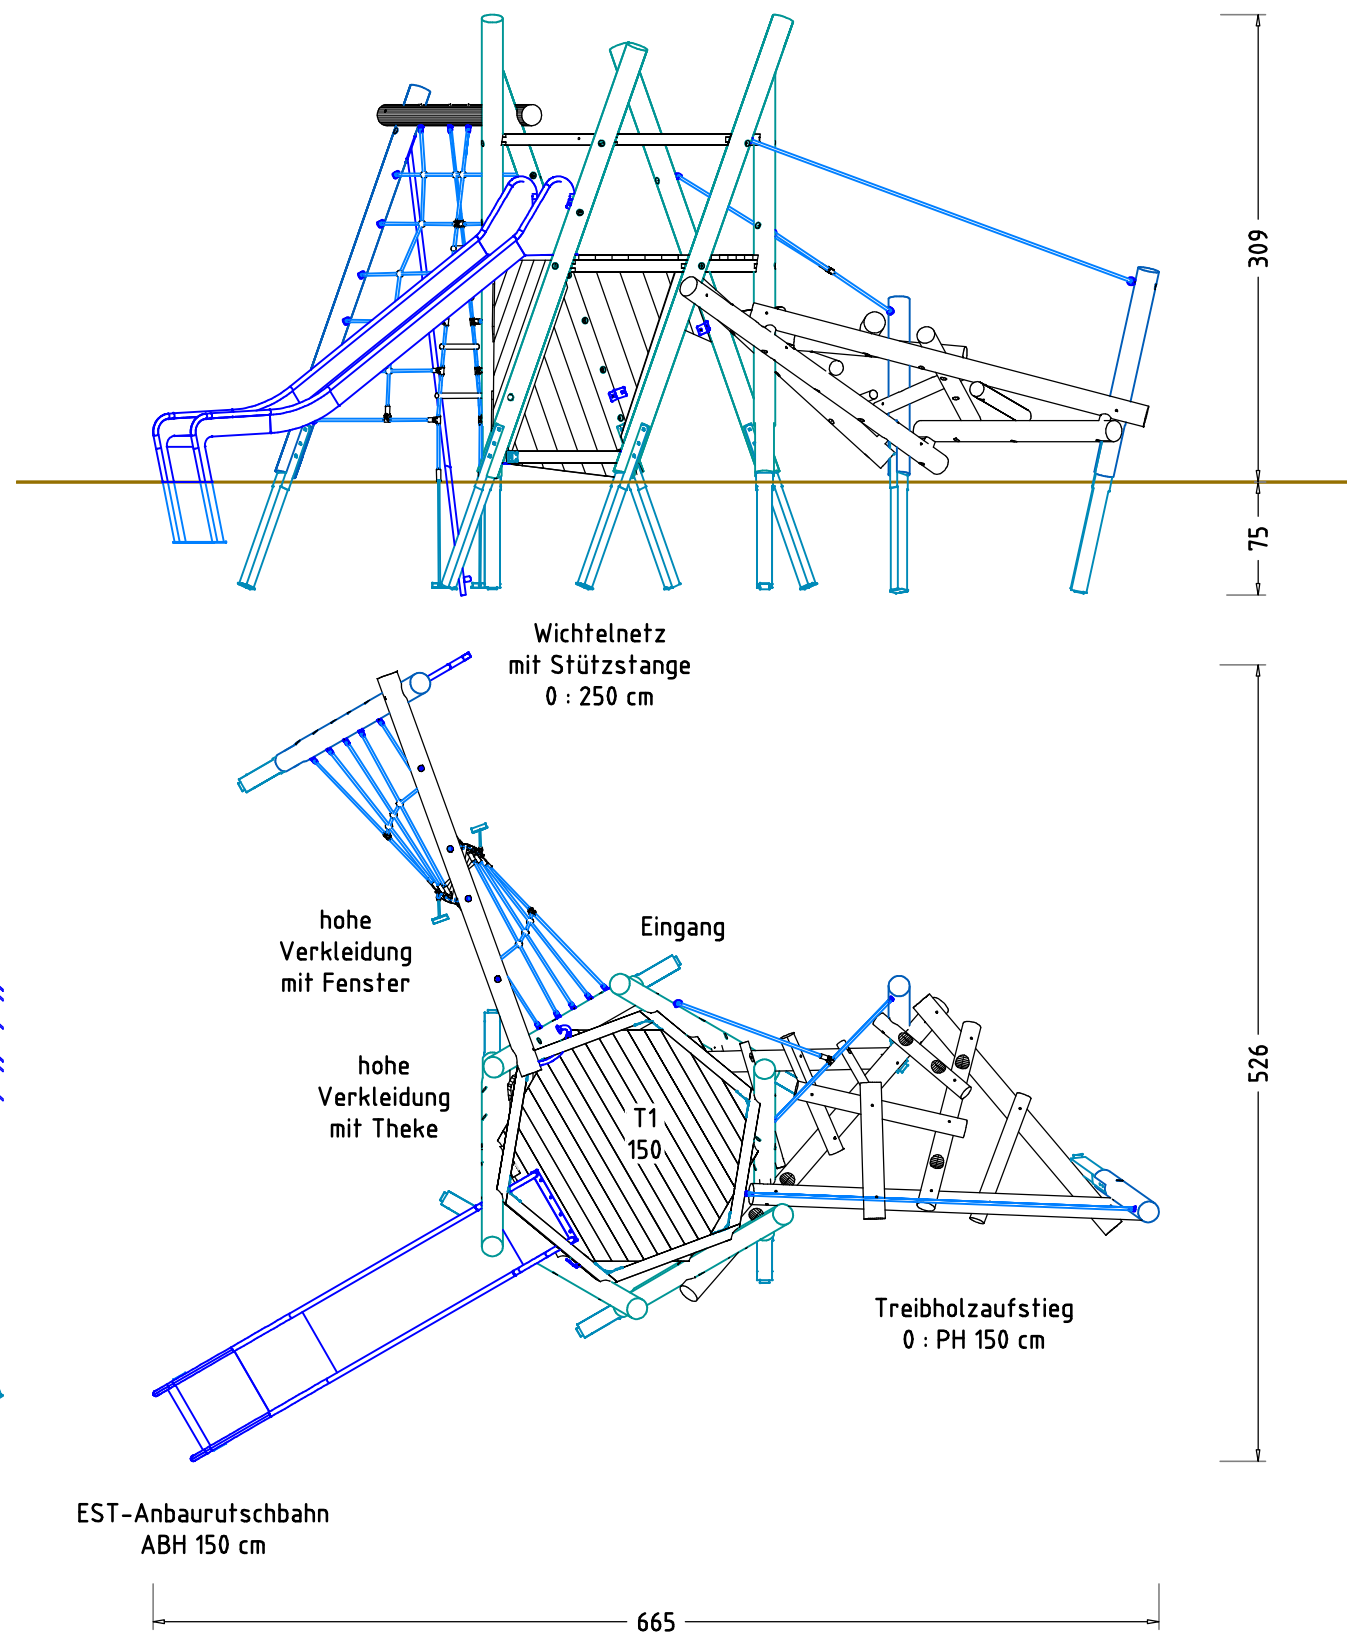


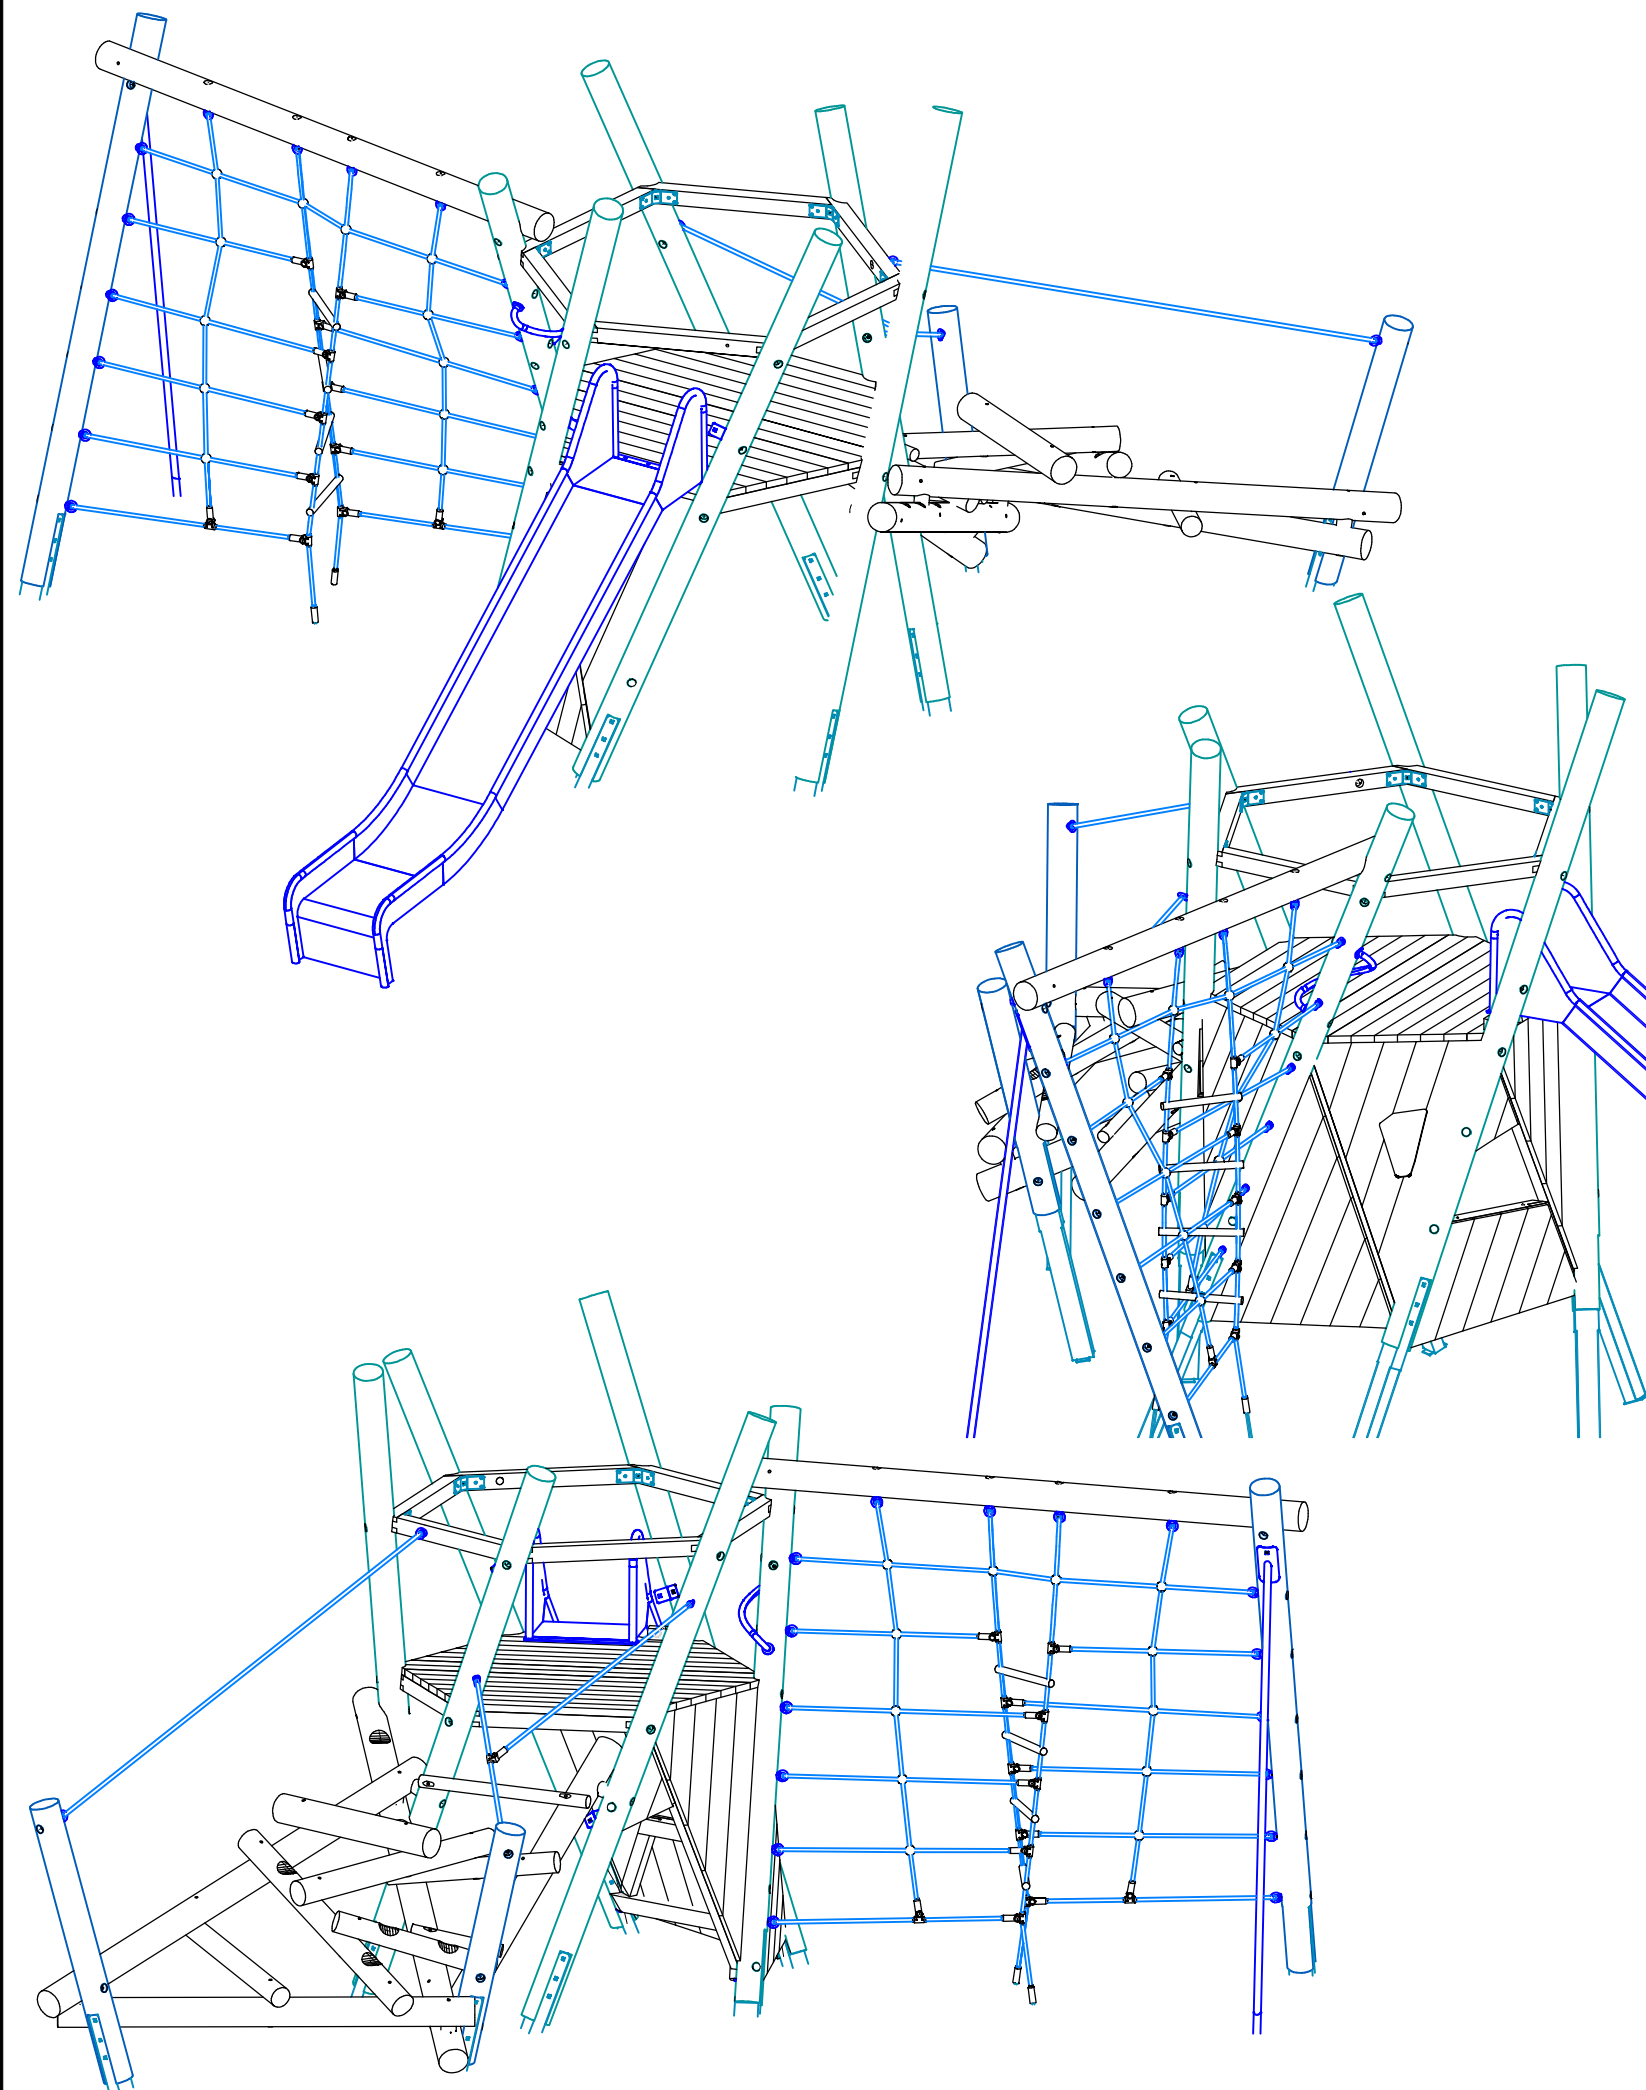

|                                                               |   |                               |   |                                                                                       |                    |
|---------------------------------------------------------------|---|-------------------------------|---|---------------------------------------------------------------------------------------|--------------------|
| Spielkombination "Fiasko Mammolo"                             |   | Auftraggeber:                 |   | AB/AG-Nr:                                                                             |                    |
| EM-S7-1650-G1-Fx_Dx-xx-AR1V1                                  |   | Beschreibung:                 |   | bvn:<br>61565                                                                         |                    |
| x = Platzhalter, _ = "oder"                                   |   |                               |   |                                                                                       |                    |
| Planinhalt:<br>3D - Übersichtsplan                            |   | Format:<br>DIN A3             | Maßstab:<br>1: 50   | Maßeinheit:<br>cm                                                                     | Blatt:<br>3D 1 / 1 |
| Werkstoff/Behandlung:<br>Pfosten lasiert, Pfostenschuhe Typ 1 |   | Norm:<br>EN 1176, EN 1177     |   | Toleranzen nach DIN:<br>ISO-2768-c                                                    |                    |
| Zeichner:<br>Peter Zacherl                                    | Datum:<br>12.07.2018   | <b>Spielplatzgeräte Maier</b> |   |  |                    |
| Geprüft:<br>Jakob Seel                                        | Datum:<br>16.07.2018   |                               |   |                                                                                       |                    |
| Index:<br>002                                                 | Diese Zeichnung ist unser geistiges Eigentum. Sie darf ohne unsere schriftliche Einwilligung weder kopiert, verwertet, noch dritten Personen zugänglich gemacht werden. |                               | Ernst Maier Spielplatzgeräte GmbH<br>Wasserburger Str. 70, D-83352 Altenmarkt a. d. Alz<br>Tel. +49.(0)862150 82-0, Fax +49.(0)862150 82-11<br>www.spielplatzgeraete-maier.com<br>www.spgm-power.com |                                                                                       |                    |
|                                                               |   |                               |   | <b>S · P · G · M<br/>POWER</b>                                                        |                    |

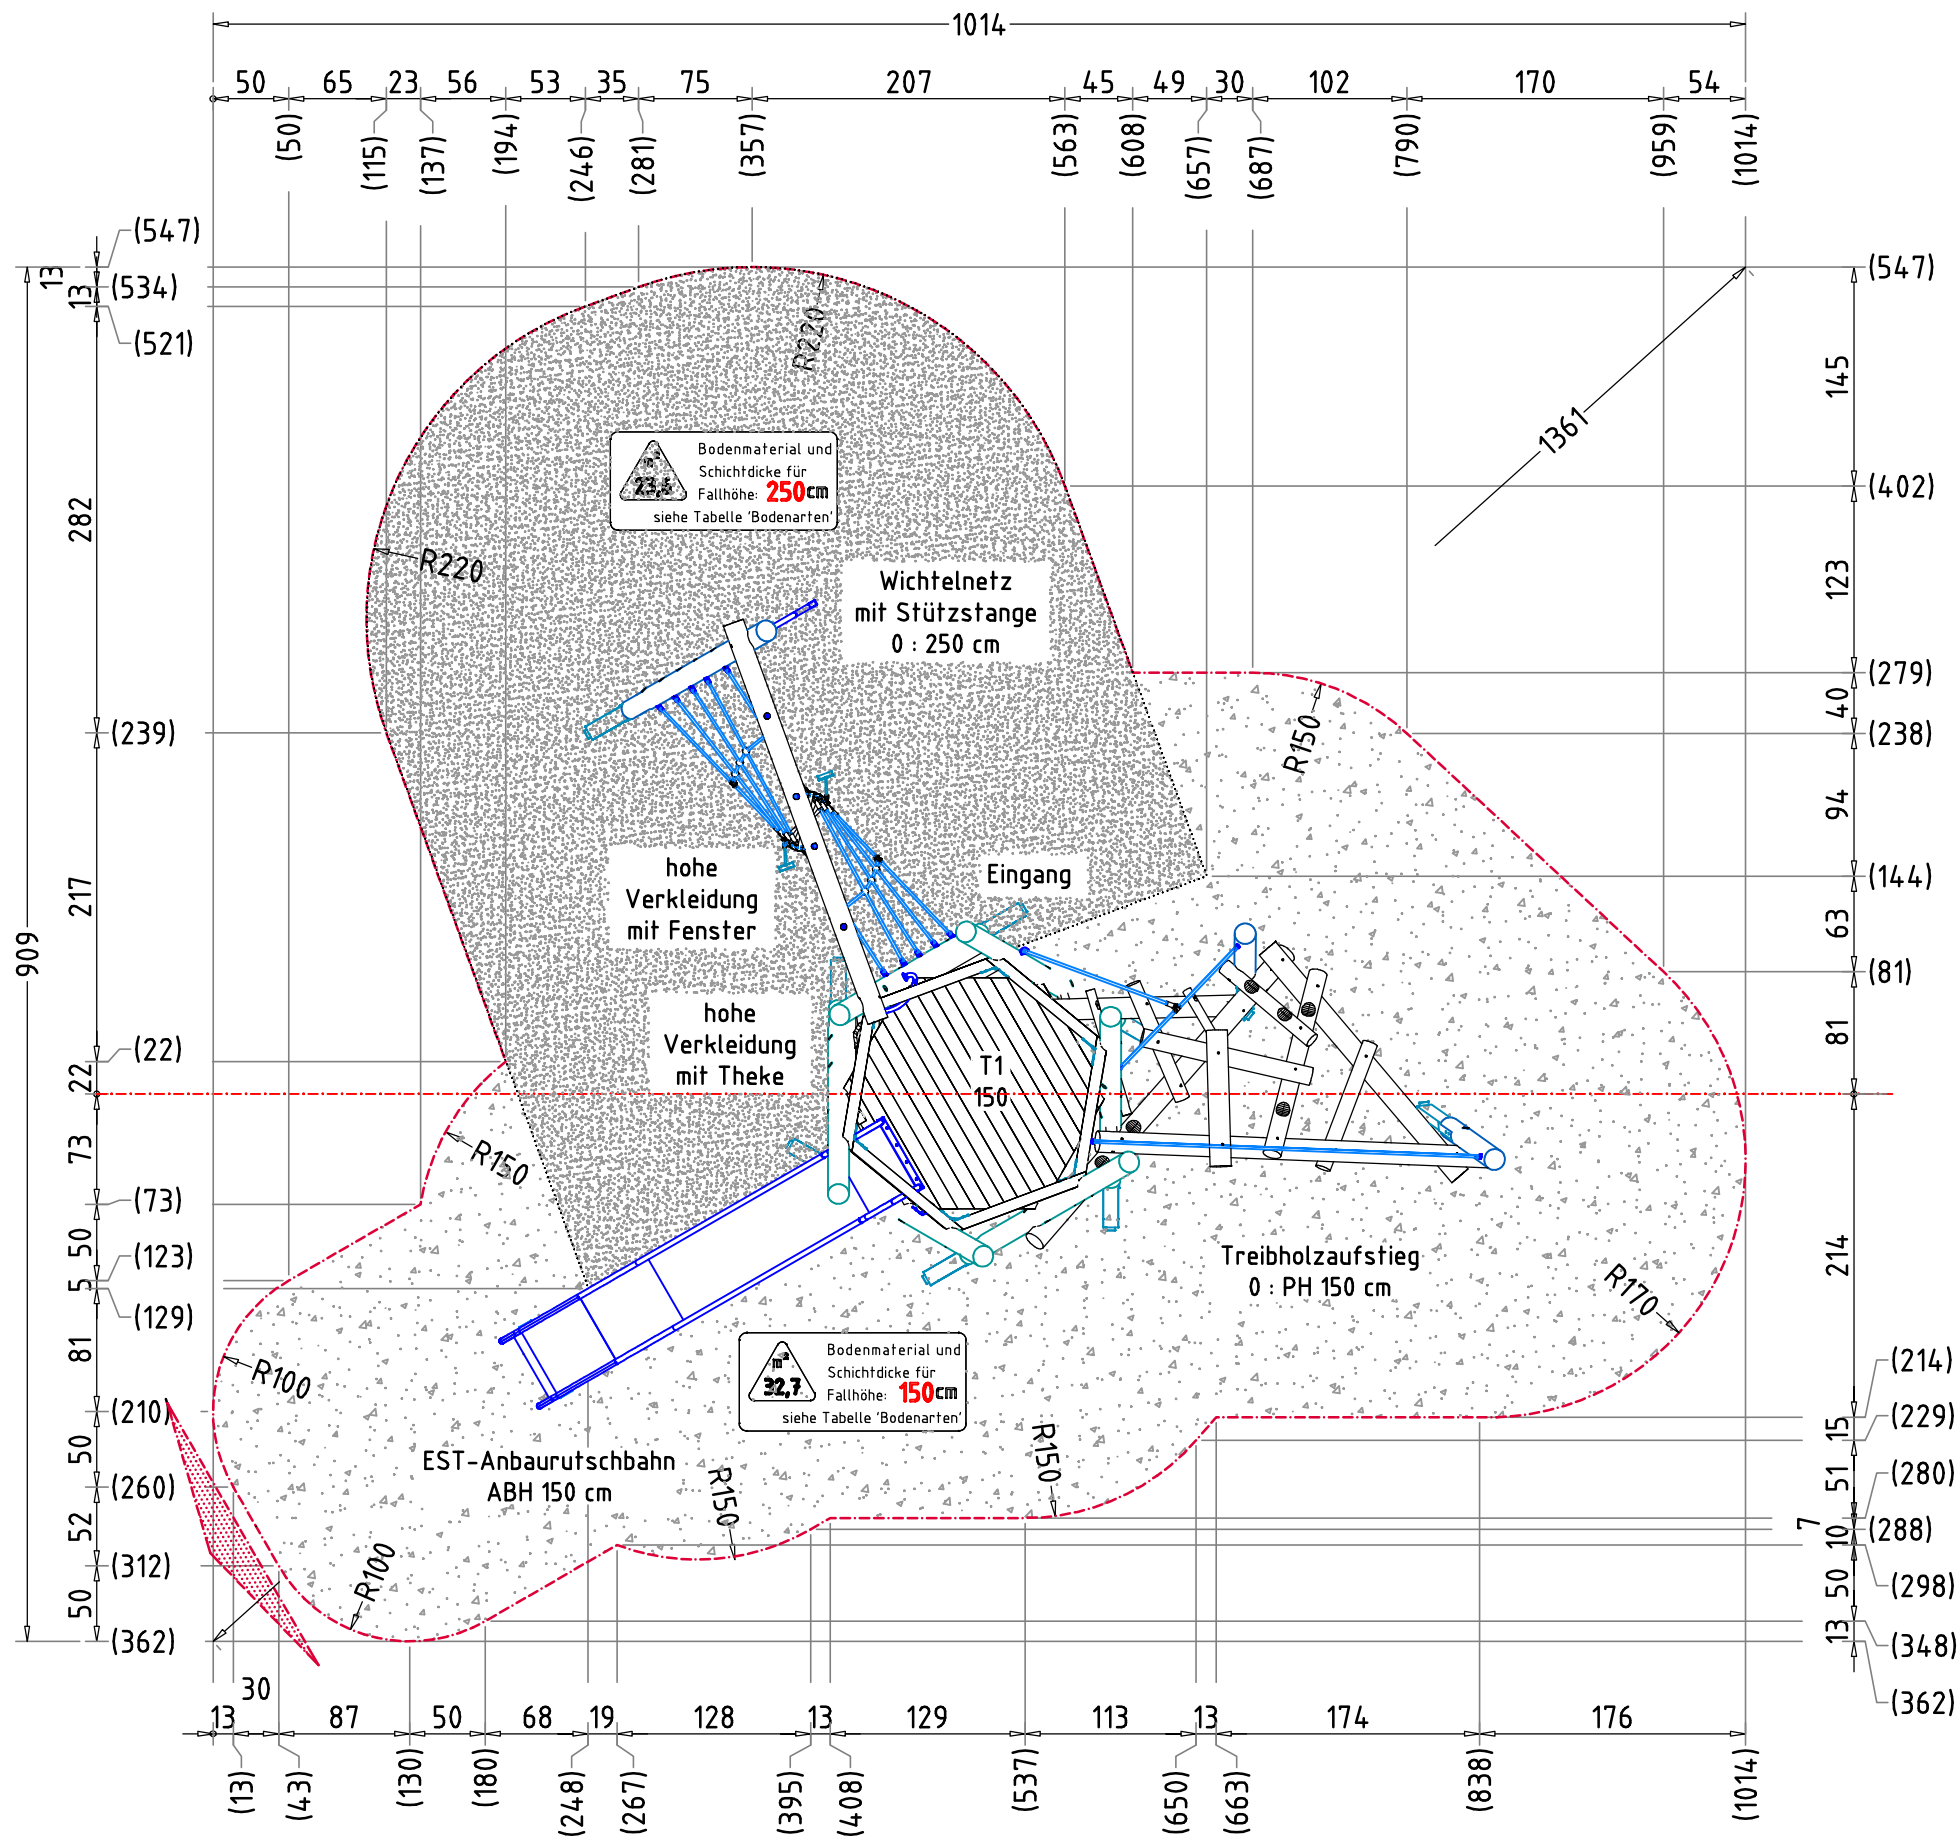

#### AUFPRALLFLÄCHE (AF)

- durch gestrichelte Linien dargestellt
- muss frei von scharfkantigen oder gefährlich vorstehenden Teilen sein und so eingebaut werden, dass keine Fangstellen entstehen
- Bodenmaterial und Schichtdicke gemäß Tabelle "BODENARTEN", für Geräte mit erzwungener Bewegung sind immer stoßdämpfende Böden erforderlich
- das Spielgerät darf nicht in der AF eines anderen Spielgerätes stehen
- die Aufprallflächen von Geräten mit erzwungener Bewegung (Schaukeln, Rutschen, Seilbahnen, Karussells und einige Arten von Wippgeräten) dürfen sich NICHT überschneiden
- wenn stoßdämpfende Böden erforderlich sind, dürfen unterschiedliche Untergrundarten innerhalb der AF NICHT mit Palisaden, liegenden Rundhölzern, Betonsteinen etc. voneinander abgegrenzt werden. Lassen Sie diese Bereiche fließend ineinander übergehen

#### GEFAHRENQUELLEN

- zum Spielen ausgewiesene Flächen sind gegenüber Gefahrenquellen (Straßen, Gleisen, Wasser, etc.) wirksam einzufrieden

#### RUTSCHBAHN

- der Auslaufbereich ist mit stoßdämpfendem Bodenmaterial auszuführen
- richten Sie bitte die Rutschbahn NICHT nach SÜDEN, SÜD-WESTEN, WESTEN oder SÜD-OSTEN aus, außer es ist aus dieser Richtung genügend Schatten vorhanden
- die Rutsche muss bündig auf der Plattform aufliegen, so dass keine Einzugstellen, Spalten oder Ritze entstehen und das Hängenbleiben der Prüfkordel ausgeschlossen wird

#### TRAGFESTE SAUBERKEITSSCHICHT

- zum Einbau des Fundaments bzw. der Bewehrung ist eine ebene, feste Unterlage mit Schichtdicke mind. 5,0 cm bis 30,0 cm aus gut verdichtetem, nicht bindigem Boden (z.B. Kies, Schotter, Magerbeton) mit ausreichender Wasserdurchlässigkeit erforderlich.
- Stau- und Sickerwasserbildung vermeiden!

| Flächenaufteilung     | Deutschland [m²] | Europa [m²] |
|-----------------------|------------------|-------------|
| Aufprallfläche        | 56,3             |             |
| Rasen                 | 32,7             | -           |
| loser Fallschutz 30cm | -                | 32,7        |
| loser Fallschutz 40cm | 23,6             | 23,6        |
| Fallschutzplatten     | -                | -           |

#### HINDERNISFREIER RAUM


- bei Spielgeräten mit dynamischen Aktivitäten (Schaukeln, Rutschen, Karusselle, usw.) soll über die genormte Aufprallfläche hinaus ein hindernisfreier Raum, der keine scharfkantigen oder gefährlich vorstehenden Gegenstände enthält, vorhanden sein.

|                                      |   |                                                                                                  |          |                      |         |
|--------------------------------------|---|--------------------------------------------------------------------------------------------------|----------|----------------------|---------|
| Spielkombination "Fiasko Mammolo"    |   | Auftraggeber:                                                                                    |          | AB/AG-Nr.:           |         |
| EM-S7-1650-G1-Fx_Dx-xx-AR1V1         |   | Beschreibung:                                                                                    |          | bvn:                 |         |
| x = Platzhalter, _ = "oder"          |   |                                                                                                  |          | 61565                |         |
| Planinhalt:                          |   | Format:                                                                                          | Maßstab: | Maßeinheit:          | Blatt:  |
| AF - Aufprallfläche                  |   | DIN A3                                                                                           | 1:50     | cm                   | F 1 / 3 |
| Werkstoff/Behandlung:                |   | Norm:                                                                                            |          | Toleranzen nach DIN: |         |
| Pfosten lasiert, Pfostenschuhe Typ 1 |   | EN 1176, EN 1177                                                                                 |          | ISO-2768-c           |         |
| Zeichner:                            | Datum:   | <div></div> |          |                      |         |
| Peter Zacherl                        | 12.07.2018   |                                                                                                  |          |                      |         |
| Geprüft:                             | Datum:   |                                                                                                  |          |                      |         |
| M. Götsberger                        | 12.07.2018   |                                                                                                  |          |                      |         |
| Index:                               | Diese Zeichnung ist unser geistiges Eigentum. Sie darf ohne unsere schriftliche Einwilligung weder kopiert, verwendet, noch dritten Personen zugänglich gemacht werden. |                                                                                                  |          |                      |         |
| 002                                  |   |                                                                                                  |          |                      |         |

**Spielplatzgeräte Maier**

Ernst Maier Spielplatzgeräte GmbH  
Wasserburger Str. 70, D-83352 Altenmarkt a. d. Alz  
Tel. +49 (0)862150 82-0, Fax +49 (0)862150 82-11  
www.spielplatzgeraete-maier.com  
www.spgm-power.com

S P G M  
**POWER**

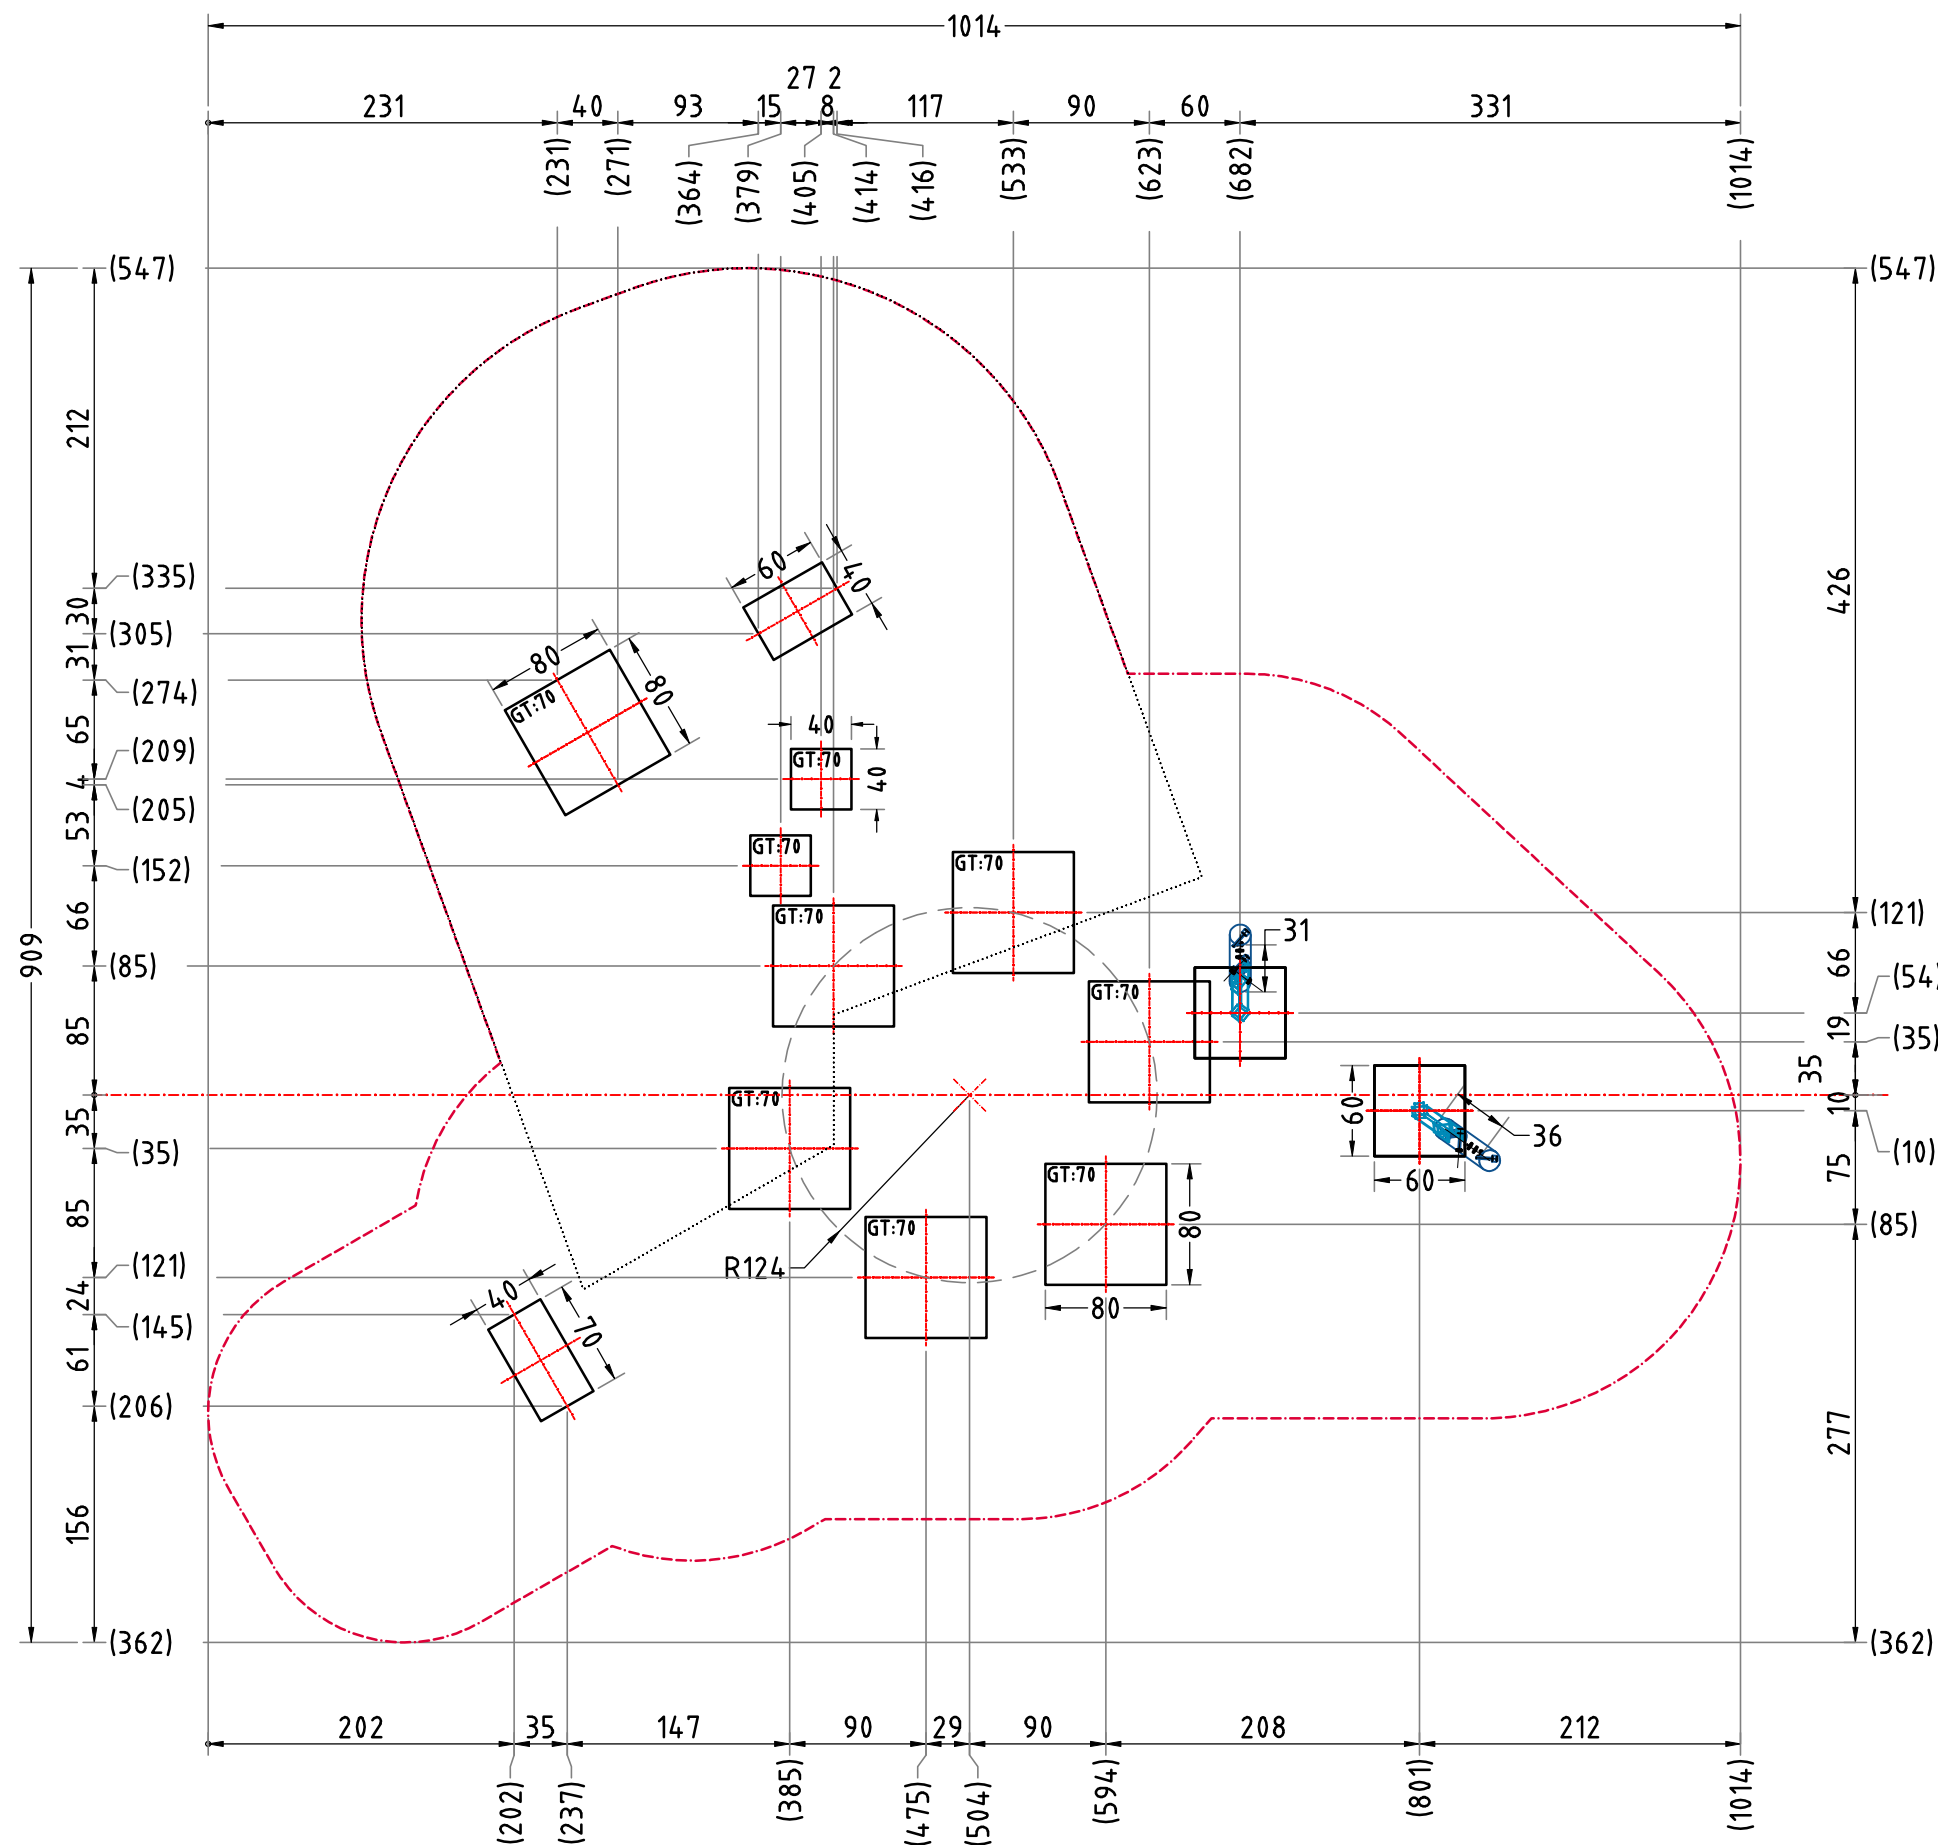

#### AUFPRALLFLÄCHE (AF)

- durch gestrichelte Linien dargestellt
- muss frei von scharfkantigen oder gefährlich vorstehenden Teilen sein und so eingebaut werden, dass keine Fangstellen entstehen
- Bodenmaterial und Schichtdicke gemäß Tabelle "BODENARTEN", für Geräte mit erzwungener Bewegung sind immer stoßdämpfende Böden erforderlich
- das Spielgerät darf nicht in der AF eines anderen Spielgerätes stehen
- die Aufprallflächen von Geräten mit erzwungener Bewegung (Schaukeln, Rutschen, Seilbahnen, Karussells und einige Arten von Wippgeräten) dürfen sich NICHT überschneiden
- wenn stoßdämpfende Böden erforderlich sind, dürfen unterschiedliche Untergrundarten innerhalb der AF NICHT mit Palisaden, liegenden Rundhölzern, Betonsteinen etc. voneinander abgegrenzt werden. Lassen Sie diese Bereiche fließend ineinander übergehen

#### GEFAHRENQUELLEN

- zum Spielen ausgewiesene Flächen sind gegenüber Gefahrenquellen (Straßen, Gleisen, Wasser, etc.) wirksam einzufrieden

#### RUTSCHBAHN

- der Auslaufbereich ist mit stoßdämpfendem Bodenmaterial auszuführen
- richten Sie bitte die Rutschbahn NICHT nach SÜDEN, SÜD-WESTEN, WESTEN oder SÜD-OSTEN aus, außer es ist aus dieser Richtung genügend Schatten vorhanden
- die Rutsche muss bündig auf der Plattform aufliegen, so dass keine Einzugstellen, Spalten oder Ritze entstehen und das Hängenbleiben der Prüfkordel ausgeschlossen wird

#### TRAGFESTE SAUBERKEITSSCHICHT

- zum Einbau des Fundaments bzw. der Bewehrung ist eine ebene, feste Unterlage mit Schichtdicke mind. 5,0 cm bis 30,0 cm aus gut verdichtetem, nicht bindigem Boden (z.B. Kies, Schotter, Magerbeton) mit ausreichender Wasserdurchlässigkeit erforderlich.
- Stau- und Sickerwasserbildung vermeiden!


| Flächenaufteilung     | Deutschland [m²] | Europa [m²] |
|-----------------------|------------------|-------------|
| Aufprallfläche        | 56,3             |             |
| Rasen                 | 32,7             | -           |
| loser Fallschutz 30cm | -                | 32,7        |
| loser Fallschutz 40cm | 23,6             | 23,6        |
| Fallschutzplatten     | -                | -           |

#### HINDERNISFREIER RAUM


- bei Spielgeräten mit dynamischen Aktivitäten (Schaukeln, Rutschen, Karusselle, usw.) soll über die genormte Aufprallfläche hinaus ein hindernisfreier Raum, der keine scharfkantigen oder gefährlich vorstehenden Gegenstände enthält, vorhanden sein.

|                                                               |  |   |                   |   |                   |
|---------------------------------------------------------------|--|---|-------------------|---|-------------------|
| Spielkombination "Fiasko Mammolo"                             |  | Auftraggeber:   |                   | AB/AG-Nr.:   |                   |
| EM-S7-1650-G1-Fx_Dx-xx-AR1V1                                  |  | Beschreibung:   |                   | bvn:<br>61565   |                   |
| x = Platzhalter, _ = "oder"                                   |  |   |                   |   |                   |
| Planinhalt:<br>F (1) - Fundamentplan                          |  | Format:<br>DIN A3   | Maßstab:<br>1: 50 | Maßeinheit:<br>cm   | Blatt:<br>F 2 / 3 |
| Werkstoff/Behandlung:<br>Pfosten lasiert, Pfostenschuhe Typ 1 |  | Norm:<br>EN 1176, EN 1177   |                   | Toleranzen nach DIN:<br>ISO-2768-c   |                   |
| Zeichner:<br>Peter Zacherl                                    |  | Datum:<br>12.07.2018   |                   | <div>Spielplatzgeräte Maier</div> <div>Ernst Maier Spielplatzgeräte GmbH<br/>Wasserburger Str. 70, D-83352 Altenmarkt a. d. Alz<br/>Tel. +49.(0)862150 82-0, Fax +49.(0)862150 82-11<br/>www.spielplatzgeraete-maier.com<br/>www.spgm-power.com</div> |                   |
| Geprüft:<br>M. Götsberger                                     |  | Datum:<br>12.07.2018   |                   |   |                   |
| Index:                                                        |  | Diese Zeichnung ist unser geistiges Eigentum.<br>Sie darf ohne unsere schriftliche Einwilligung<br>weder kopiert, verwertet, noch dritten<br>Personen zugänglich gemacht werden. |                   |   |                   |
| 002                                                           |  |   |                   |   |                   |


FUNDAMENTSCHNITT(E) M 1:25  
GT = 70 cm

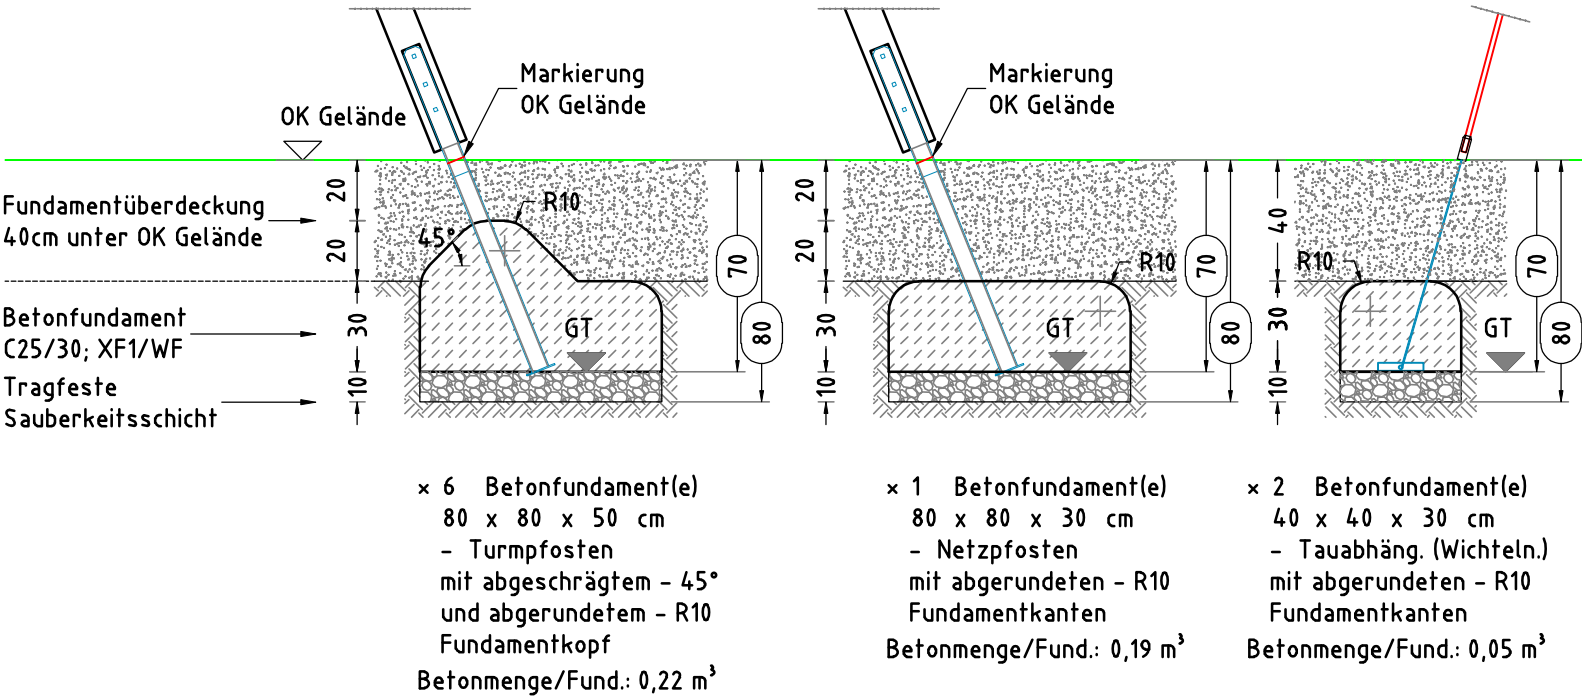

FUNDAMENTSCHNITT(E) M 1:25

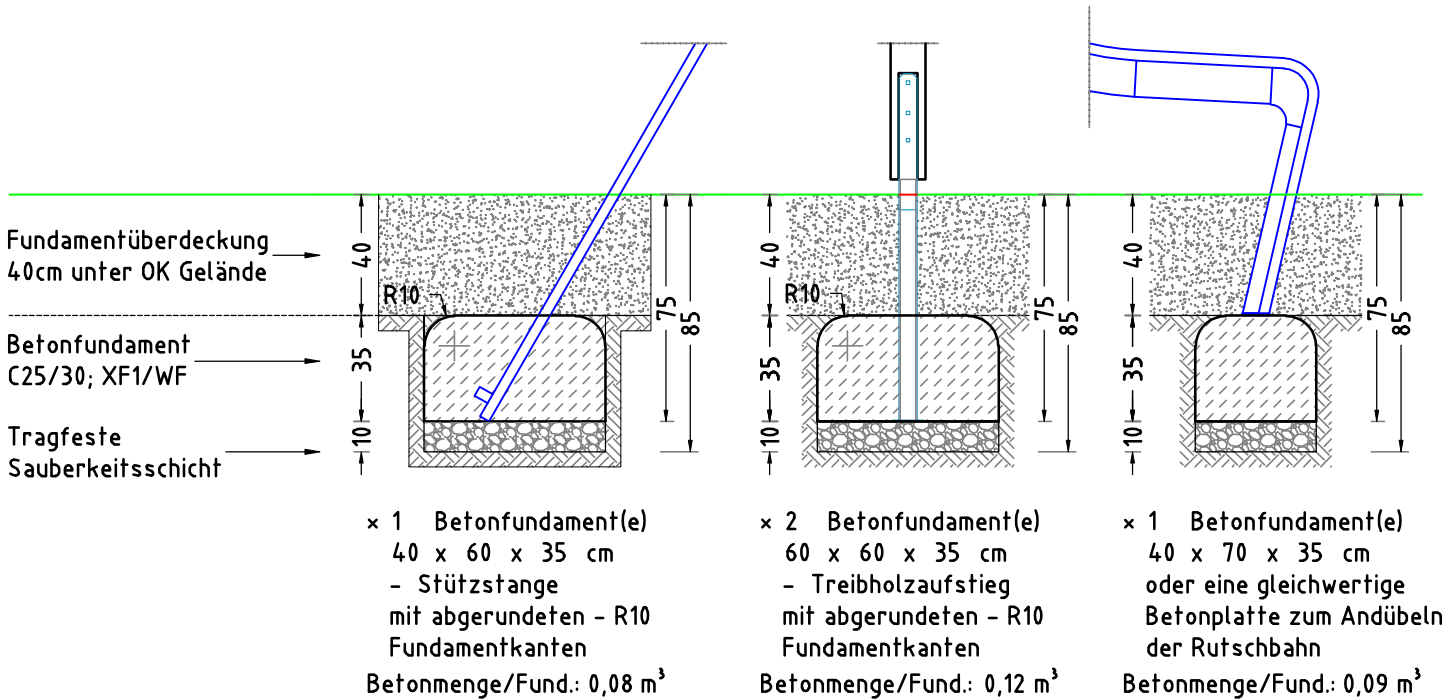

GELÄNDESCHNITT  
M 1:50

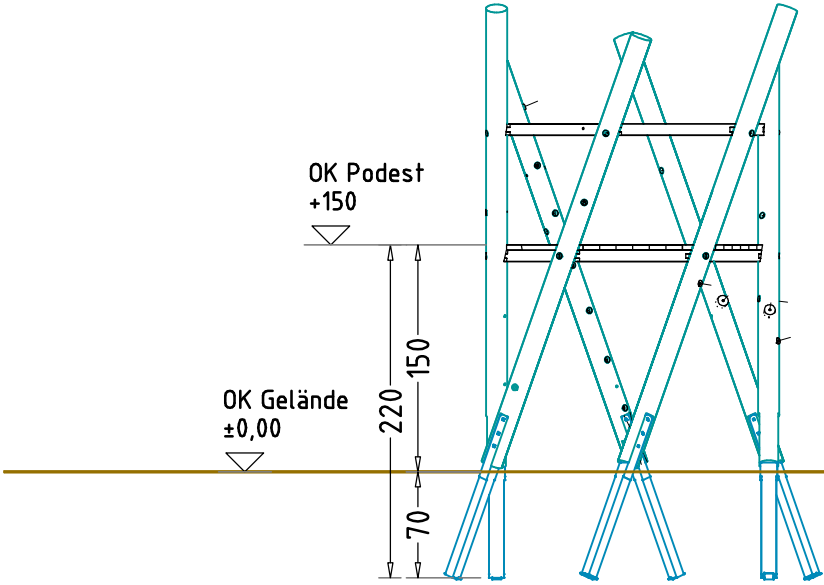

**Achtung:**  
Die Türme müssen auf die angegebenen  
Podesthöhen ausgerichtet werden, evtl. ist  
ein aufbocken notwendig!

AUFPRALLFLÄCHE (AF)

- durch gestrichelte Linien dargestellt
- muss frei von scharfkantigen oder gefährlich vorstehenden Teilen sein und so eingebaut werden, dass keine Fangstellen entstehen
- Bodenmaterial und Schichtdicke gemäß Tabelle "BODENARTEN", für Geräte mit erzwungener Bewegung sind immer stoßdämpfende Böden erforderlich
- das Spielgerät darf nicht in der AF eines anderen Spielgerätes stehen
- die Aufprallflächen von Geräten mit erzwungener Bewegung (Schaukeln, Rutschen, Seilbahnen, Karussells und einige Arten von Wippgeräten) dürfen sich NICHT überschneiden
- wenn stoßdämpfende Böden erforderlich sind, dürfen unterschiedliche Untergrundarten innerhalb der AF NICHT mit Palisaden, liegenden Rundhölzern, Betonsteinen etc. voneinander abgegrenzt werden. Lassen Sie diese Bereiche fließend ineinander übergehen

GEFAHRENQUELLEN

- zum Spielen ausgewiesene Flächen sind gegenüber Gefahrenquellen (Straßen, Gleisen, Wasser, etc.) wirksam einzufrieden

RUTSCHBAHN

- der Auslaufbereich ist mit stoßdämpfendem Bodenmaterial auszuführen
- richten Sie bitte die Rutschbahn NICHT nach SÜDEN, SÜD-WESTEN, WESTEN oder SÜD-OSTEN aus, außer es ist aus dieser Richtung genügend Schatten vorhanden
- die Rutsche muss bündig auf der Plattform aufliegen, so dass keine Einzugsstellen, Spalten oder Ritze entstehen und das Hängenbleiben der Prüfkordel ausgeschlossen wird

TRAGFESTE SAUBERKEITSSCHICHT

- zum Einbau des Fundaments bzw. der Bewehrung ist eine ebene, feste Unterlage mit Schichtdicke mind. 5,0 cm bis 30,0 cm aus gut verdichtetem, nicht bindigem Boden (z.B. Kies, Schotter, Magerbeton) mit ausreichender Wasserdurchlässigkeit erforderlich.
- Stau- und Sickerwasserbildung vermeiden!

| Flächenaufteilung     | Deutschland [m²] | Europa [m²] |
|-----------------------|------------------|-------------|
| Aufprallfläche        | 56,3             |             |
| Rasen                 | 32,7             | -           |
| loser Fallschutz 30cm | -                | 32,7        |
| loser Fallschutz 40cm | 23,6             | 23,6        |
| Fallschutzplatten     | -                | -           |

HINDERNISFREIER RAUM

- bei Spielgeräten mit dynamischen Aktivitäten (Schaukeln, Rutschen, Karusselle, usw.) soll über die genormte Aufprallfläche hinaus ein hindernisfreier Raum, der keine scharfkantigen oder gefährlich vorstehenden Gegenstände enthält, vorhanden sein.

|   |                           |   |                  |                      |
|---|---------------------------|---|------------------|----------------------|
| Spielkombination "Fiasko Mammolo"   |                           | Auftraggeber:   |                  | AB/AG-Nr.:           |
| EM-S7-1650-G1-Fx_Dx-xx-AR1V1   |                           | Beschreibung:   |                  | bwn:                 |
| x = Platzhalter, _ = "oder"   |                           |   |                  | 61565                |
| Planinhalt:   | F (2) - Fundamentschnitte | Format:   | DIN A3           | Maßstab:             |
| Werkstoff/Behandlung:   | Pfostenschuhe Typ 1       | Maßstab:   | 1: 25; 50        | Maßeinheit:          |
| Zeichner:   | Peter Zacherl             | Norm:   | EN 1176, EN 1177 | Blatt:               |
| Geprüft:   | M. Götsberger             |   |                  | F 3 / 3              |
| Index:   | 002                       |   |                  | Toleranzen nach DIN: |
| Diese Zeichnung ist unser geistiges Eigentum. Sie darf ohne unsere schriftliche Einwilligung weder kopiert, verwertet, noch dritten Personen zugänglich gemacht werden. |                           |   |                  | ISO-2768-c           |
|   |                           | <b>Spielplatzgeräte Maier</b>   |                  |                      |
|   |                           | Ernst Maier Spielplatzgeräte GmbH<br>Wasserburger Str. 70, D-83352 Altenmarkt a. d. Alz<br>Tel. +49.(0)862150 82-0, Fax +49.(0)862150 82-11<br>www.spielplatzgeraete-maier.com<br>www.spgm-power.com |                  |                      |