




Detail Pfosten Hochpunkt  
(HP) M 1:25

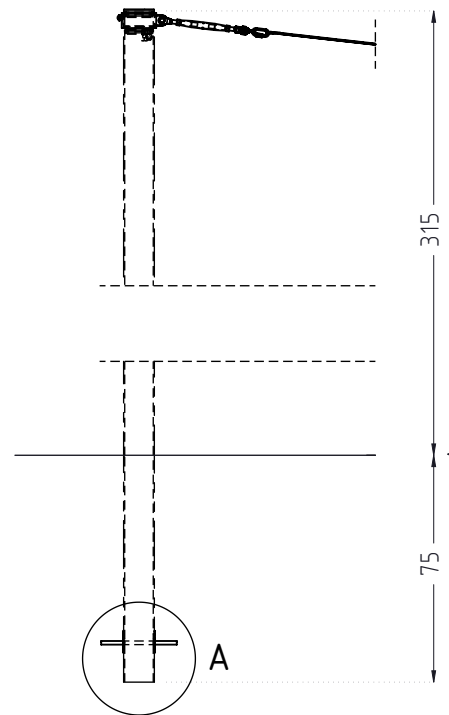


Detail Pfosten Tiefpunkt  
(TP) M 1:25

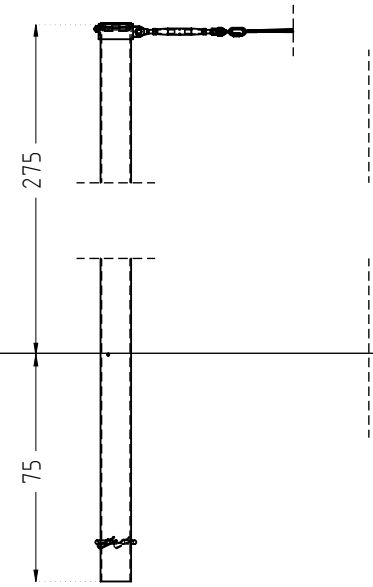


Detail A M 1:10

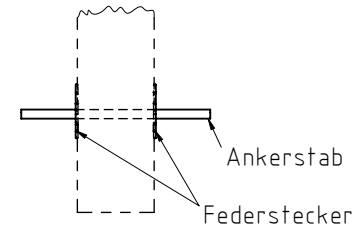


Fundamente [cm]; [m³]										
POS.	Typ	MENGE	LxBxH [cm]	Betoneigenschaften	Gründungstiefe [GT] Sauberkeitsschicht [S]	Fundament- überdeckung [FD]	Aushubtiefe [AT]	Vol. /Stck.	Vol. Gesamt	Bewehrung
6	G1	1	90x90x35	C25/30, XF1/WF, BL	GT 75, S 10, FD 40 cm		85 cm	0,28 m³	0.28 m³	-
7		6	x28x11	siehe Artikelinformationen	Innenmaß: 14 x 45 mm				0.00 m³	-

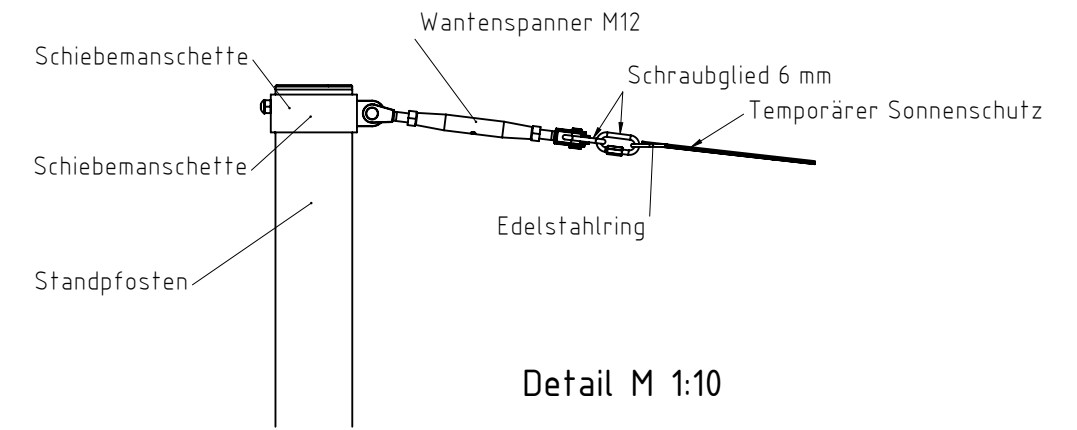

Detail M 1:10

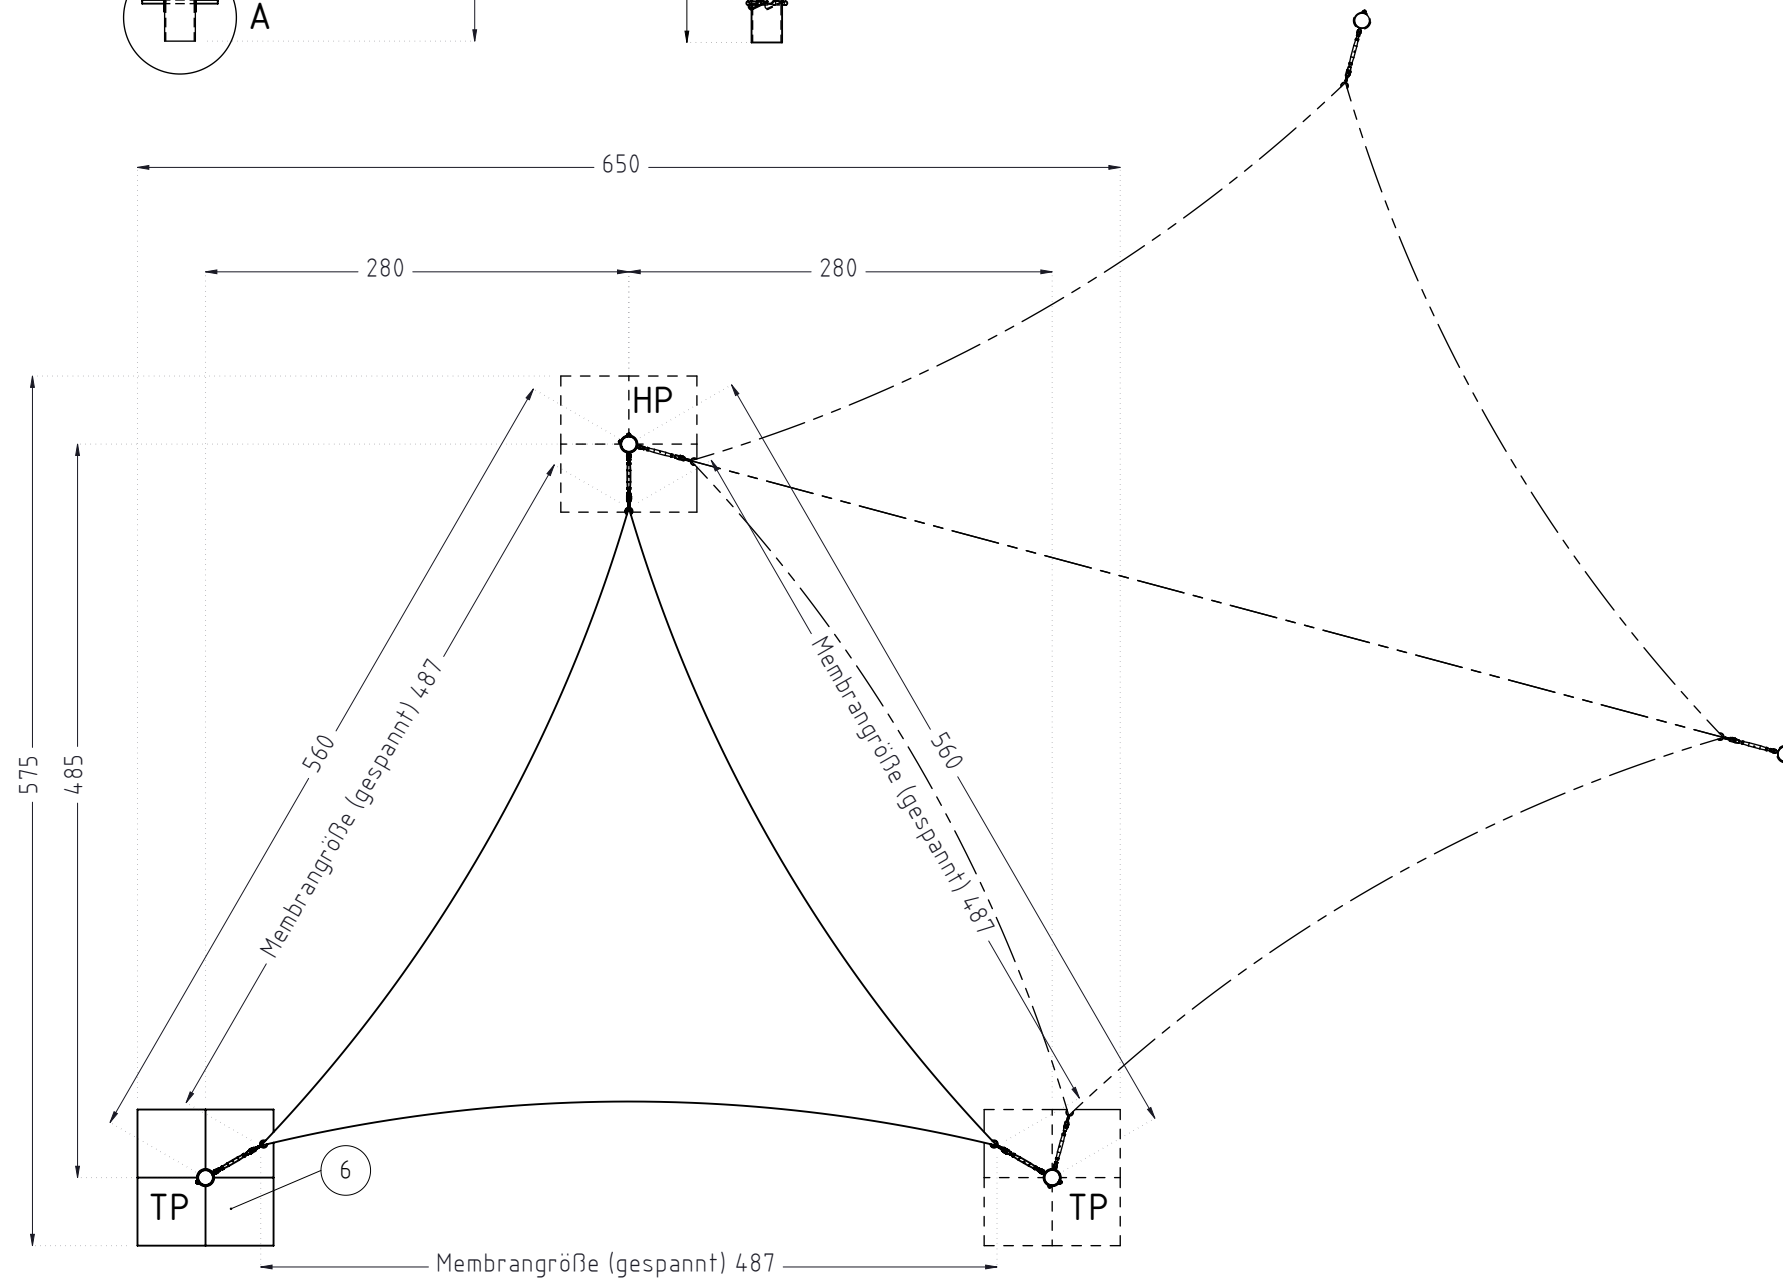

## Fundamentschnitt(e)

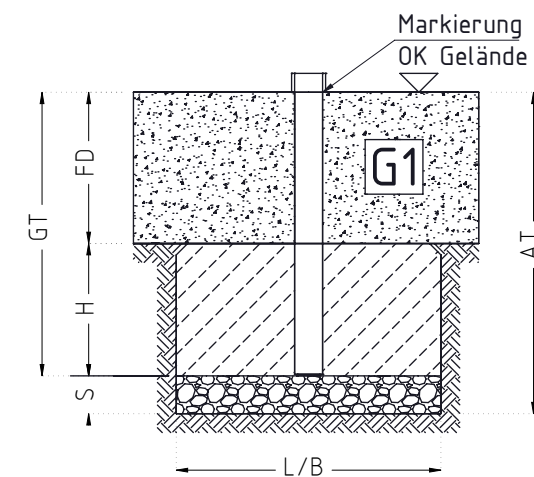

**BETONEIGENSCHAFTEN**  
Bei aggressiven Umgebungsbedingungen (chemischer Angriff, Meerwassernähe) kann eine höhere Expositionsklasse erforderlich sein. Die Festlegung sollte den aktuell gültigen Regelwerken für Betoneigenschaften entsprechen.

**TRAGFESTE SAUBERKEITSSCHICHT**  
- zum Einbau des Fundaments bzw. der Bewehrung ist eine ebene, feste Unterlage mit Schichtdicke mind. 5,0 cm bis 30,0 cm aus gut verdichtetem, nicht bindigem Boden (z.B. Kies, Schotter, Magerbeton) mit ausreichender Wasserdurchlässigkeit erforderlich.  
- Stau- und Sickerwasserbildung vermeiden!

Titel/Artikel: Art.Nr.: 2000002419 EM-D-078-5x5x5-G1-Sx-PH-VFx Feststehender/Temporärer Sonnenschutz, 5 x 5 x 5 m			Version: K02	Dokumentenart: Fundamentplan	NORM: EN 1176, EN 1177
Werkstoff / Behandlung siehe Artikelinformationen			Projektdatei:		
Blatt: 1 von 1	Maßstab: 1:50	Format: DIN A3	Maßeinheit: cm	Toleranzen nach DIN ISO-2768-C	
Entwurf:	Name:	Datum:	Konstruktion:	Name:	Datum:
Erstellung:	WAAG	26.05.2025	Erstellung:	SEJA	05.06.2025
Freigabe:	SEJA	04.06.2025	Freigabe:	SEJA	18.08.2025
Änderung:	WAAG	04.08.2025	Ernst Maier Spielplatzgeräte GmbH Wasserburger Str. 70, D 83352 Altenmarkt a.d. Alz www.spielplatzgeraete-maier.com www.spgm-power.com  Tel.: +49(0)862150 82 0 Fax: +49(0)862150 82 11		
Produktbeschreibung, Langtext geändert					
Diese Zeichnung ist unser geistiges Eigentum. Sie darf ohne unsere schriftliche Einwilligung weder kopiert, verwendet, noch dritten Personen zugänglich gemacht werden.					
S · P · G · M <b>POWER</b> Spielplatzgeräte Maier WORKOUT & FITNESS			