




Detail Pfosten Hochpunkt [HP] M 1:25

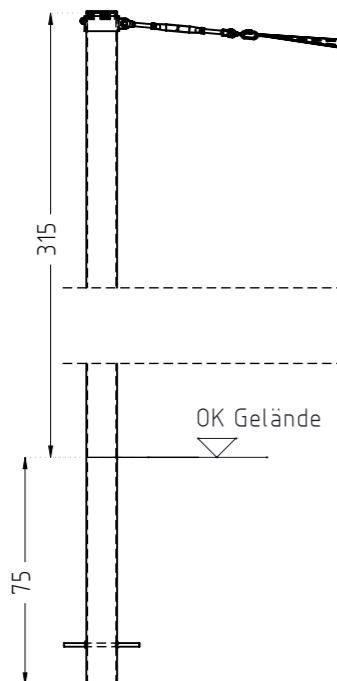


Detail Pfosten Tiefpunkt [TP] M 1:25

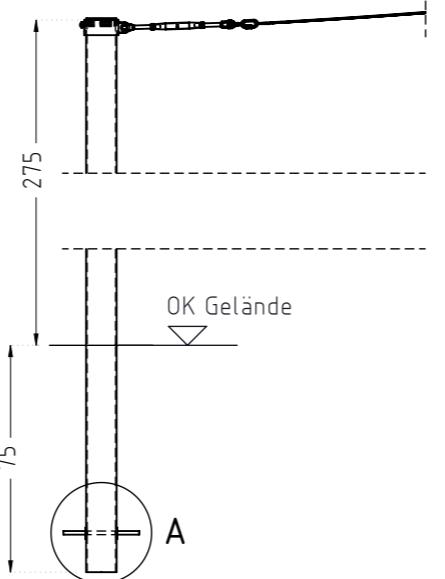


Fundamente [cm]; [m³]							
POS.	Typ	MENGE	LxBxH [cm]	Betoneigenschaften	Gründungstiefe [GT]	Sauberkeitssticht [S]	Fundament-überdeckung [FD]
1	G1, BL	4	90x90x35	C25/30, XF1/WF	GT 75, S 10, FD 40 cm		85

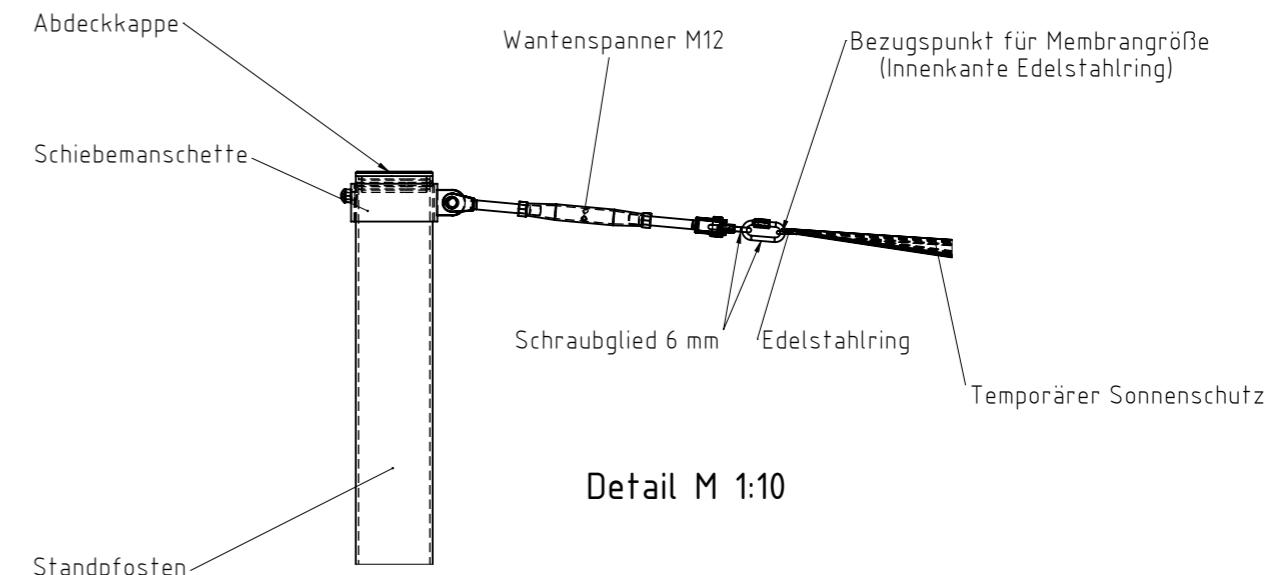


Detail M 1:10

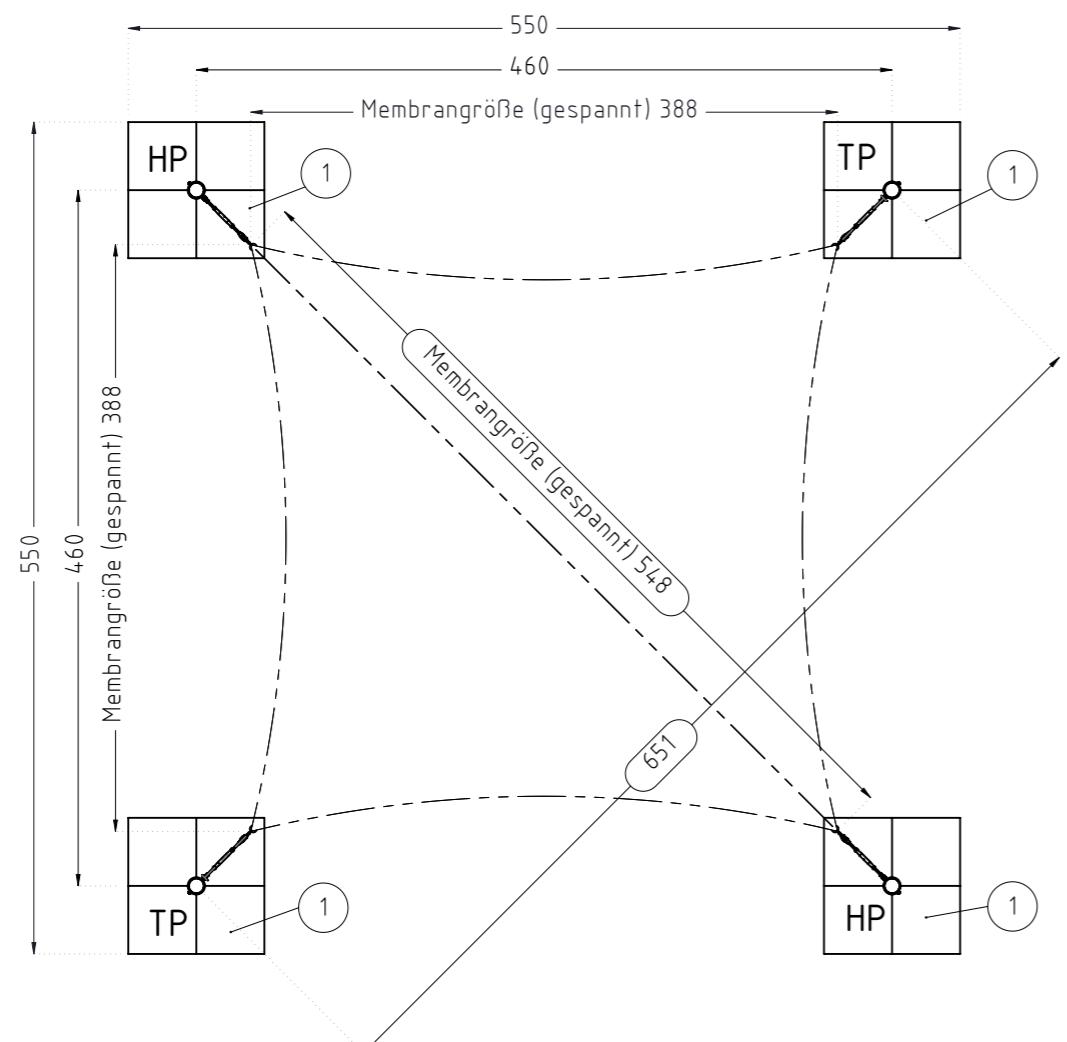

Detail A M 1:10

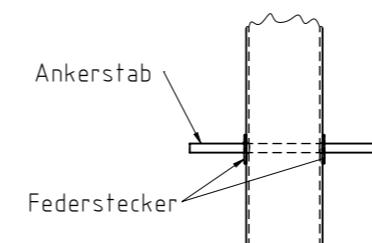

Fundamentschnitt(e)

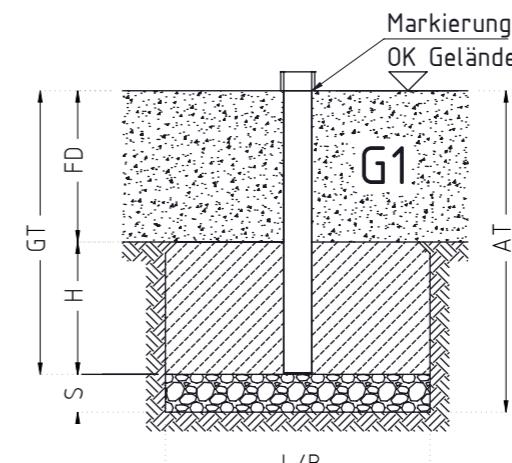

BETONEIGENSCHAFTEN
Bei aggressiven Umgebungsbedingungen (chemischer Angriff, Meerwassernähe) kann eine höhere Expositionsklasse erforderlich sein. Die Festlegung sollte den aktuell gültigen Regelwerken für Betoneigenschaften entsprechen.

TRAGFESTE SAUBERKEITSSCHICHT

- zum Einbau des Fundaments bzw. der Bewehrung ist eine ebene, feste Unterlage mit Schichtdicke mind. 5,0 cm bis 30,0 cm aus gut verdichtetem, nicht bindigem Boden (z.B. Kies, Schotter, Magerbeton) mit ausreichender Wasserdurchlässigkeit erforderlich.

- Stau- und Sickerwasserbildung vermeiden!

Titel/Artikel: Art.Nr.: 200001935 EM-D-078-4x4-G1-Sx-PH-VFx Feststehender/Temporärer Sonnenschutz, 4 x 4 m	Version: K01.03	Dokumentenart: Fundamentplan	NORM: EN 1176, EN 1177
Werkstoff / Behandlung siehe Artikelinformationen		Projektdaten:	
Blatt: 1 von 1	Maßstab: 1:50	Format: DIN A3	Maßeinheit: cm
Entwurf: WAAG	Name: HOCH	Datum: 02.06.2025	Toleranzen nach DIN ISO-2768-C
Erstellung: WAAG	Name: HOCH	Datum: 02.06.2025	
Freigabe: SEJA	Name: HOCH	Datum: 06.11.2025	
Änderung:			
Diese Zeichnung ist unser geistiges Eigentum. Sie darf ohne unsere schriftliche Einwilligung weder kopiert, verwendet, noch dritten Personen zugänglich gemacht werden.			

Ernst Maier Spielplatzgeräte GmbH
Wasserburger Str. 70, D 83352 Altenmarkt ad. Alz
www.spielplatzgeräte-maier.com www.spgm-power.com

Tel.: +49(0)862150 82 0
Fax: +49(0)862150 82 11