
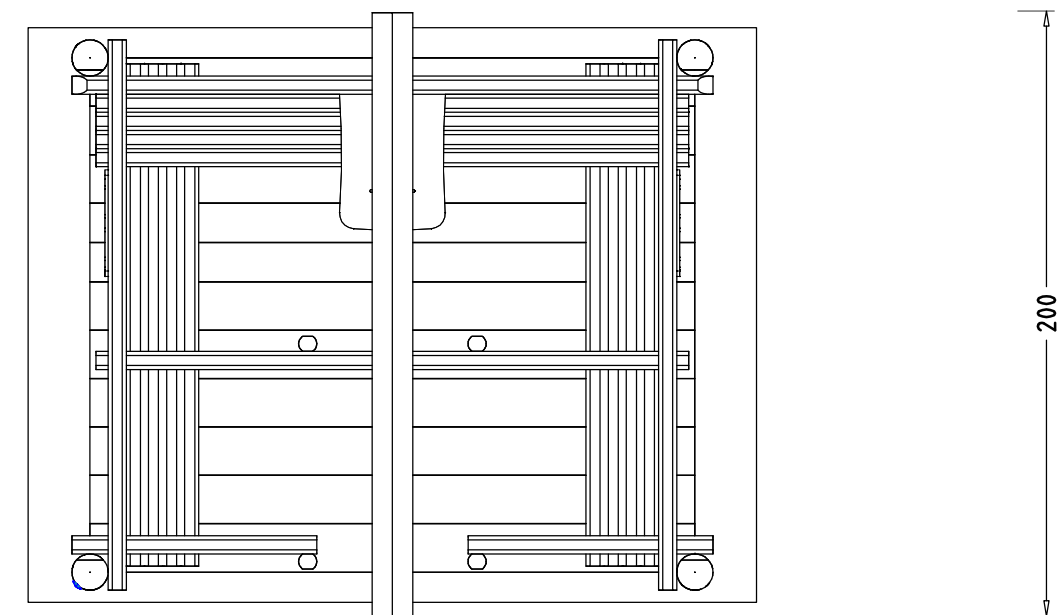
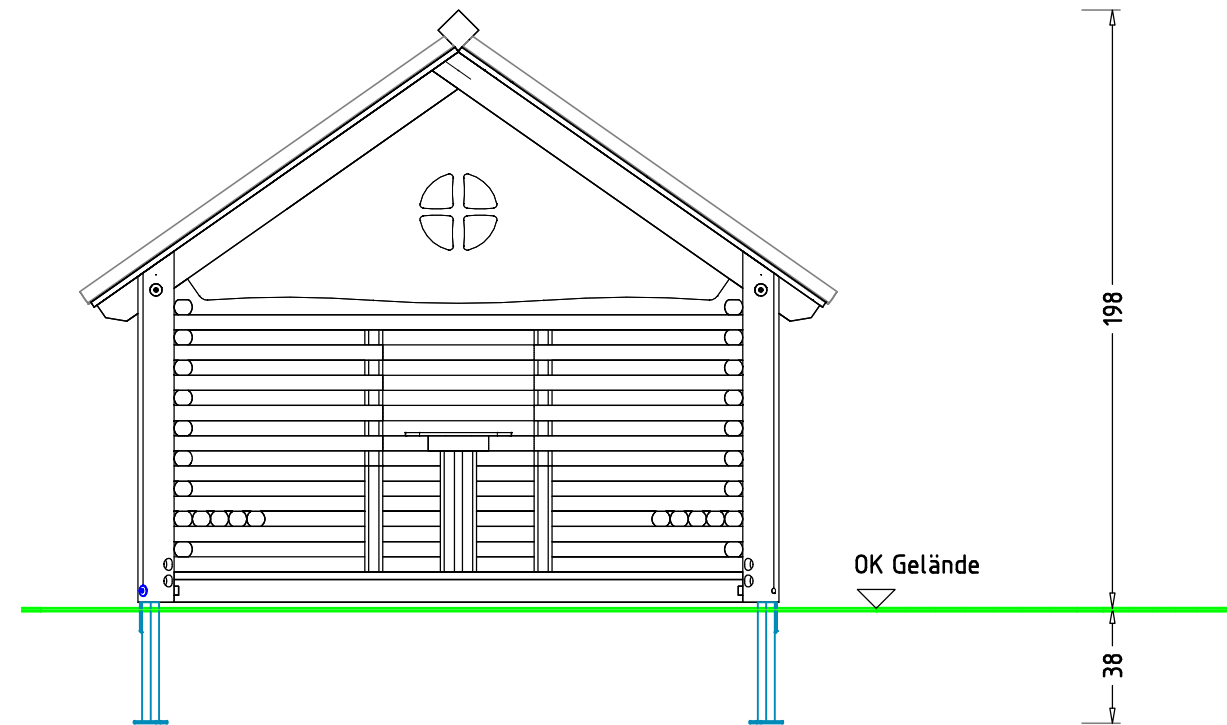
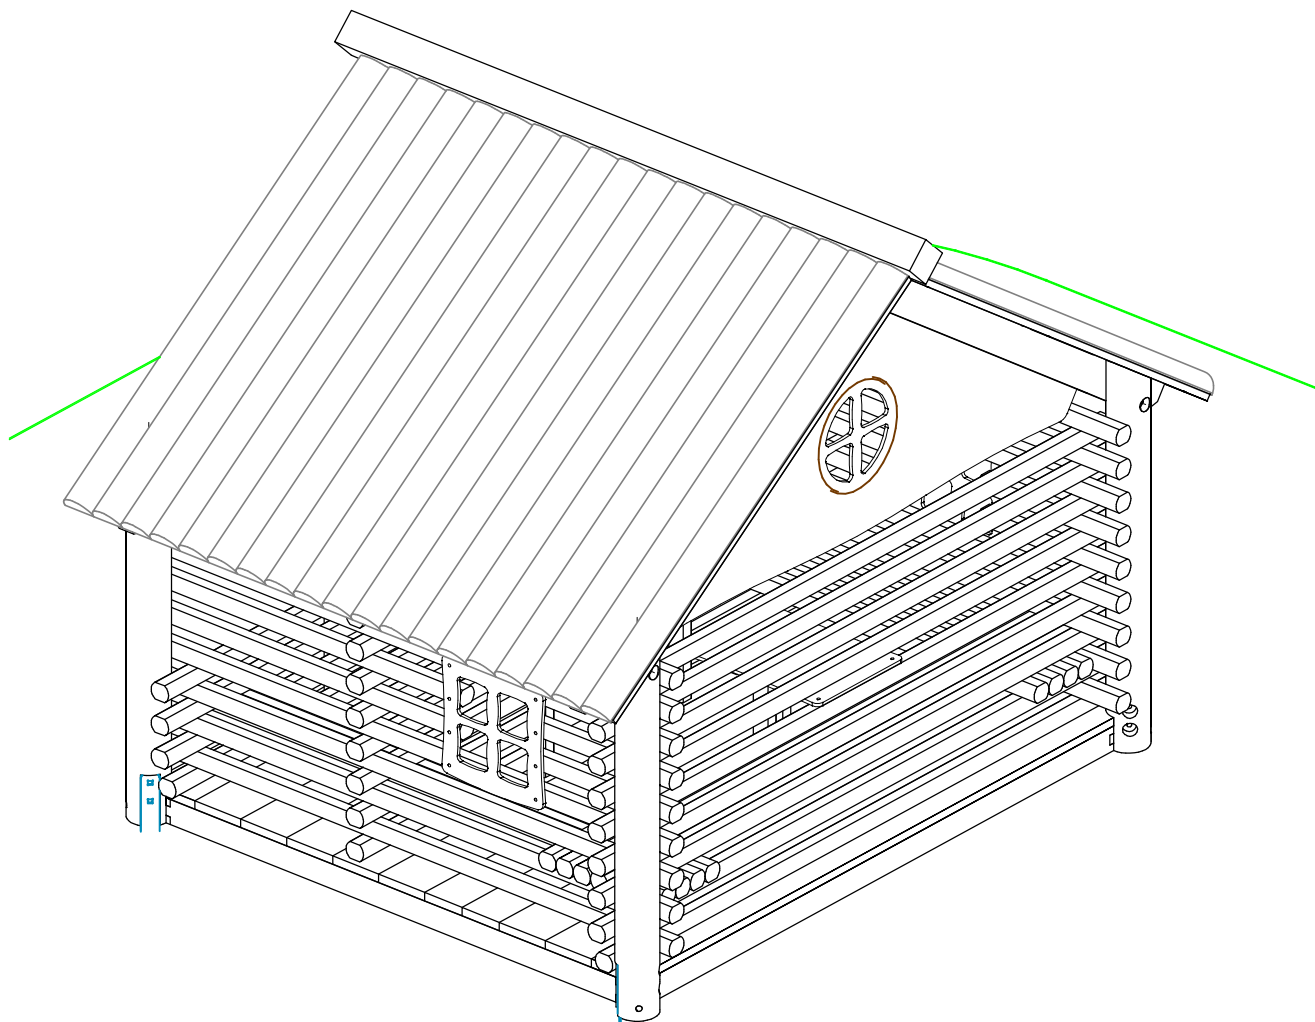
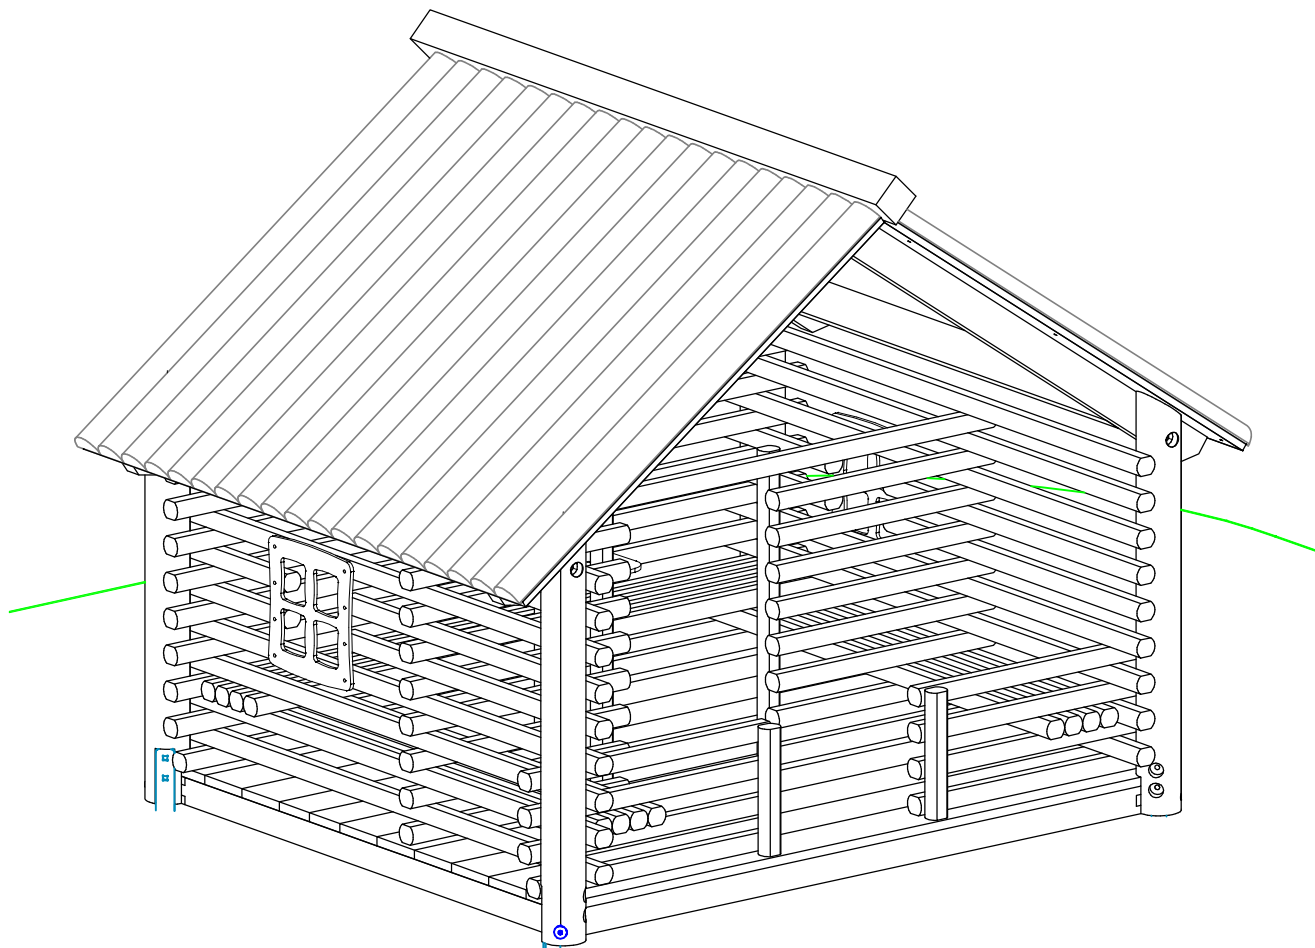


Großes Landhaus			Auftraggeber:			AB/AG-Nr:					
EM-F-3622-G3-xx-xx			Beschreibung:			bvn: 90371					
x = Platzhalter, _ = "oder"											
Planinhalt: Übersichtsplan			Format: DIN A3		Maßstab: 1: 50		Maßeinheit: cm		Blatt: 3D		
Werkstoff/Behandlung:						Norm: EN 1176, EN 1177			Toleranzen nach DIN: ISO – 2768 – c		
Zeichner: A. Seel		Datum: 24.09.2022		Spielplatzgeräte Maier Ernst Maier Spielplatzgeräte GmbH Wasserburger Str. 70, D-83352 Altenmarkt a. d. Alz Tel. +49.(0)862150 82-0, Fax +49.(0)862150 82-11 www.spielplatzgeraete-maier.com www.spgm-power.com S . P . G . M POWER							
Geprüft: M. Götzberger		Datum: 28.10.2022									
Index: 220924		Diese Zeichnung ist unser geistiges Eigentum. Sie darf ohne unsere schriftliche Einwilligung weder kopiert, verwertet, noch dritten Personen zugänglich gemacht werden.									

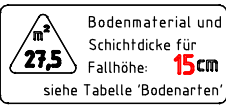

× 4 Betonfundament(e)
 40 x 40 x 20 cm
 - Landhaus-Pfosten
 mit abgerundeten - R10
 Fundamentkanten
 Betonmenge/Fund.: 0.03 m³

× 4 Betonfundament(e)
 40 x 40 x 20 cm
 - Landhaus-Pfosten
 mit abgerundeten - R10
 Fundamentkanten
 Betonmenge/Fund.: 0,03 m³

Großes Landhaus		Auftraggeber:		AB/AG-Nr.:	
EM-F-3622-G3-xx-xx		Beschreibung:		bvn: 90371	
x = Platzhalter, _ = "oder"					
Planinhalt: Fundamentplan		Format: DIN A3	Maßstab: 1: 25, 50	Maßeinheit: cm	Blatt: FP-1v1
Werkstoff/Behandlung:			Norm: EN 1176, EN 1177		Toleranzen nach DIN: ISO-2768-c
Zeichner: A. Seel	Datum: 24.09.2022				
Geprüft: M. Götsberger	Datum: 28.10.2022				
Index: 220924	Diese Zeichnung ist unser geistiges Eigentum. Sie darf ohne unsere schriftliche Einwilligung weder kopiert, verwertet, noch dritten Personen zugänglich gemacht werden.				
Ernst Maier Spielplatzgeräte GmbH Wasserburger Str. 70, D-83352 Altenmarkt a. d. Alz Tel. +49.(0)862150 82-0, Fax +49.(0)862150 82-11 www.spielplatzgeraete-maier.com www.spdm-power.com					
S · P · G · M POWER					