

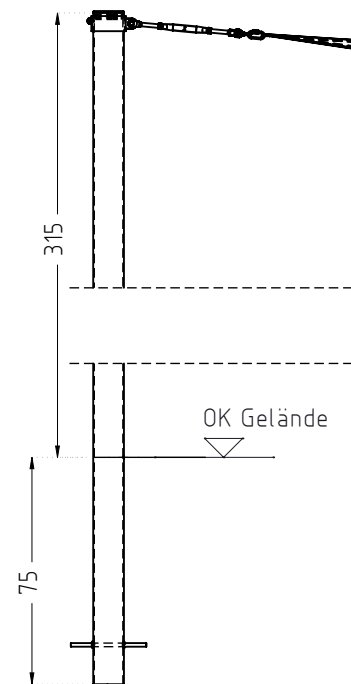



Detail Pfosten Hochpunkt
[HP] M 1:25

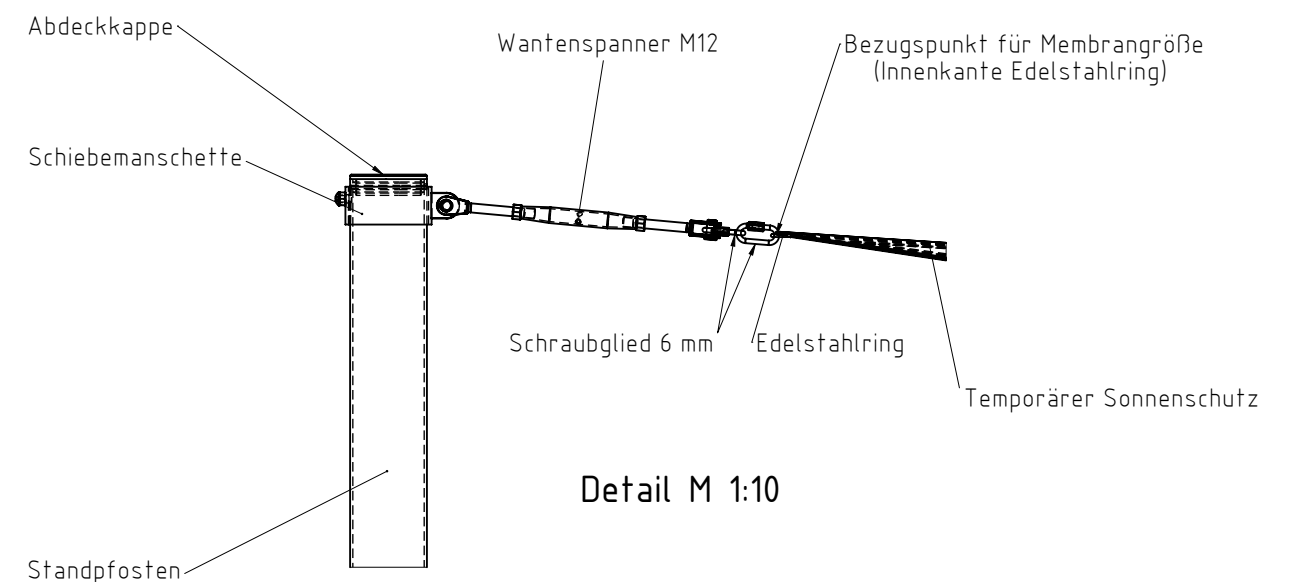


Detail Pfosten Tiefpunkt
[TP] M 1:25

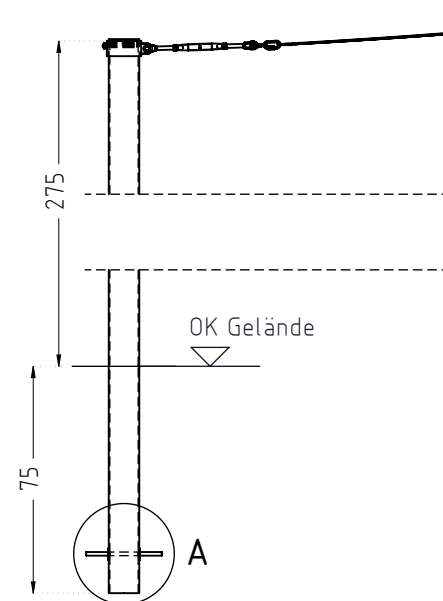


Detail M 1:10

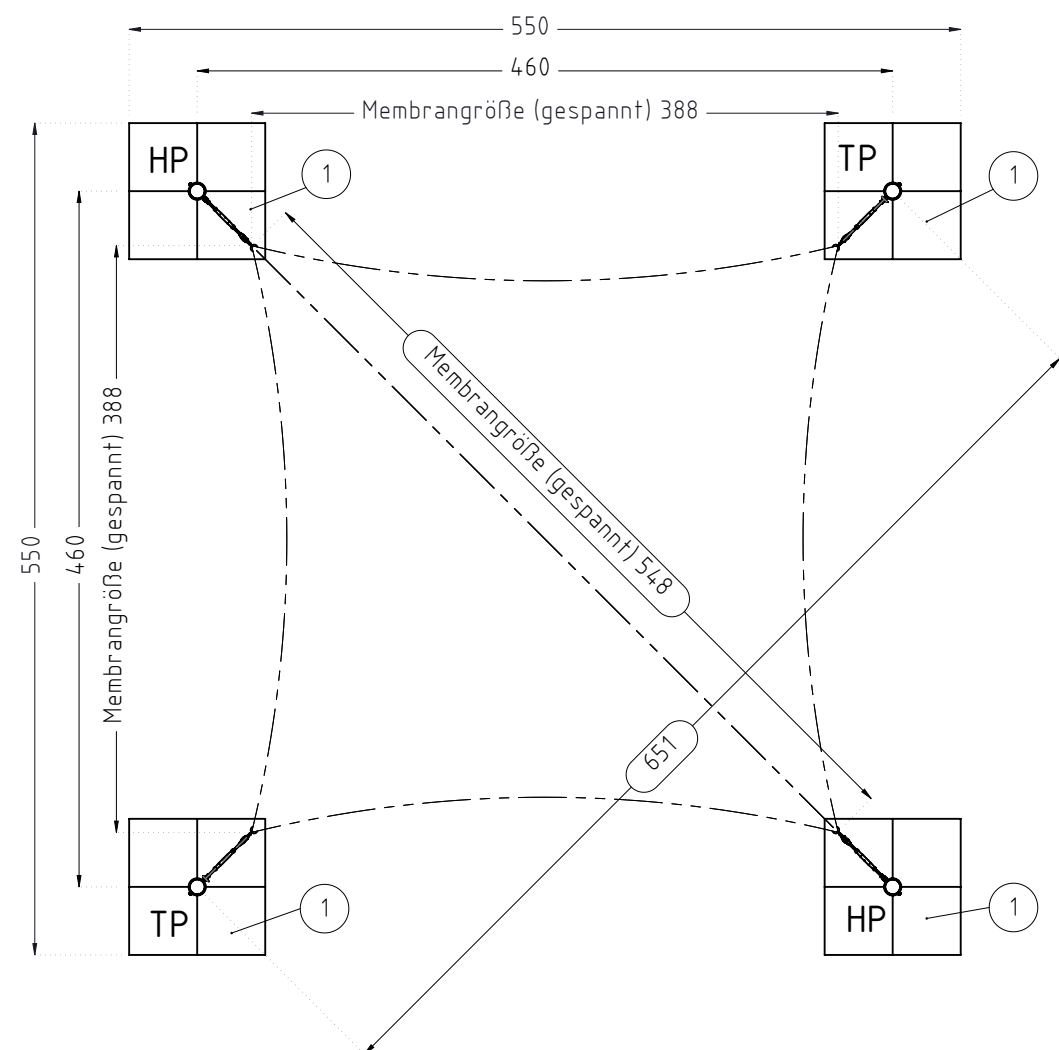

Detail A M 1:10

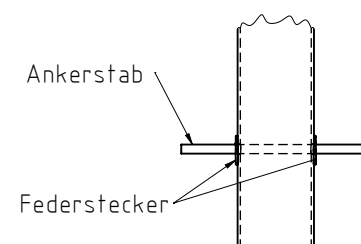

Fundamentschnitt(e)

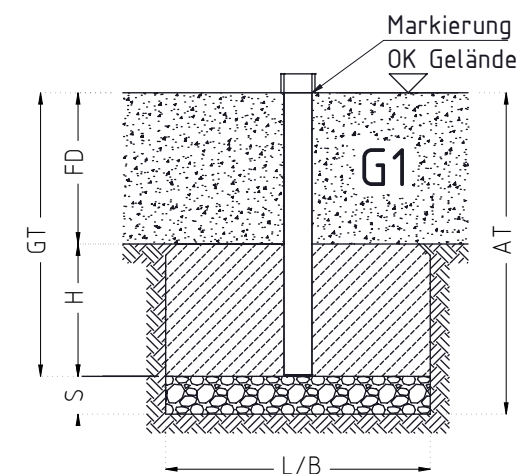

BETONEIGENSCHAFTEN

Bei aggressiven Umgebungsbedingungen (chemischer Angriff, Meerwassernähe) kann eine höhere Expositionsklasse erforderlich sein. Die Festlegung sollte den aktuell gültigen Regelwerken für Betoneigenschaften entsprechen.

TRAGFESTE SAUBERKEITSSCHICHT

- zum Einbau des Fundaments bzw. der Bewehrung ist eine ebene, feste Unterlage mit Schichtdicke mind. 5,0 cm bis 30,0 cm aus gut verdichtetem, nicht bindigem Boden (z.B. Kies, Schotter, Magerbeton) mit ausreichender Wasserdurchlässigkeit erforderlich.
- Stau- und Sickerwasserbildung vermeiden!

Titel/Artikel: Art.Nr.: 2000001935 EM-D-078-4x4-G1-Sx-PH-VFx Feststehender/Temporärer Sonnenschutz, 4 x 4 m			Version: K01.03		Dokumentenart: Fundamentplan		NORM: EN 1176, EN 1177							
Werkstoff / Behandlung siehe Artikelinformationen			Projektdatei:											
Blatt: 1 von 1		Maßstab: 1:50						Format: DIN A3		Maßeinheit: cm		Toleranzen nach DIN ISO-2768-C		
Entwurf Erstellung:		Name: WAAG						Datum: 09.05.2025		Konstruktion: Erstellung:		Name: WAAG		Datum: 02.06.2025
Freigabe:		SEJA		12.05.2025		Freigabe:		HOCH		06.11.2025				
Änderung:						Ernst Maier Spielplatzgeräte GmbH Wasserburger Str. 70, D 83352 Altenmarkt a.d. Alz www.spielplatzgeraete-maier.com www.spgm-power.com S · P · G · M POWER Spielplatzgeräte Maier WORKOUT & FITNESS								
Diese Zeichnung ist unser geistiges Eigentum. Sie darf ohne unsere schriftliche Einwilligung weder kopiert, verwendet, noch dritten Personen zugänglich gemacht														