

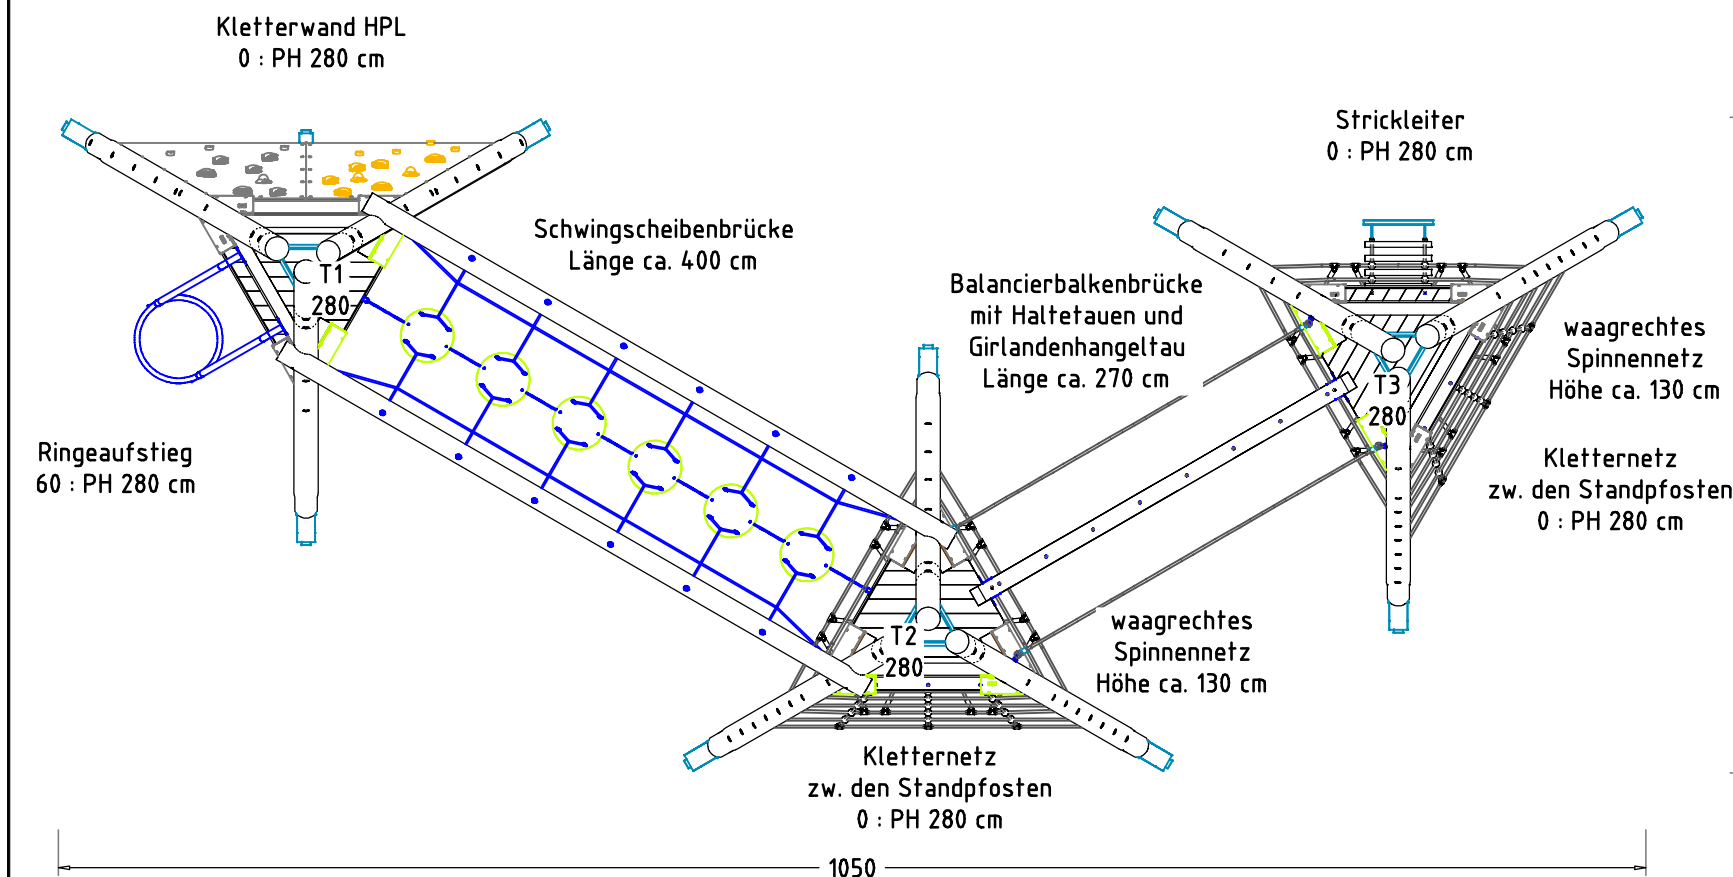
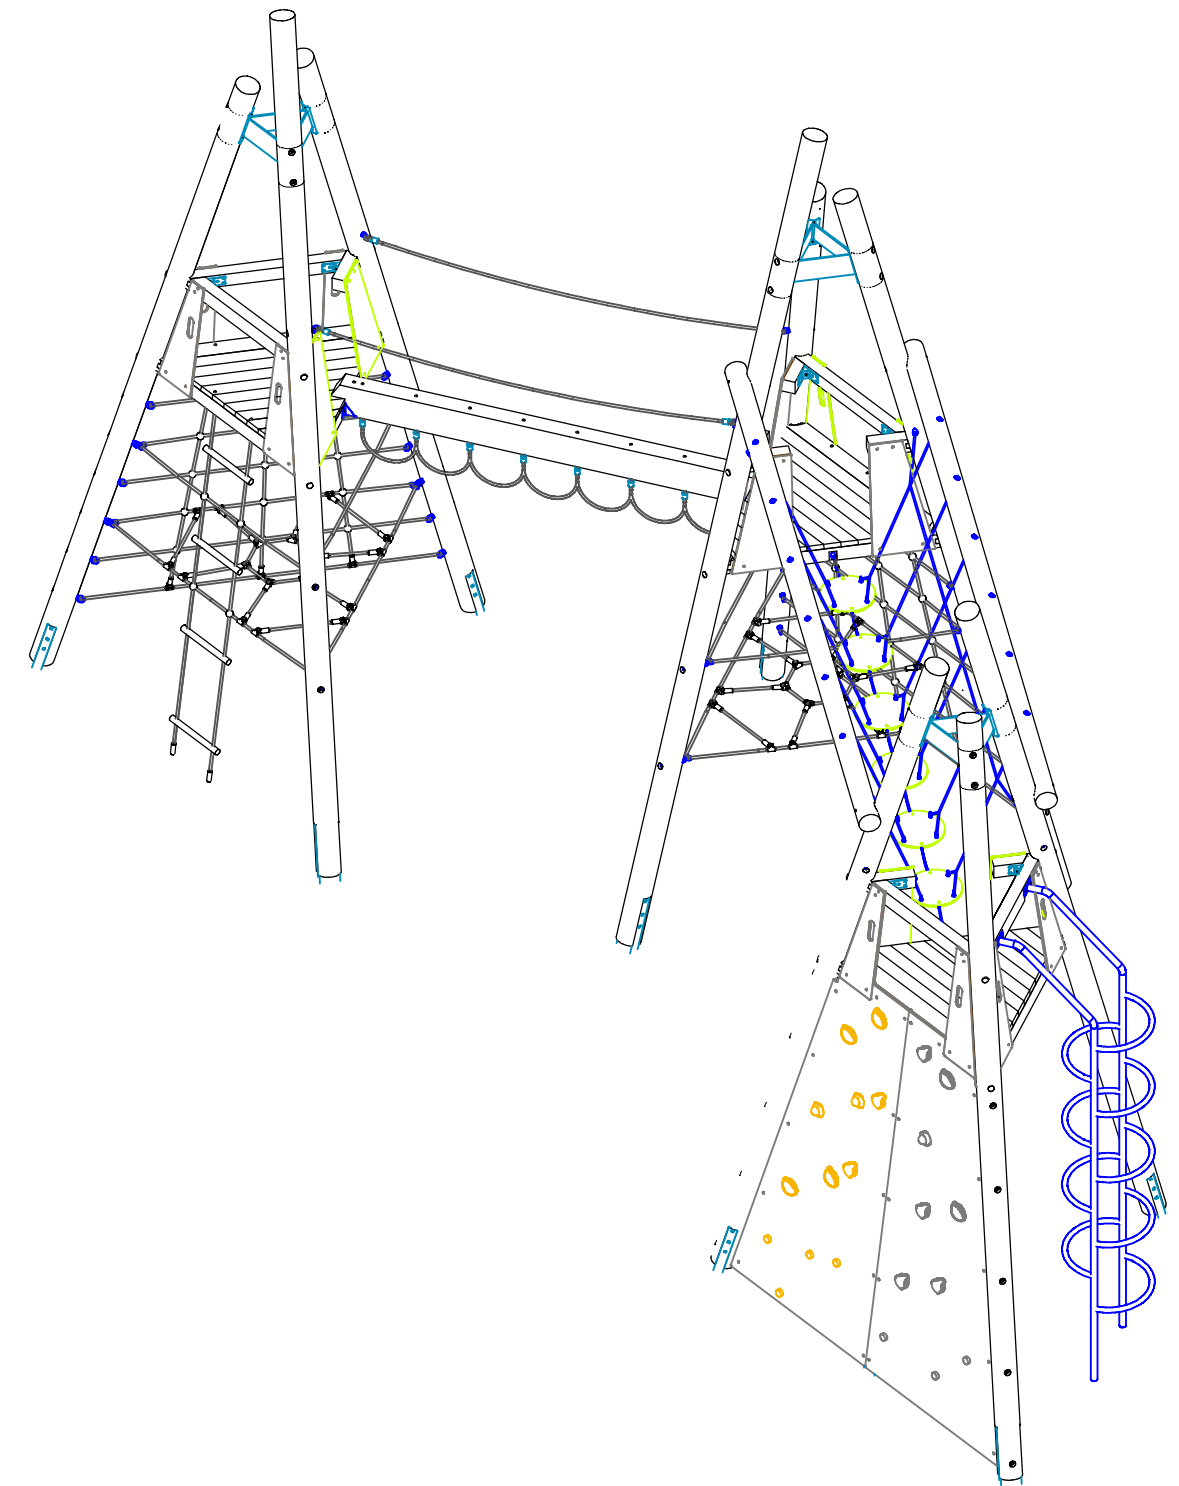
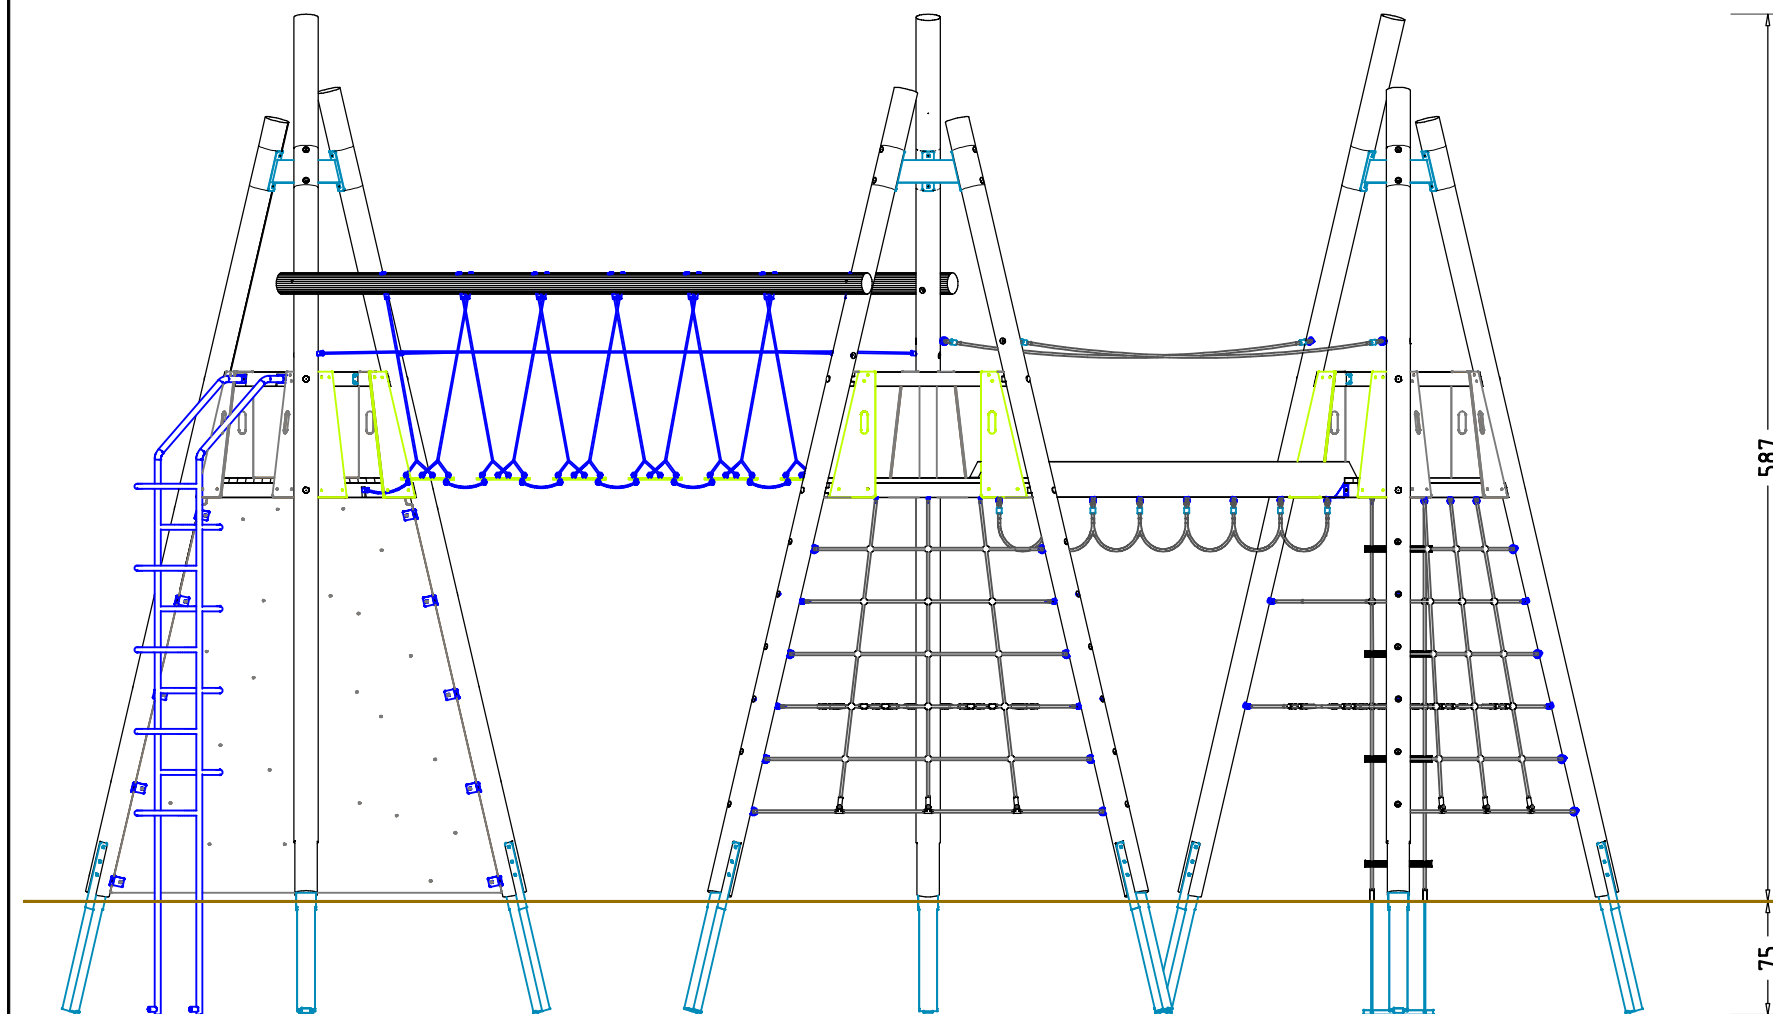


Abbildung beispielhaft
für alle Varianten

Hochseilkombination Mike 4103			Auftraggeber:			AB/AG-Nr.:		
EM-K8-4103-G1-xx-xx			Beschreibung:			bvn:		
x = Platzhalter, _ = "oder"								
Planinhalt: Geräteabmessungen			Format: DIN A3	Maßstab: 1: 50	Maßeinheit: cm	Blatt: 3D-1v2		
Werkstoff/Behandlung: Pfostenschuhe Typ 1				Norm: EN 1176, EN 1177		Toleranzen nach DIN: ISO-2768-c		
Zeichner: K. Dahnk	Datum: 08.01.2024		Spielplatzgeräte Maier					
Geprüft: J. Seel	Datum: 16.01.2024							
Index: 240108	Diese Zeichnung ist unser geistiges Eigentum. Sie darf ohne unsere schriftliche Einwilligung weder kopiert, verworfen, noch dritten Personen zugänglich gemacht werden.							

Spielplatzgeräte Maier

Ernst Maier Spielplatzgeräte GmbH
Wasserburger Str. 70, D-83352 Altenmarkt a. d. Alz
Tel. +49 8621 50 82-0, Fax +49 8621 50 82-11
www.spielplatzgeraete-maier.com
www.spgm-power.com

**S · P · G · M
POWER**


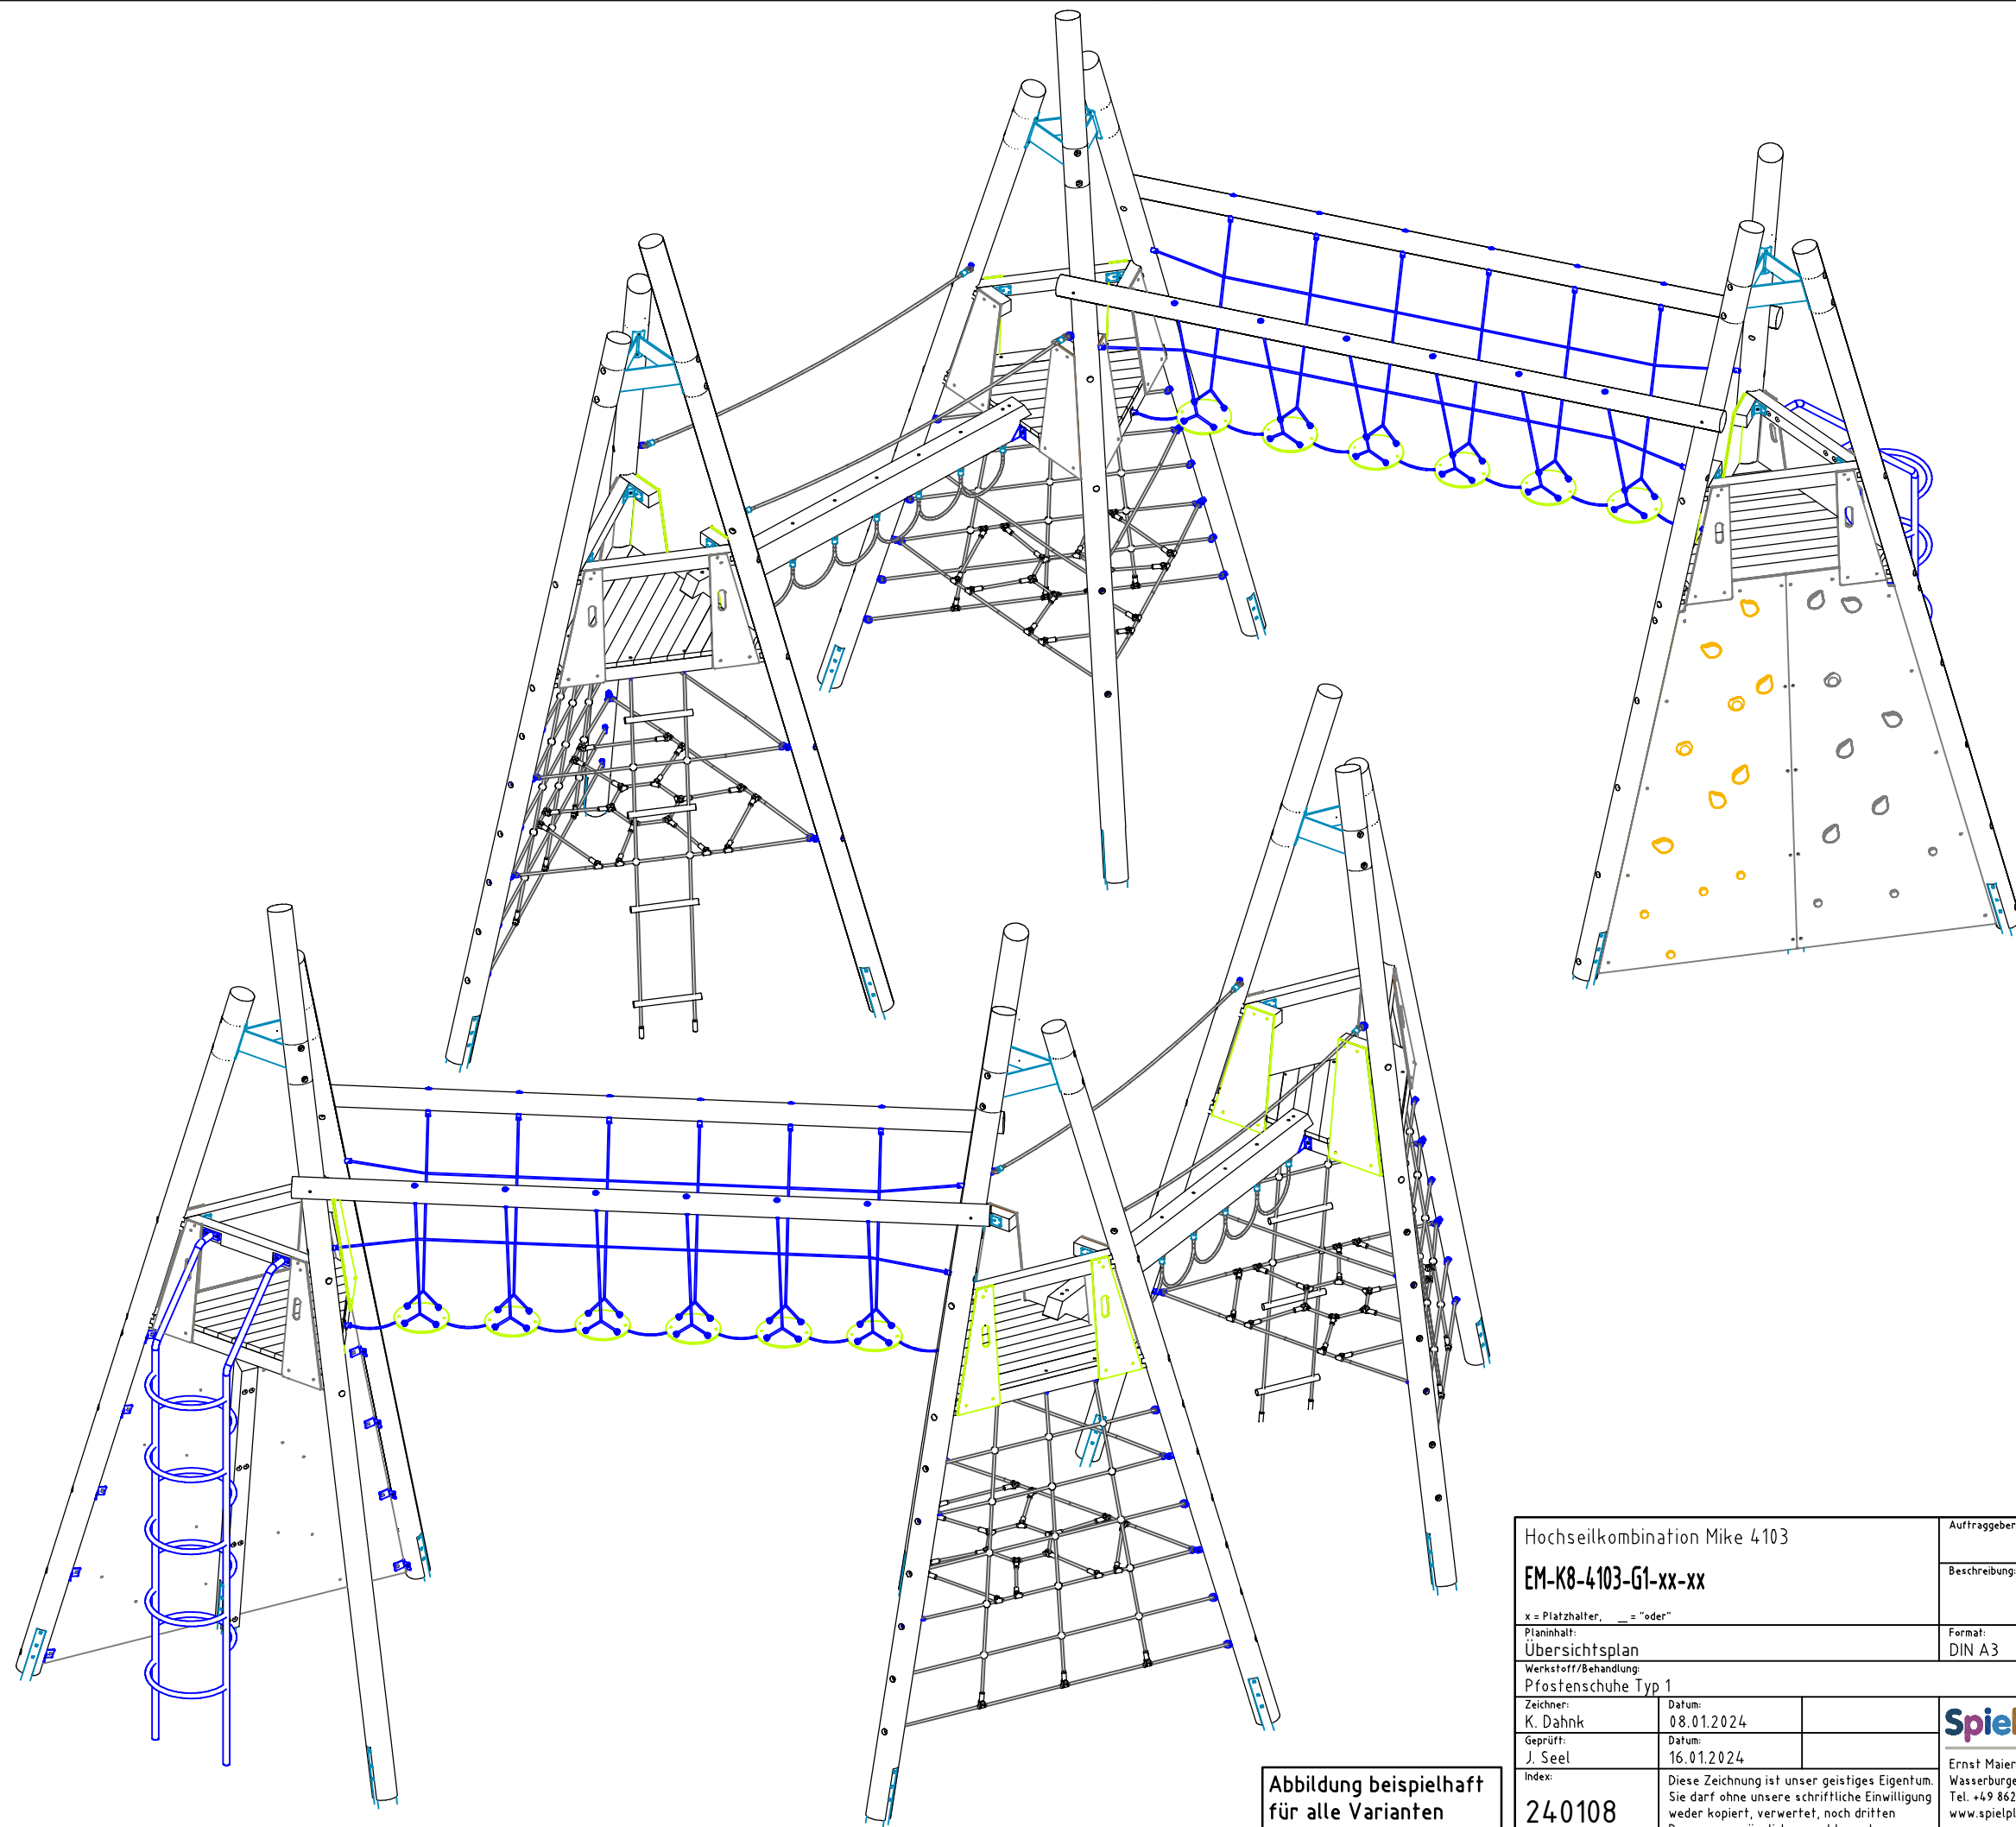


Abbildung beispielhaft
für alle Varianten

Hochseilkombination Mike 4103		Auftraggeber:		AB/AG-Nr.:	
EM-K8-4103-G1-xx-xx		Beschreibung:		bvn:	
x = Platzhalter, _ = "oder"		Format:		Blatt:	
Planinhalt: Übersichtsplan		DIN A3		3D-2v2	
Werkstoff/Behandlung: Pfostenschuhe Typ 1		Maßstab: 1: -		Maßeinheit: cm	
Zeichner: K. Dahnk		Datum: 08.01.2024		Norm: EN 1176, EN 1177	
Geprüft: J. Seel		Datum: 16.01.2024		Toleranzen nach DIN: ISO-2768-c	
Index: 240108		Diese Zeichnung ist unser geistiges Eigentum. Sie darf ohne unsere schriftliche Einwilligung weder kopiert, verwertet, noch dritten Personen zugänglich gemacht werden.		Spielplatzgeräte Maier Ernst Maier Spielplatzgeräte GmbH Wasserburger Str. 70, D-83352 Altenmarkt a. d. Alz Tel. +49 8621 50 82-0, Fax +49 8621 50 82-11 www.spielplatzgeraete-maier.com www.spgm-power.com S · P · G · M POWER	

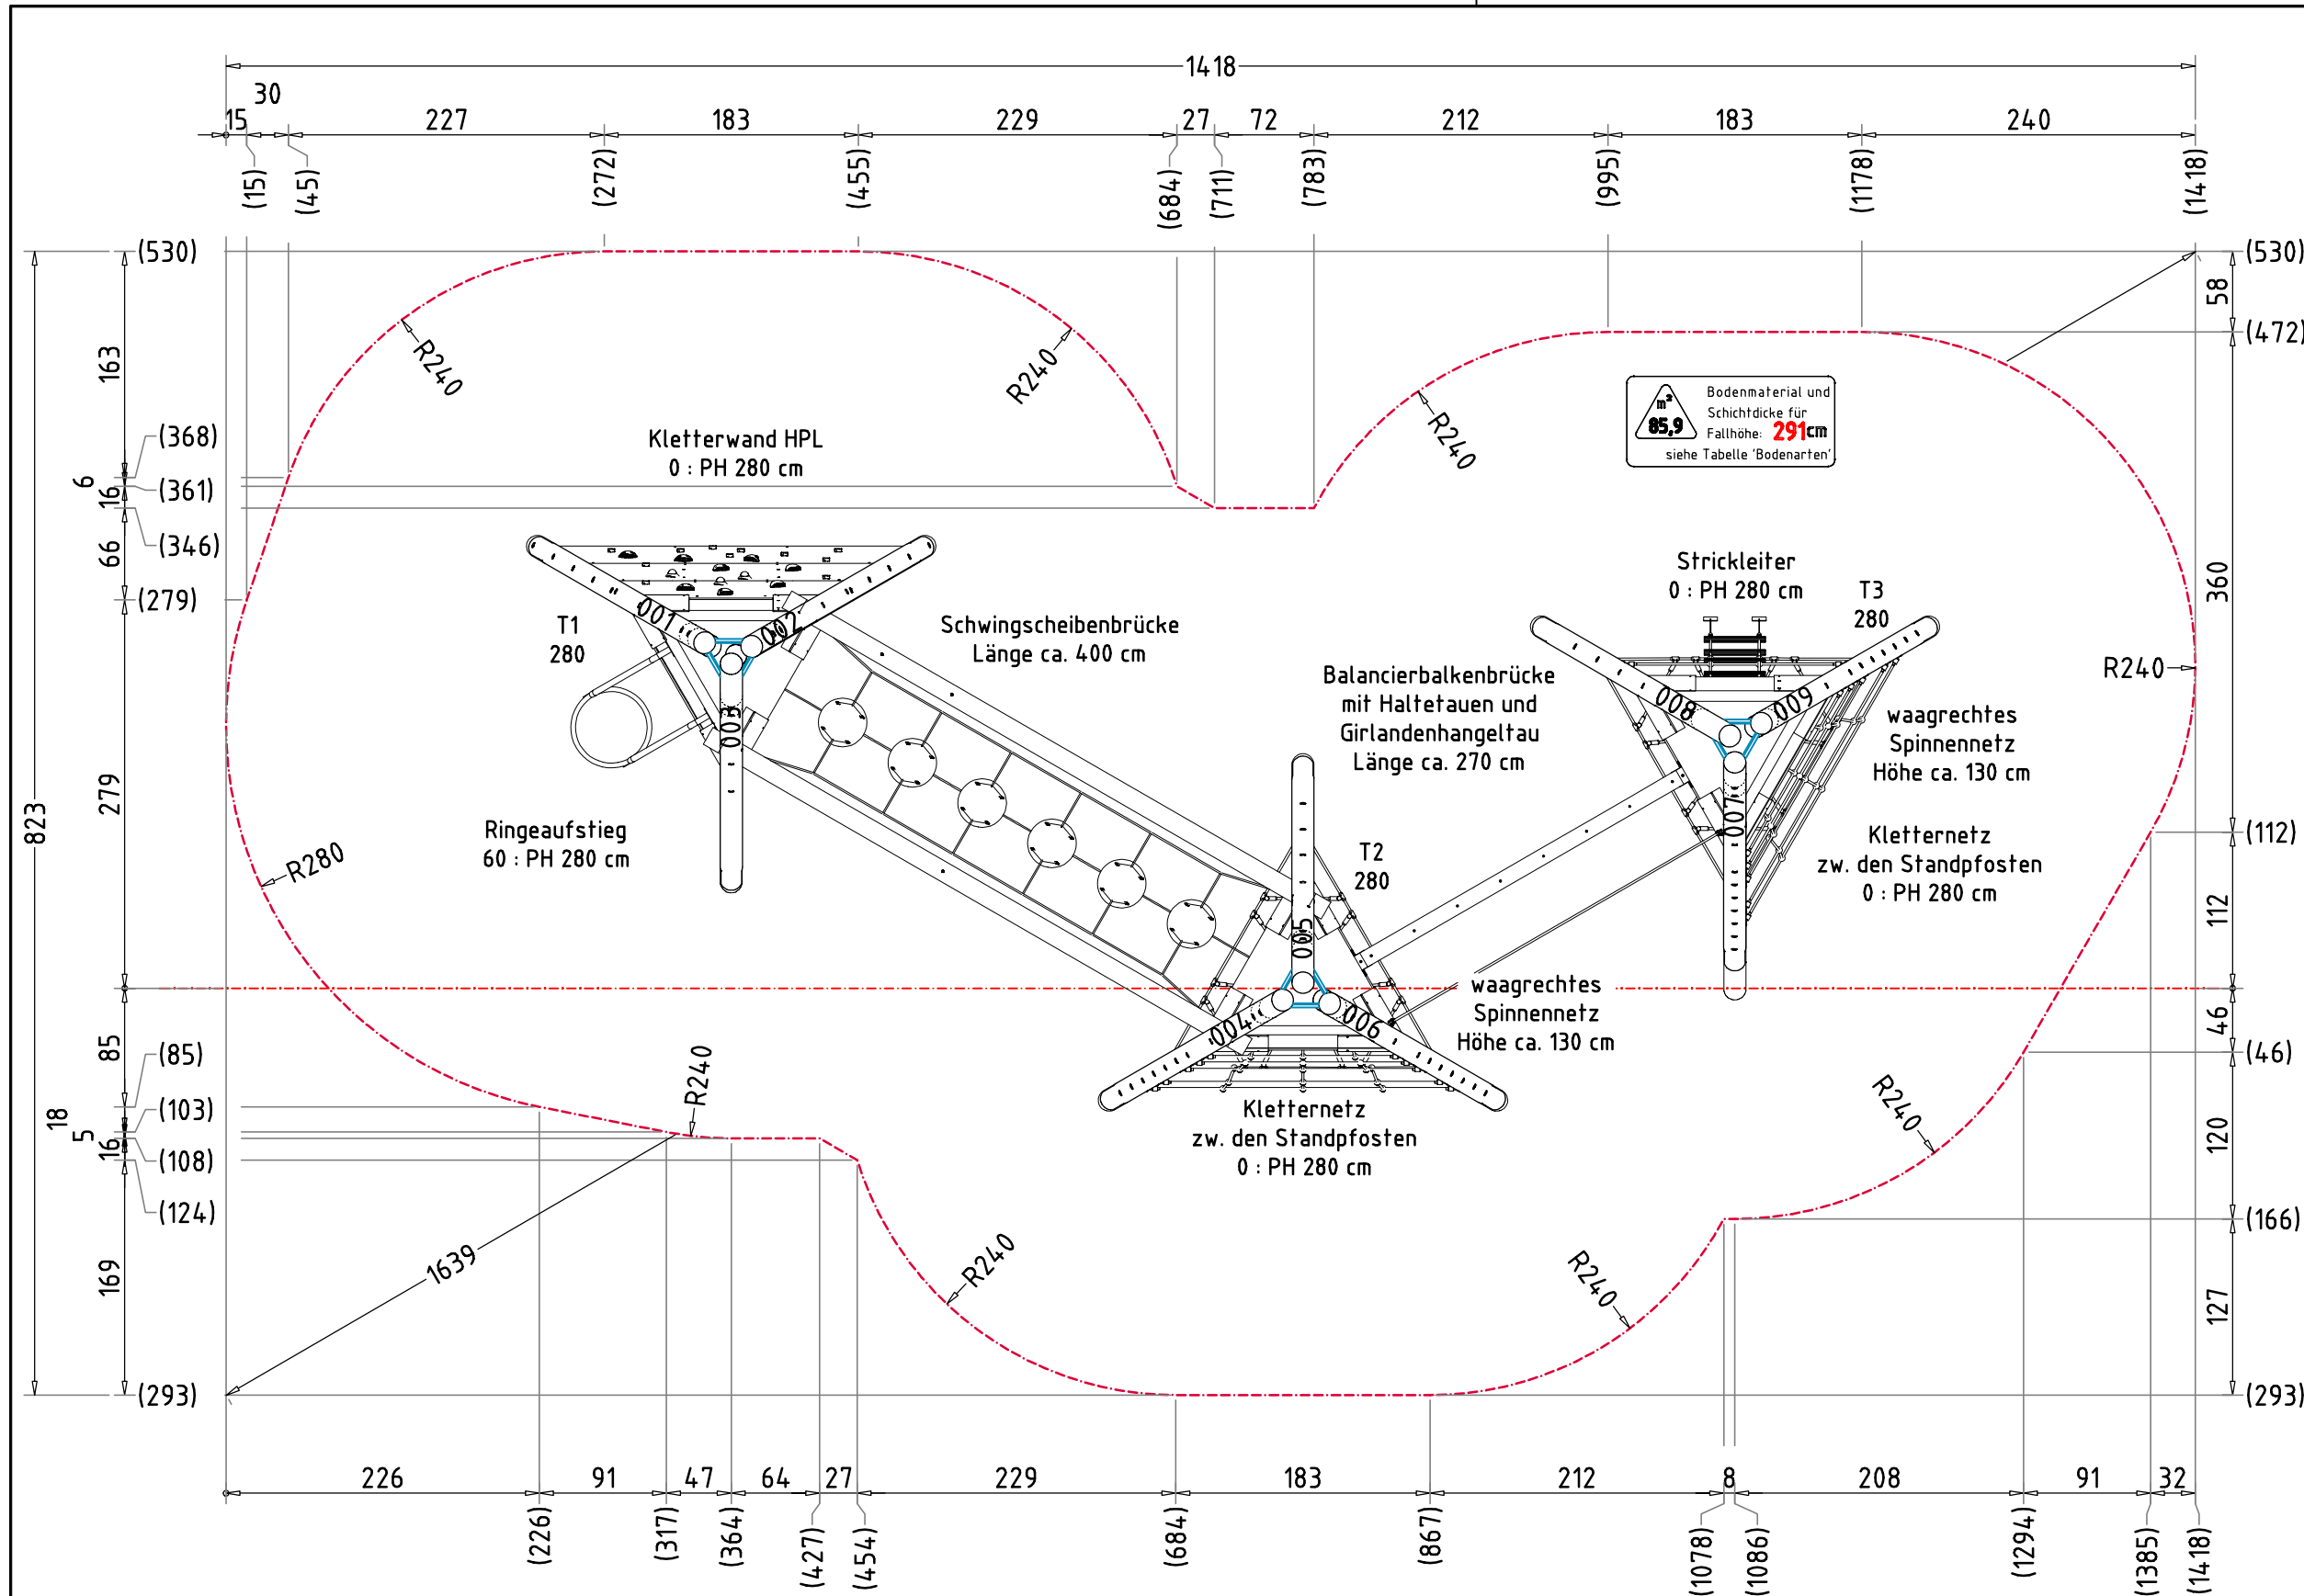

- AUFPRALLFLÄCHE (AF)**
- durch gestrichelte Linien dargestellt
 - muss frei von scharfkantigen oder gefährlich vorstehenden Hindernissen sein, auf die ein Nutzer fallen und/oder sich verletzen könnte, und so eingebaut werden, dass keine Fangstellen entstehen
 - Bodenmaterial und Schichtdicke gemäß Tabelle "BODENARTEN", für Geräte mit erzwungener Bewegung sind immer stoßdämpfende Böden erforderlich
 - darf sich bei Geräten mit erzwungener Bewegung (Schaukeln, Rutschen, Seilbahnen, Karussells und einige Arten von Wippsgeräten) NICHT mit der eines anderen Spielgerätes überschneiden
 - wenn stoßdämpfende Böden erforderlich sind, dürfen unterschiedliche Untergrundarten innerhalb der AF NICHT mit Palisaden, liegenden Rundhölzern, Betonsteinen etc. voneinander abgegrenzt werden. Lassen Sie diese Bereiche fließend ineinander übergehen


- GEFAHRENQUELLEN**
- zum Spielen ausgewiesene Flächen sind gegenüber Gefahrenquellen (Straßen, Gleisen, Wasser, etc.) wirksam einzufrieden

- TRAGFESTE SAUBERKEITSSCHICHT**
- zum Einbau des Fundaments bzw. der Bewehrung ist eine ebene, feste Unterlage mit Schichtdicke mind. 5,0 cm bis 30,0 cm aus gut verdichtetem, nicht bindigem Boden (z.B. Kies, Schotter, Magerbeton) mit ausreichender Wasserdurchlässigkeit erforderlich.
 - Stau- und Sickerwasserbildung vermeiden!

- BETONEIGENSCHAFTEN**
- Bei aggressiven Umgebungsbedingungen (chemischer Angriff, Meerwassernähe) kann eine höhere Expositionsklasse erforderlich sein. Die Festlegung sollte den aktuell gültigen Regelwerken für Betoneigenschaften entsprechen.

Empfohlene Bodenarten	Deutschland [m²]	Europa [m²]
Aufprallfläche	85,9	
Rasen	-	-
loser Fallschutz 30cm	-	-
loser Fallschutz 40cm	85,9	85,9
Fallschutzplatten	-	-

Hochseilkombination Mike		Auftraggeber:		AB/AG-Nr.:
EM-K8-4103-G1-Fx_Dx_KKx-xx		Beschreibung:		bvn:
x = Platzhalter, _ = "oder"		Format:	Maßstab:	Maßeinheit:
Planinhalt:		DIN A3	1:50	cm
Werkstoff/Behandlung:		Norm:	EN 1176, EN 1177	Blatt:
Pfostenschuhe Typ 1		Toleranzen nach DIN:		
Zeichner:	Datum:			
K. Dahnk	18.01.2024			
Geprüft:	Datum:			
M. Götsberger	18.01.2024			
Index:				
240118	Diese Zeichnung ist unser geistiges Eigentum. Sie darf ohne unsere schriftliche Einwilligung weder kopiert, verwertet, noch dritten Personen zugänglich gemacht werden.			
SA8\4103\Einbau\Fundamentplan\Fx_Dx_KKx-xx\EM-K8-4103-G1-Fx_Dx_KKx-xx_FP		Spielplatzgeräte Maier Ernst Maier Spielplatzgeräte GmbH Wasserburger Str. 70, D-83352 Altenmarkt a. d. Alz Tel. +49 8621 50 82-0, Fax +49 8621 50 82-11 www.spielplatzgeraete-maier.com www.spgm-power.com		

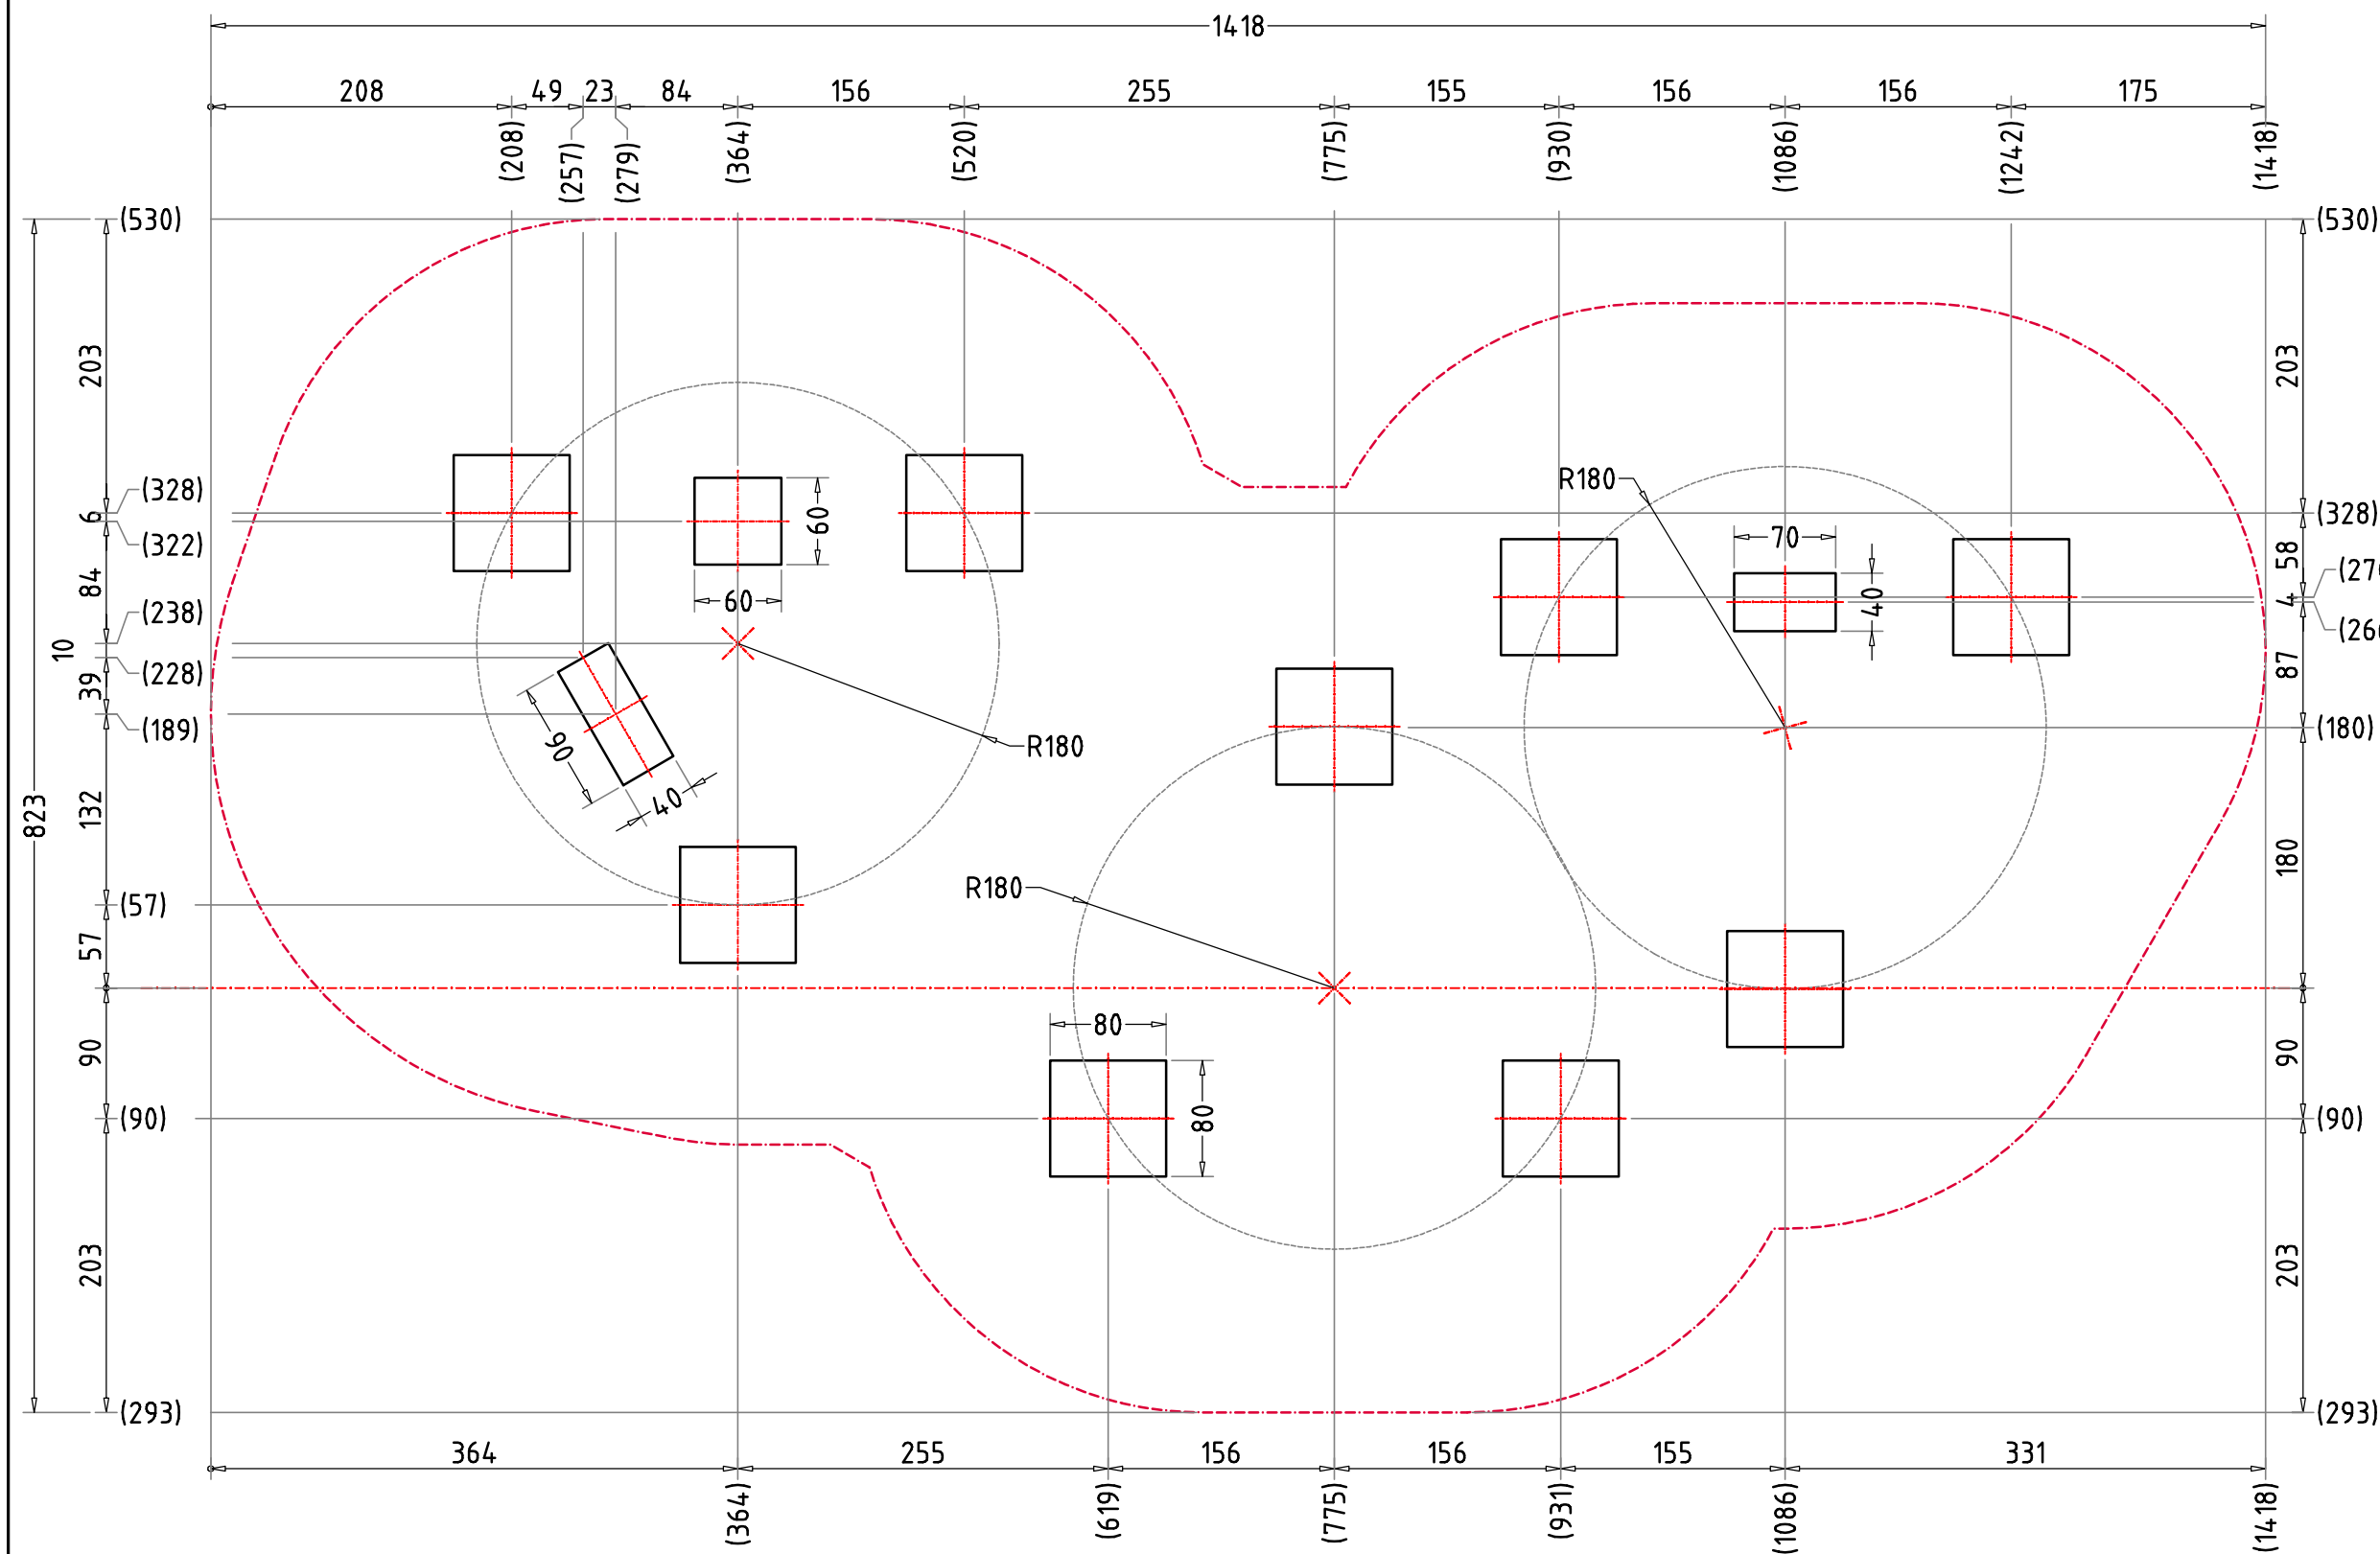

- AUFPRALLFLÄCHE (AF)**
- durch gestrichelte Linien dargestellt
 - muss frei von scharfkantigen oder gefährlich vorstehenden Hindernissen sein, auf die ein Nutzer fallen und/oder sich verletzen könnte, und so eingebaut werden, dass keine Fangstellen entstehen
 - Bodenmaterial und Schichtdicke gemäß Tabelle "BODENARTEN", für Geräte mit erzwungener Bewegung sind immer stoßdämpfende Böden erforderlich
 - darf sich bei Geräten mit erzwungener Bewegung (Schaukeln, Rutschen, Seilbahnen, Karussells und einige Arten von Wippsgeräten) NICHT mit der eines anderen Spielgerätes überschneiden
 - wenn stoßdämpfende Böden erforderlich sind, dürfen unterschiedliche Untergrundarten innerhalb der AF NICHT mit Palisaden, liegenden Rundhölzern, Betonsteinen etc. voneinander abgegrenzt werden. Lassen Sie diese Bereiche fließend ineinander übergehen

- GEFAHRENQUELLEN**
- zum Spielen ausgewiesene Flächen sind gegenüber Gefahrenquellen (Straßen, Gleisen, Wasser, etc.) wirksam einzufrieden

- TRAGFESTE SAUBERKEITSSCHICHT**
- zum Einbau des Fundaments bzw. der Bewehrung ist eine ebene, feste Unterlage mit Schichtdicke mind. 5,0 cm bis 30,0 cm aus gut verdichtetem, nicht bindigem Boden (z.B. Kies, Schotter, Magerbeton) mit ausreichender Wasserdurchlässigkeit erforderlich.
 - Stau- und Sickerwasserbildung vermeiden!


- BETONEIGENSCHAFTEN**
- Bei aggressiven Umgebungsbedingungen (chemischer Angriff, Meerwassernähe) kann eine höhere Expositionsklasse erforderlich sein. Die Festlegung sollte den aktuell gültigen Regelwerken für Betoneigenschaften entsprechen.

Empfohlene Bodenarten	Deutschland [m²]	Europa [m²]
Aufprallfläche	85,9	
Rasen	-	-
loser Fallschutz 30cm	-	-
loser Fallschutz 40cm	85,9	85,9
Fallschutzplatten	-	-

Hochseilkombination Mike		Auftraggeber:		AB/AG-Nr.:	
EM-K8-4103-G1-Fx_Dx_KKx-xx		Beschreibung:		bvn:	
x = Platzhalter, _ = "oder"		Format: DIN A3		Maßstab: 1:50	
Planinhalt: Fundamentplan		Maßeinheit: cm		Blatt: FP-2v3	
Werkstoff/Behandlung: Pflanzschuhe Typ 1		Norm: EN 1176, EN 1177		Toleranzen nach DIN: ISO-2768-c	
Zeichner: K. Dahnk	Datum: 18.01.2024	Spielplatzgeräte Maier			
Geprüft: M. Götsberger	Datum: 18.01.2024				
Index: 240118	Diese Zeichnung ist unser geistiges Eigentum. Sie darf ohne unsere schriftliche Einwilligung weder kopiert, verwertet, noch dritten Personen zugänglich gemacht werden.				
SA844103\Einbau\Fundamentplan\Fx_Dx_KKx-xx\EM-K8-4103-G1-Fx_Dx_KKx-xx_FP		Ernst Maier Spielplatzgeräte GmbH Wasserburger Str. 70, D-83352 Altenmarkt a. d. Alz Tel. +49 8621 50 82-0, Fax +49 8621 50 82-11 www.spielplatzgeraete-maier.com www.spgm-power.com			



FUNDAMENTSCHNITT(E)
M 1:25

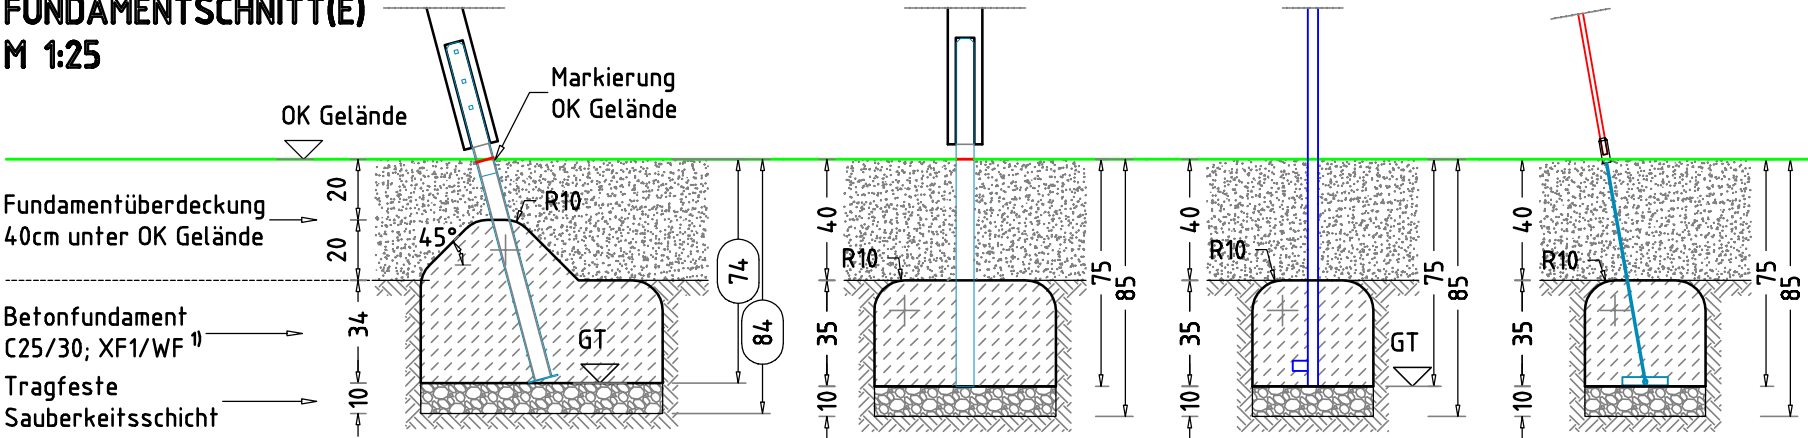

× 9 Betonfundament(e)
80 x 80 x 54 cm
- Turmpfosten
mit abgeschrägtem - 45°
und abgerundetem - R10
Fundamentkopf
Betonmenge/Fund.: 0,24 m³

× 1 Betonfundament(e)
60 x 60 x 35 cm
- Kletterwandpfosten
mit abgerundeten - R10
Fundamentkanten
Betonmenge/Fund.: 0,12 m³

× 1 Betonfundament(e)
40 x 90 x 35 cm
- Ringeaufstieg
mit abgerundeten - R10
Fundamentkanten
Betonmenge/Fund.: 0,12 m³

× 1 Betonfundament(e)
40 x 70 x 35 cm
- Strickleiter
mit abgerundeten - R10
Fundamentkanten
Betonmenge/Fund.: 0,09 m³

AUFPRALLFLÄCHE (AF)

- durch gestrichelte Linien dargestellt
- muss frei von scharfkantigen oder gefährlich vorstehenden Hindernissen sein, auf die ein Nutzer fallen und/oder sich verletzen könnte, und so eingebaut werden, dass keine Fangstellen entstehen
- Bodenmaterial und Schichtdicke gemäß Tabelle "BODENARTEN", für Geräte mit erzwungener Bewegung sind immer stoßdämpfende Böden erforderlich
- darf sich bei Geräten mit erzwungener Bewegung (Schaukeln, Rutschen, Seilbahnen, Karussells und einige Arten von Wippgeräten) NICHT mit der eines anderen Spielgerätes überschneiden
- wenn stoßdämpfende Böden erforderlich sind, dürfen unterschiedliche Untergrundarten innerhalb der AF NICHT mit Palisaden, liegenden Rundhölzern, Betonsteinen etc. voneinander abgegrenzt werden. Lassen Sie diese Bereiche fließend ineinander übergehen

GEFAHRENQUELLEN

- zum Spielen ausgewiesene Flächen sind gegenüber Gefahrenquellen (Straßen, Gleisen, Wasser, etc.) wirksam einzufrieden

TRAGFESTE SAUBERKEITSSCHICHT

- zum Einbau des Fundaments bzw. der Bewehrung ist eine ebene, feste Unterlage mit Schichtdicke mind. 5,0 cm bis 30,0 cm aus gut verdichtetem, nicht bindigem Boden (z.B. Kies, Schotter, Magerbeton) mit ausreichender Wasserdurchlässigkeit erforderlich.
- Stau- und Sickerwasserbildung vermeiden!

BETONEIGENSCHAFTEN

Bei aggressiven Umgebungsbedingungen (chemischer Angriff, Meerwassernähe) kann eine höhere Expositionsklasse erforderlich sein. Die Festlegung sollte den aktuell gültigen Regelwerken für Betoneigenschaften entsprechen.

Empfohlene Bodenarten	Deutschland [m²]	Europa [m²]
Aufprallfläche	85,9	
Rasen	-	-
loser Fallschutz 30cm	-	-
loser Fallschutz 40cm	85,9	85,9
Fallschutzplatten	-	-

Hochseilkombination Mike		Auftraggeber:		AB/AG-Nr.:	
EM-K8-4103-G1-Fx_Dx_KKx-xx		Beschreibung:		bvn:	
x = Platzhalter, _ = "oder"		Format:		Maßstab:	Maßeinheit:
Planinhalt:		DIN A3	1: 25	cm	Blatt:
Fundamentschnitte					FP-3v3
Werkstoff/Behandlung:		Norm:		Toleranzen nach DIN:	
Pfostenschuhe Typ 1		EN 1176, EN 1177		ISO-2768-c	
Zeichner:	Datum:	Spielplatzgeräte Maier Ernst Maier Spielplatzgeräte GmbH Wasserburger Str. 70, D-83352 Altenmarkt a. d. Alz Tel. +49 8621 50 82-0, Fax +49 8621 50 82-11 www.spielplatzgeraete-maier.com www.spgm-power.com S · P · G · M POWER			
K. Dahnk	18.01.2024				
Geprüft:	Datum:				
M. Götsberger	18.01.2024				
Index:	Diese Zeichnung ist unser geistiges Eigentum. Sie darf ohne unsere schriftliche Einwilligung weder kopiert, verwertet, noch dritten Personen zugänglich gemacht werden.				
240118					