

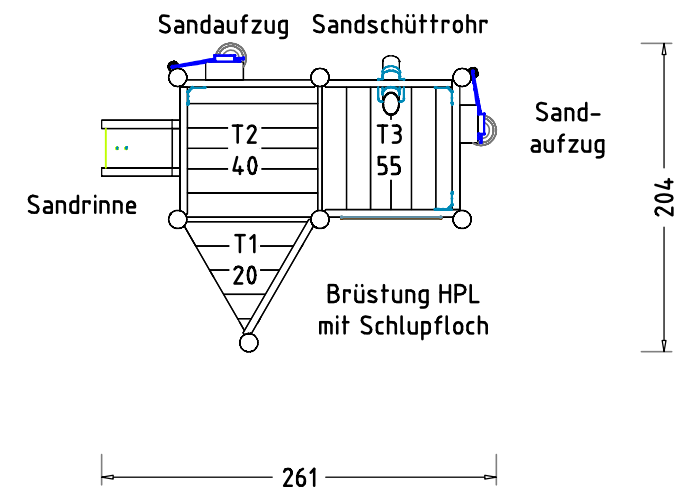
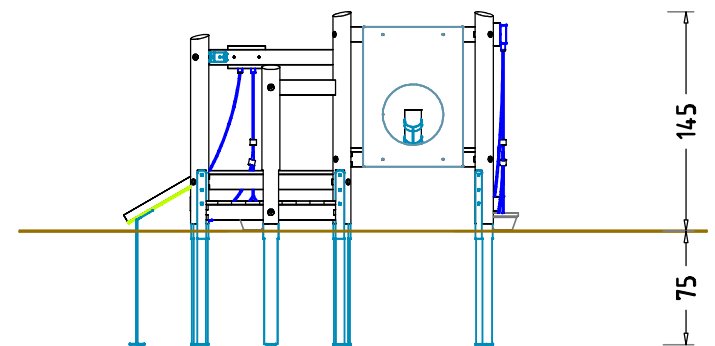
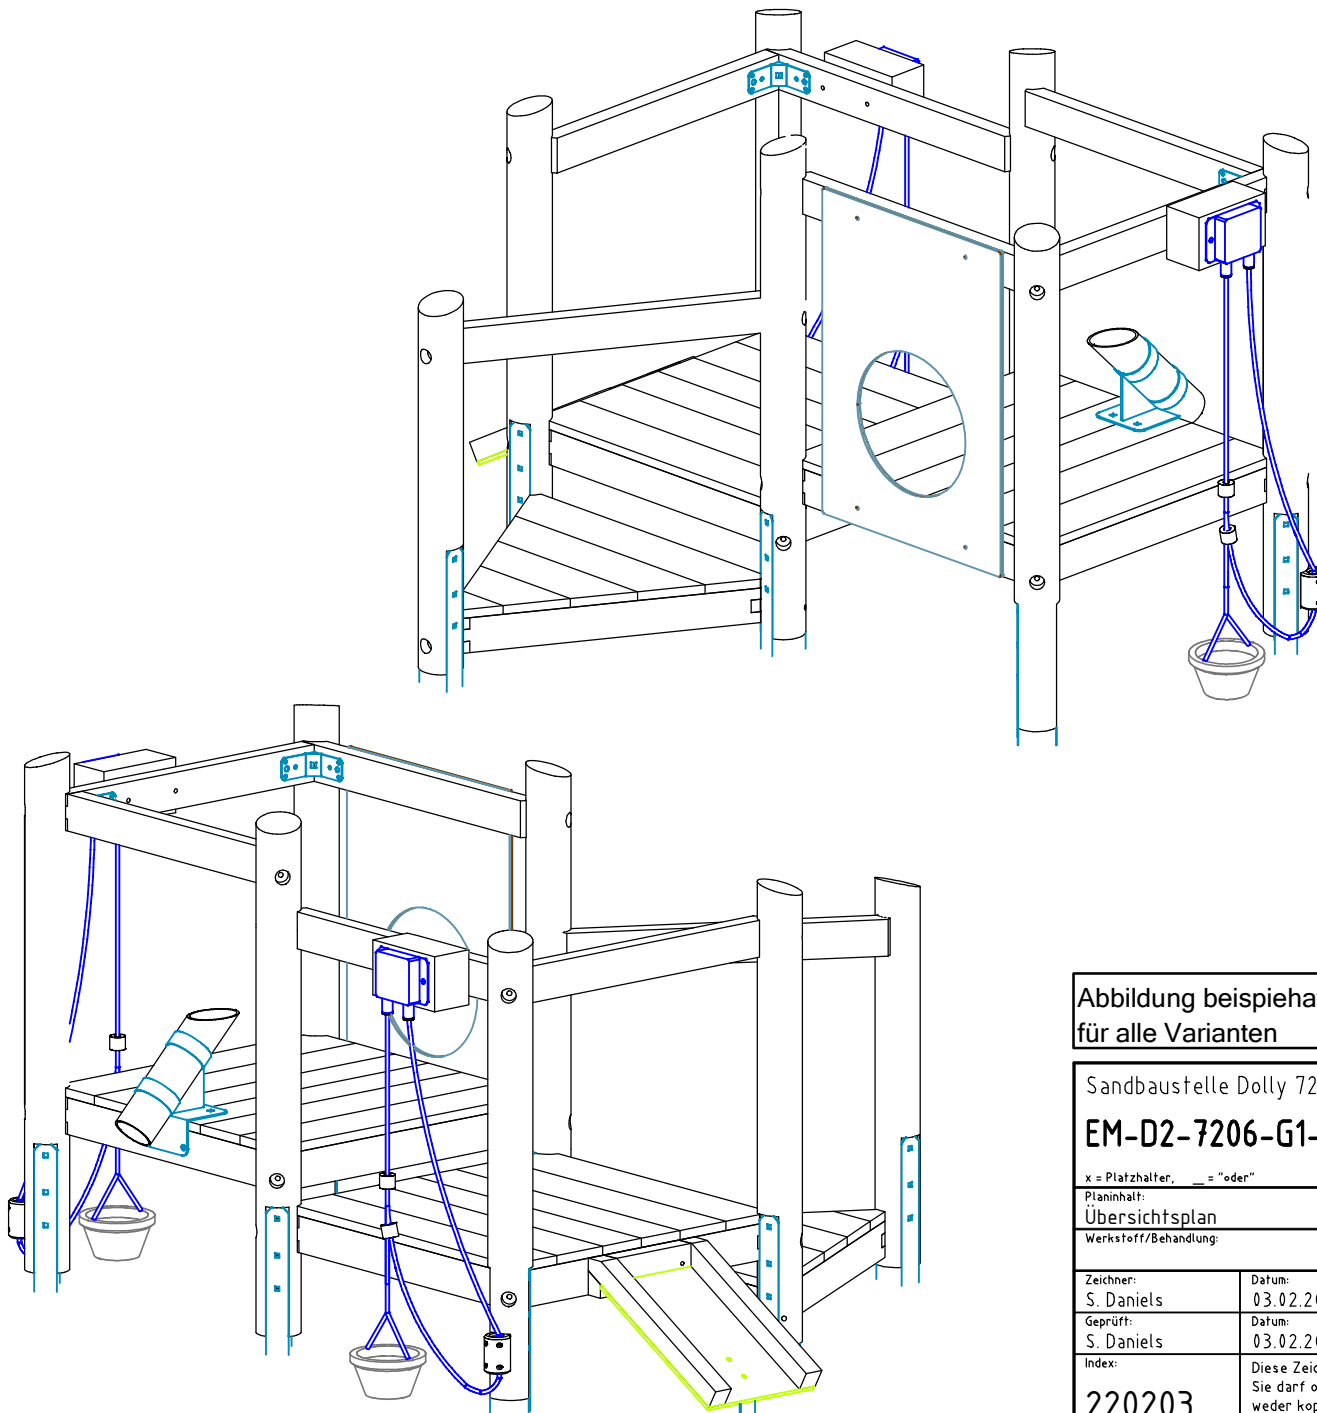


Abbildung beispielhaft
für alle Varianten

Sandbaustelle Dolly 7206

EM-D2-7206-G1-xx-xx

x = Platzhalter, _ = "oder"

Planinhalt:
Übersichtsplan

Werkstoff/Behandlung:

Auftraggeber:

AB/AG-Nr.:

Beschreibung:

bvn:

Format:
DIN A4

Maßstab:
1:50

Maßeinheit:
cm

Blatt:
3D-1v1

Norm:
EN 1176, EN 1177

Toleranzen nach DIN:
ISO-2768-c

Zeichner:
S. Daniels

Datum:
03.02.2022

Geprüft:
S. Daniels

Datum:
03.02.2022

Index:

220203


Diese Zeichnung ist unser geistiges Eigentum.
Sie darf ohne unsere schriftliche Einwilligung
weder kopiert, verwertet, noch dritten
Personen zugänglich gemacht werden.

Spielplatzgeräte Maier


Ernst Maier Spielplatzgeräte GmbH
Wasserburger Str. 70, D-83352 Altenmarkt a. d. Alz
Tel. +49.(0)862150 82-0, Fax +49.(0)862150 82-11
www.spielplatzgeraete-maier.com
www.spgm-power.com

**S.P.G.M.
POWER**

AUFPRALLFLÄCHE

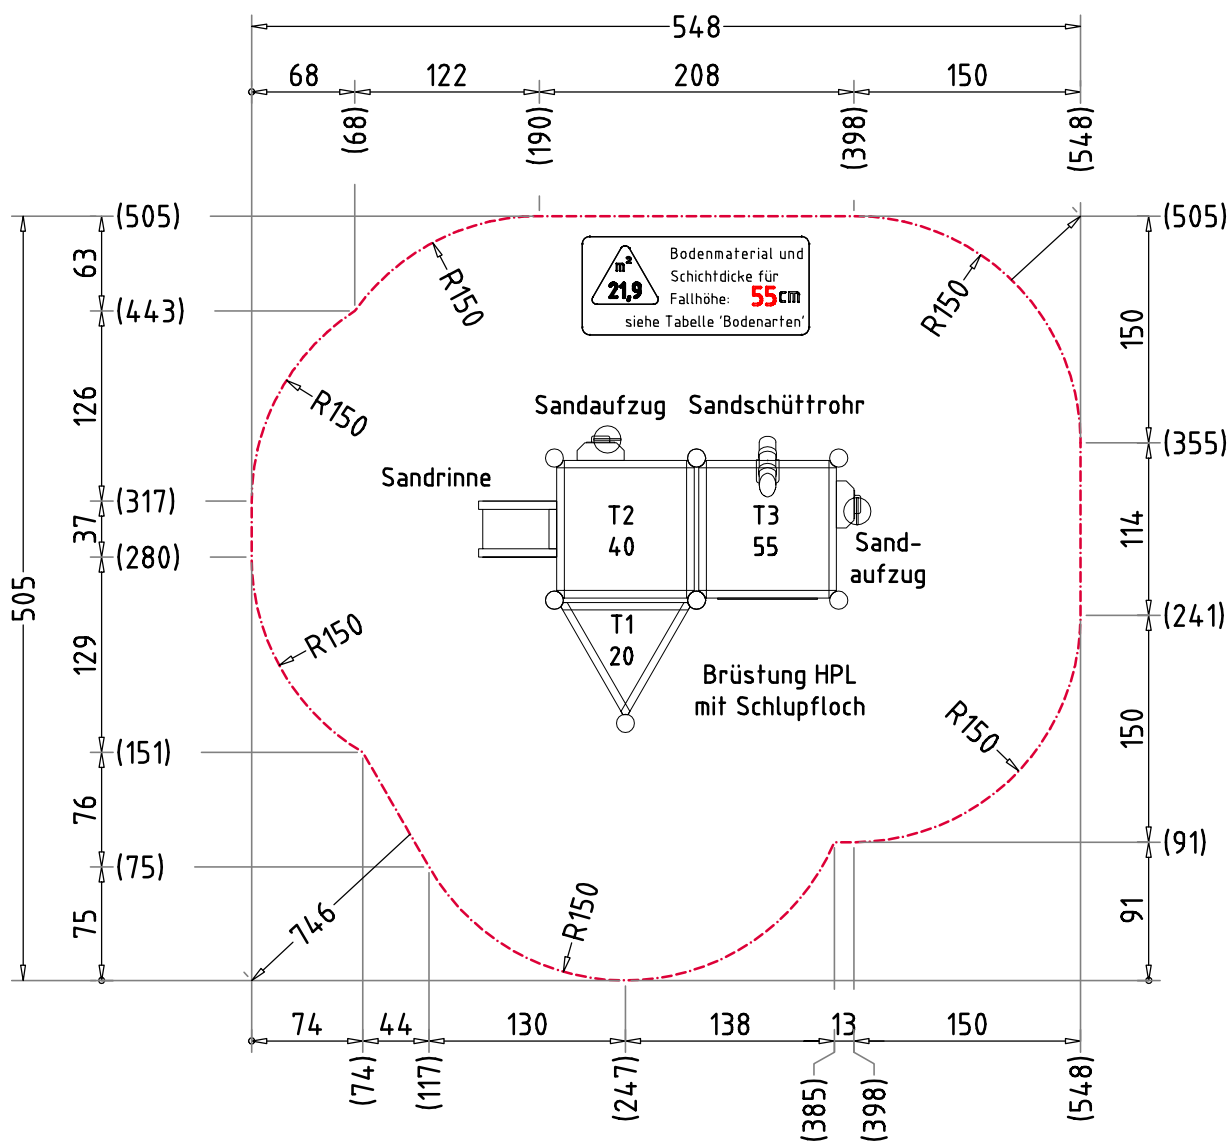

FUNDAMENTPLAN

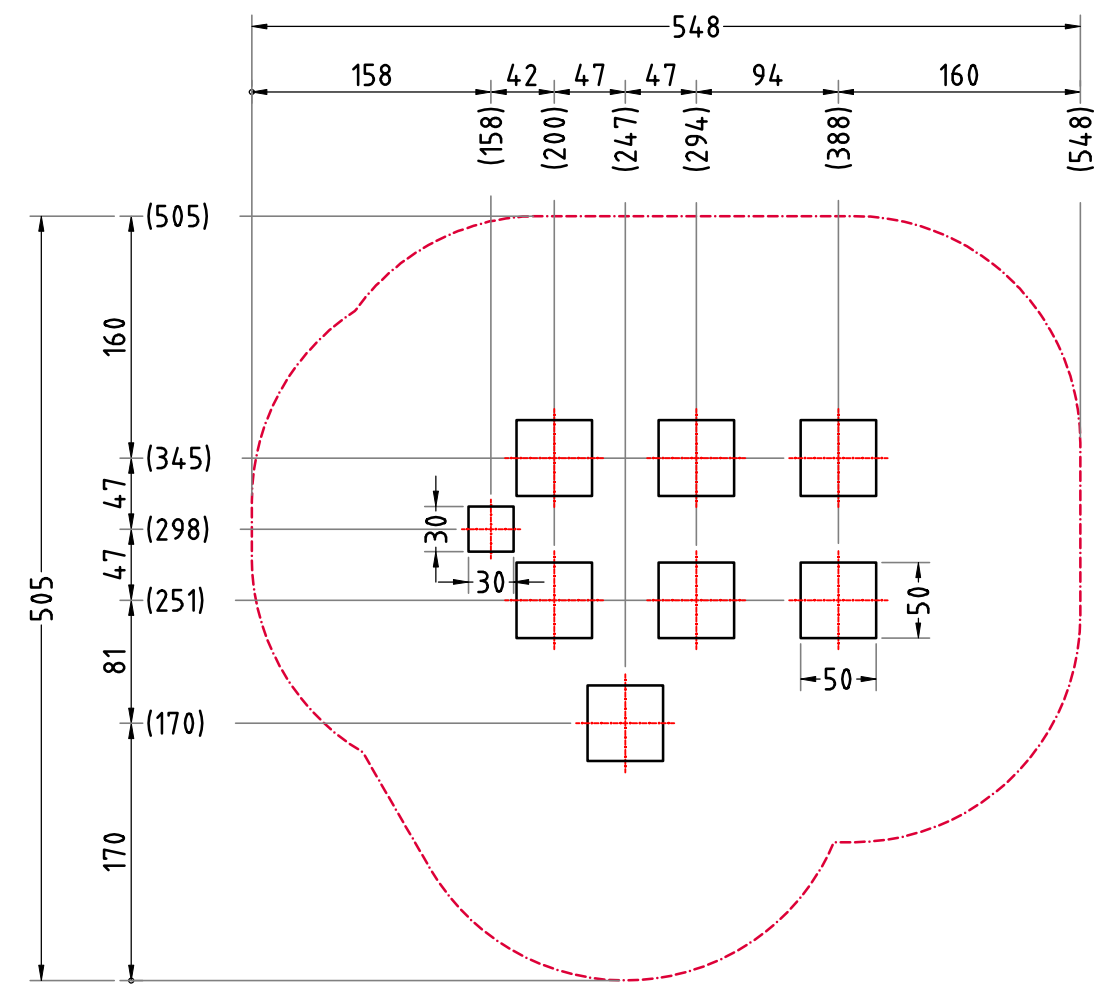

AUFPRALLFLÄCHE (AF)

- durch gestrichelte Linien dargestellt
- muss frei von scharfkantigen oder gefährlich vorstehenden Hindernissen sein, auf die ein Nutzer fallen und/oder sich verletzen könnte, und so eingebaut werden, dass keine Fangstellen entstehen
- Bodenmaterial und Schichtdicke gemäß Tabelle "BODENARTEN", für Geräte mit erzwungener Bewegung sind immer stoßdämpfende Böden erforderlich
- darf sich bei Geräten mit erzwungener Bewegung (Schaukeln, Rutschen, Seilbahnen, Karussells und einige Arten von Wippgeräten) NICHT mit der eines anderen Spielgerätes überschneiden
- wenn stoßdämpfende Böden erforderlich sind, dürfen unterschiedliche Untergrundarten innerhalb der AF NICHT mit Palisaden, liegenden Rundhölzern, Betonsteinen etc. voneinander abgegrenzt werden. Lassen Sie diese Bereiche fließend ineinander übergehen


GEFAHRENQUELLEN

- zum Spielen ausgewiesene Flächen sind gegenüber Gefahrenquellen (Straßen, Gleisen, Wasser, etc.) wirksam einzufrieden

TRAGFESTE SAUBERKEITSSCHICHT

- zum Einbau des Fundaments bzw. der Bewehrung ist eine ebene, feste Unterlage mit Schichtdicke mind. 5,0 cm bis 30,0 cm aus gut verdichtetem, nicht bindigem Boden (z.B. Kies, Schotter, Magerbeton) mit ausreichender Wasserdurchlässigkeit erforderlich.
- Stau- und Sickerwasserbildung vermeiden!

FUNDAMENTSCHNITT(E) M 1:25

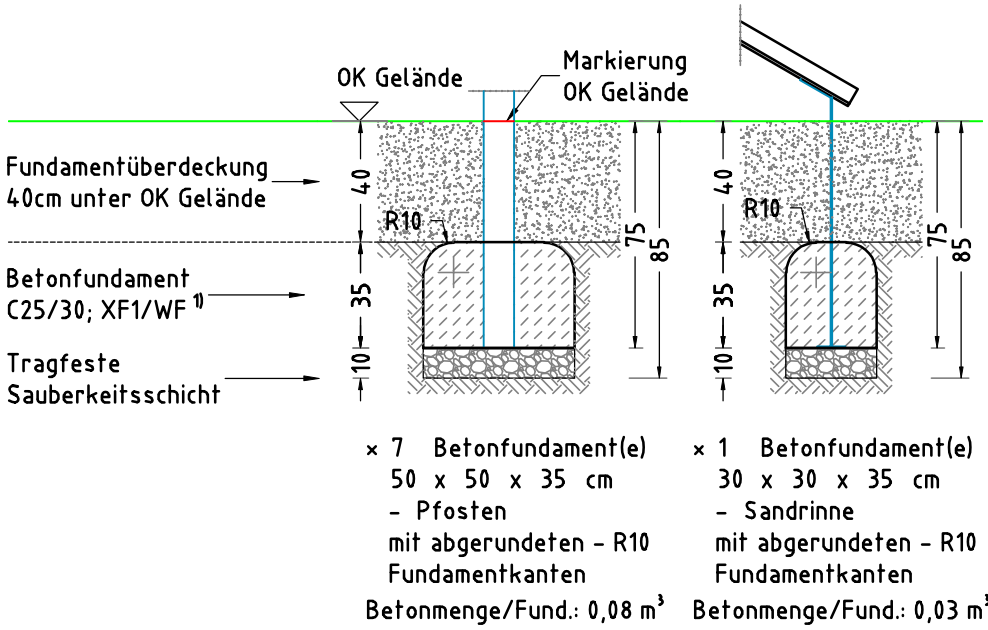

Empfohlene Bodenarten	Deutschland [m²]	Europa [m²]
Aufprallfläche	21,9	
Rasen	-	-
loser Fallschutz 30cm	21,9	21,9
loser Fallschutz 40cm	-	-
Fallschutzplatten	-	-

BETONEIGENSCHAFTEN

Bei aggressiven Umgebungsbedingungen (chemischer Angriff, Meerwassernähe) kann eine höhere Expositionsklasse erforderlich sein. Die Festlegung sollte den aktuell gültigen Regelwerken für Betoneigenschaften entsprechen.

Sandbaustelle Dolly 7206

EM-D2-7206-G1-xx-xx

x = Platzhalter, _ = "oder"

Planinhalt: Fundamentplan

Werkstoff/Behandlung:

Zeichner: S. Daniels

Geprüft: M. Götsberger

Index: 220207

Datum: 07.02.2022

Datum: 08.02.2022

Diese Zeichnung ist unser geistiges Eigentum. Sie darf ohne unsere schriftliche Einwilligung weder kopiert, verwertet, noch dritten Personen zugänglich gemacht werden.

Auftraggeber:

Beschreibung:

Format: DIN A3

Maßstab: 1:50

Maßeinheit: cm

Blatt: FP-1v1

Toleranzen nach DIN: ISO-2768-c

Ernst Maier Spielplatzgeräte GmbH

Wasserburger Str. 70, D-83552 Altenmarkt a. d. Alz

Tel. +49(0)862150 82-0, Fax +49(0)862150 82-11

www.spielplatzgeraete-maier.com

www.spgm-power.com

AB/AG-Nr.:

bvn:

Spielplatzgeräte Maier

POWER