


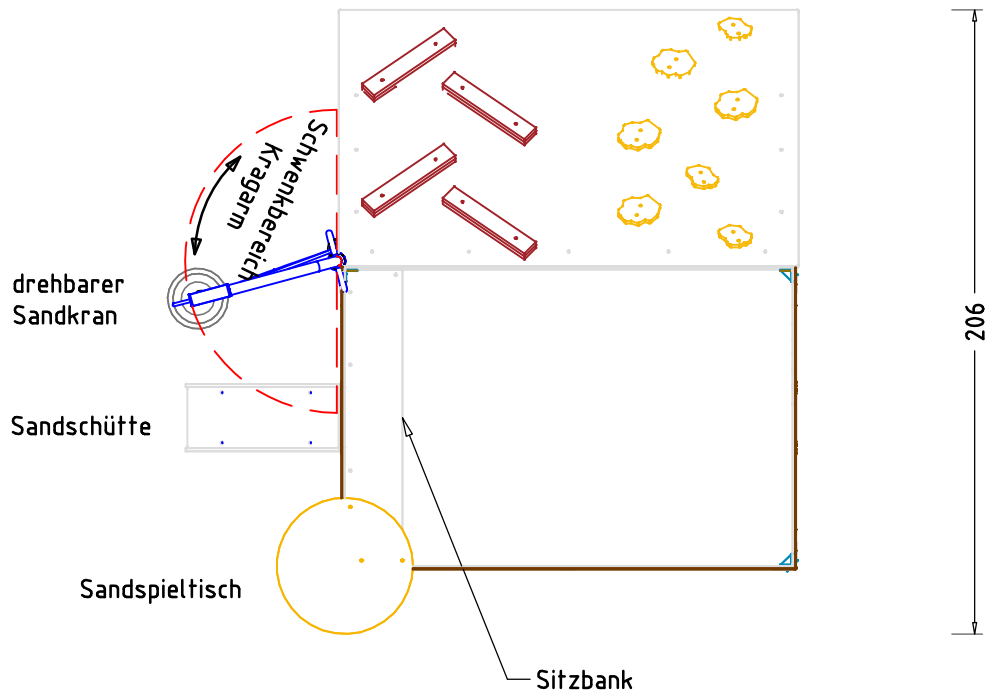


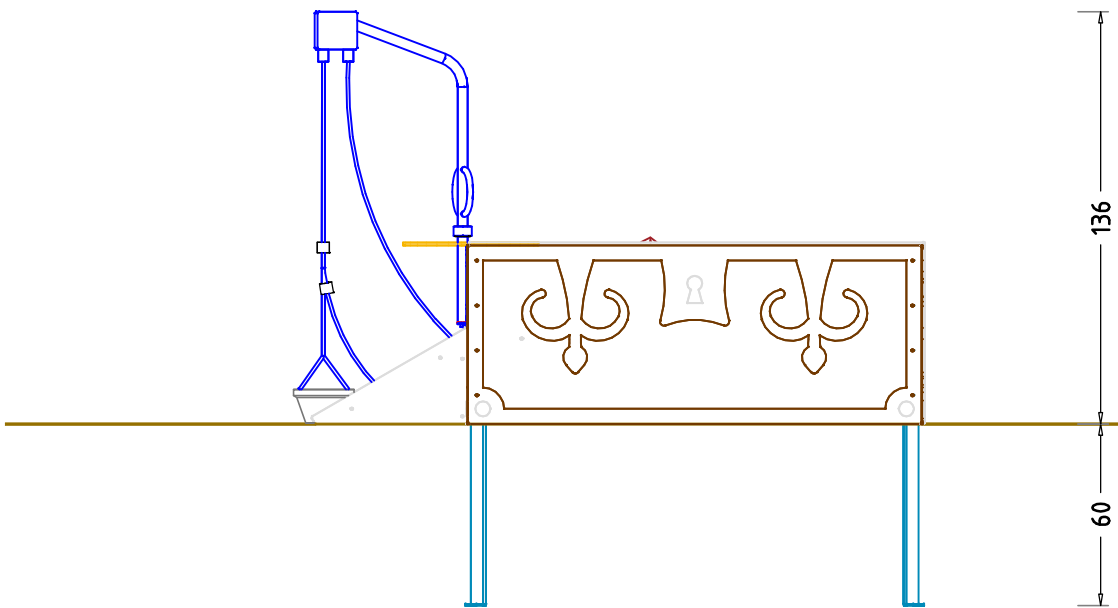


Piratenschatzkiste		Auftraggeber:		AB/AG-Nr:	
EM-D-1755-G1-S5-H		Beschreibung:		bwn:	
x = Platzhalter, _ = "oder"		bwn:		61739	
Planinhalt:	Übersichtsplan	Format:	DIN A3	Maßstab:	1: 25
Werkstoff/Behandlung:		Maßeinheit:	cm	Blatt:	3D 1 / 1
Zeichner:	P. Zacherl	Datum:	03.05.2019	Norm:	EN 1176, EN 1177
Geprüft:	J. Seel	Datum:	03.05.2019	Toleranzen nach DIN:	ISO-2768-c
Index:	002	Diese Zeichnung ist unser geistiges Eigentum. Sie darf ohne unsere schriftliche Einwilligung weder kopiert, verwendet, noch dritten Personen zugänglich gemacht werden.			
SAD\1755\Konstruktion\55-H\EM-D-1755-G1-S5-H		Spielplatzgeräte Maier Ernst Maier Spielplatzgeräte GmbH Wasserburger Str. 70, D-83352 Altenmarkt a. d. Alz Tel. +49.(0)862150 82-0, Fax +49.(0)862150 82-11 www.spielplatzgeraete-maier.com www.spgm-power.com			

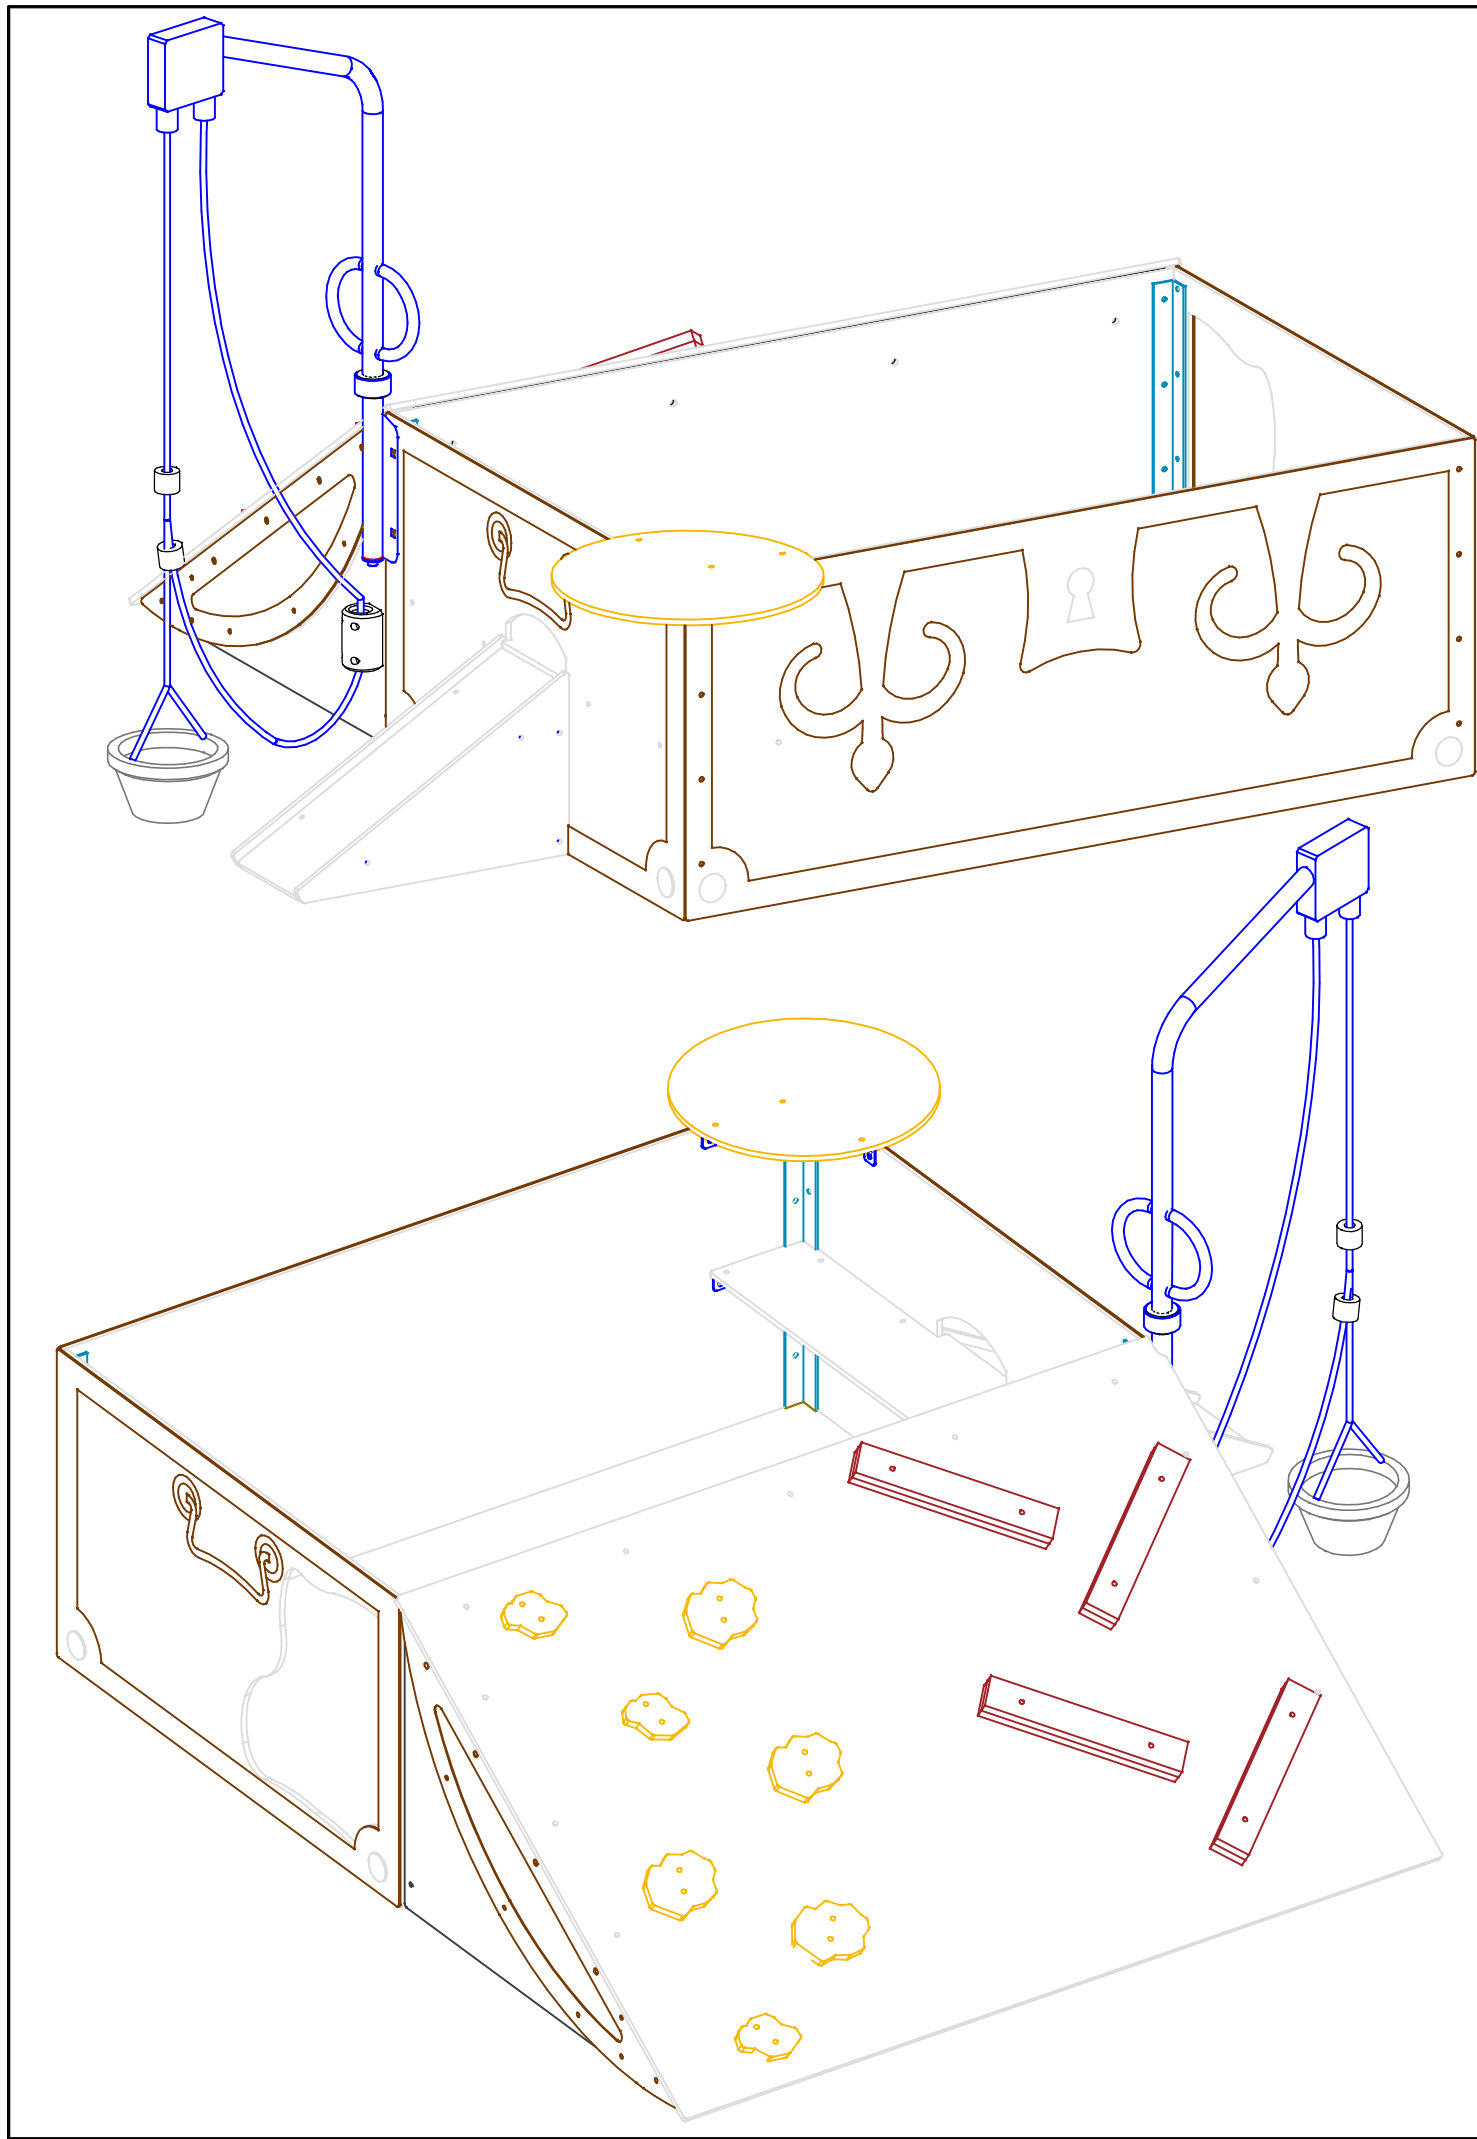


AUFPRALLFLÄCHE

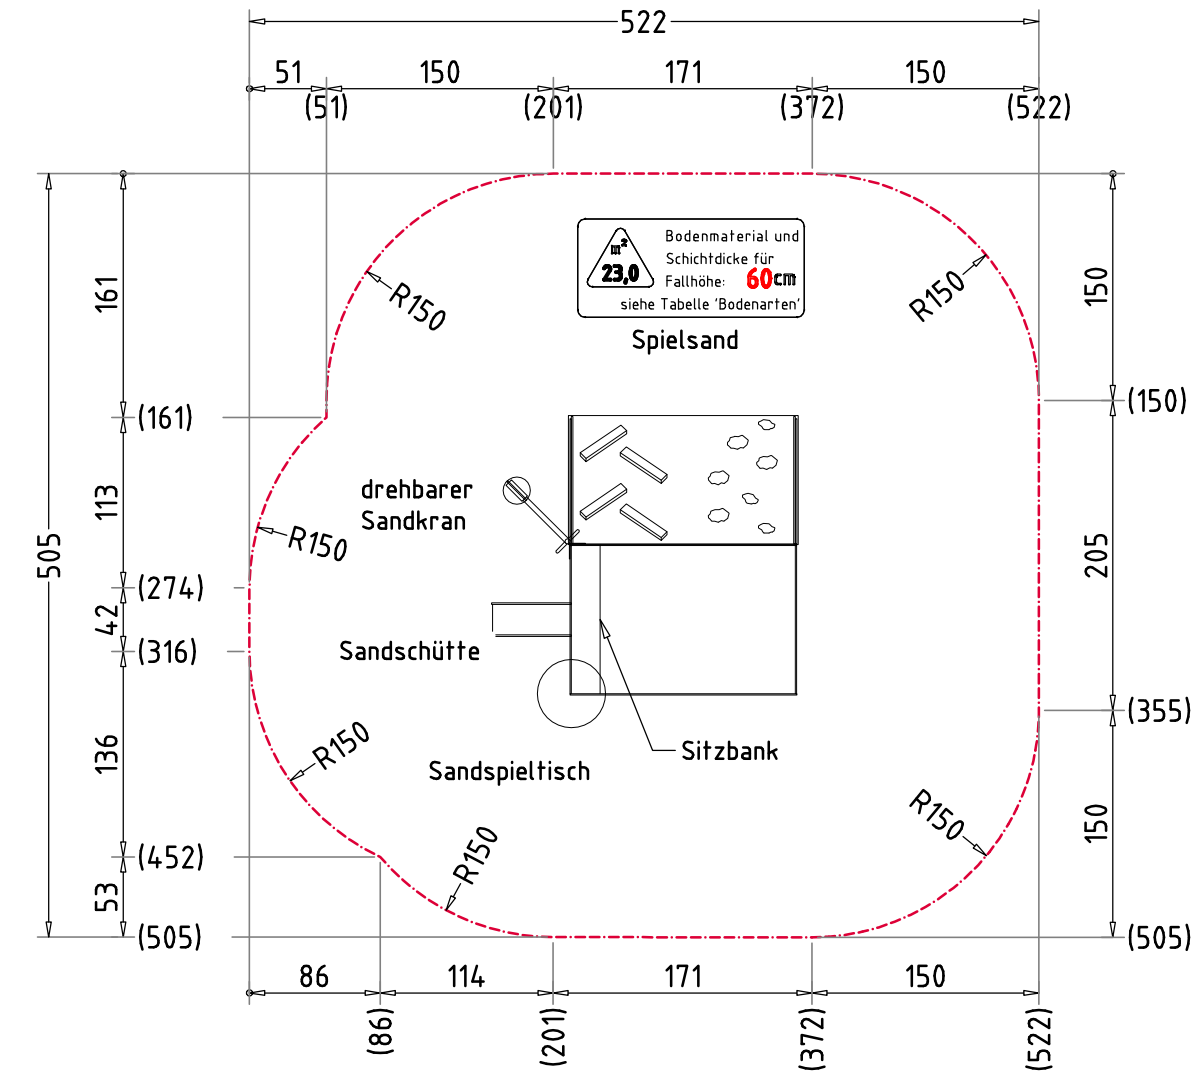


FUNDAMENTPLAN

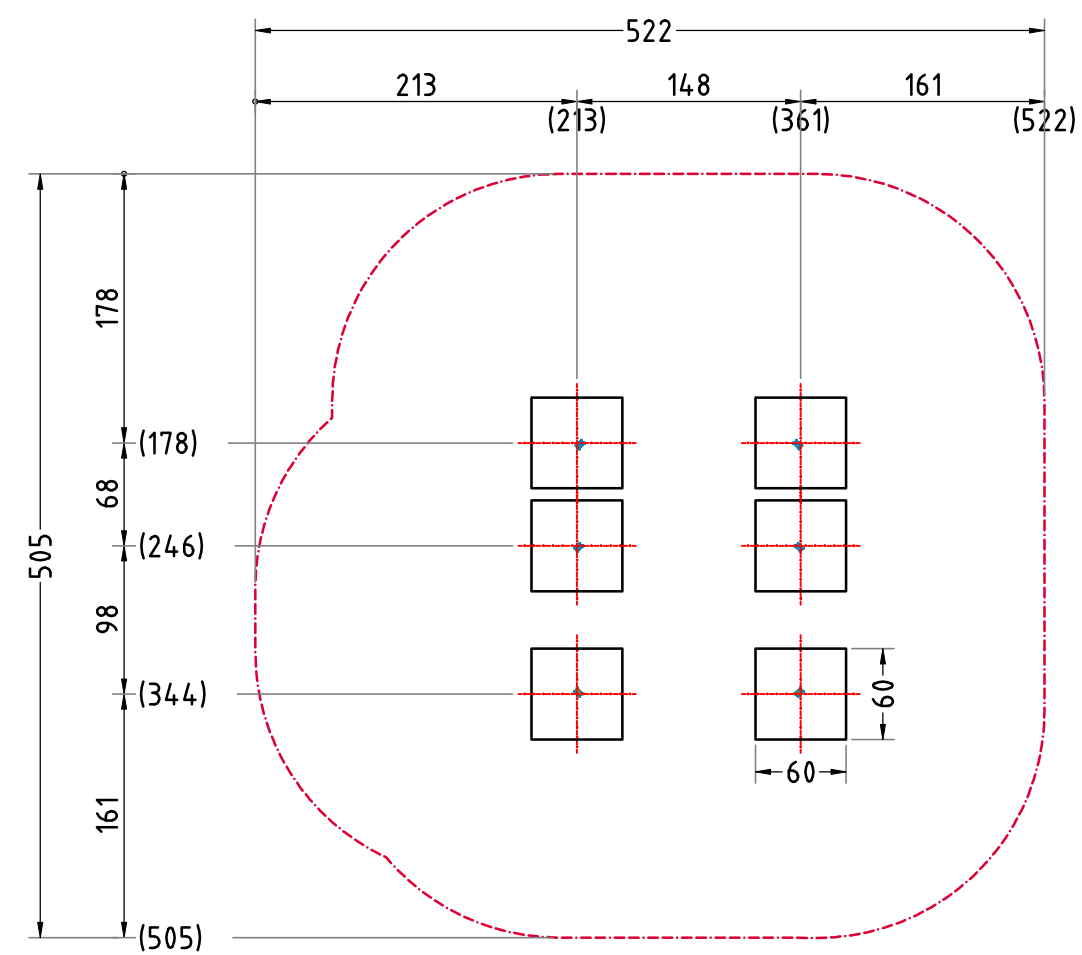

FUNDAMENTSCHNITT(E) M 1:20

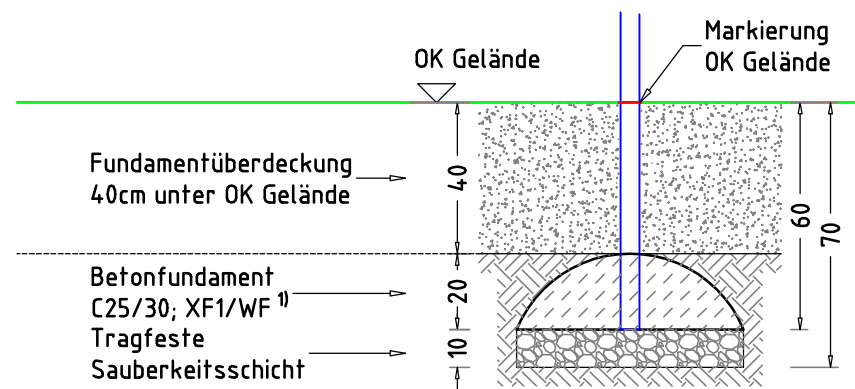

× 6 Betonfundament(e)
60 x 60 x 20 cm
- Pfosten
mit abgerundeten
Fundamentkanten
Betonmenge/Fund.: 0,04 m³

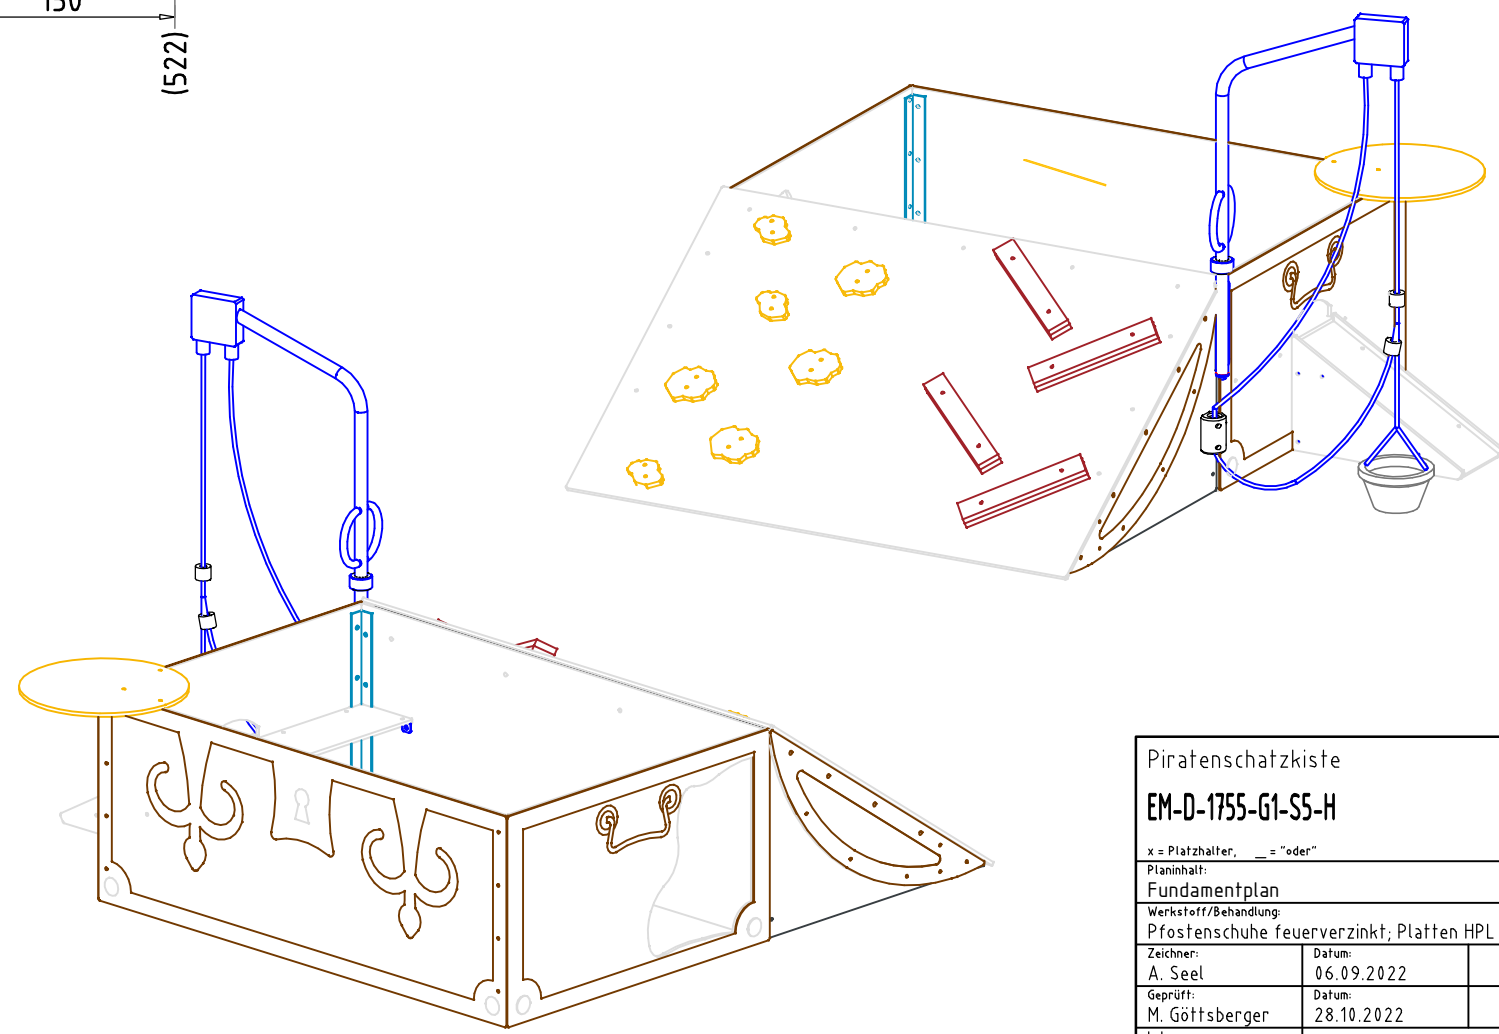

AUFPRALLFLÄCHE (AF)

- durch gestrichelte Linien dargestellt
- muss frei von scharfkantigen oder gefährlich vorstehenden Hindernissen sein, auf die ein Nutzer fallen und/oder sich verletzen könnte, und so eingebaut werden, dass keine Fangstellen entstehen
- Bodenmaterial und Schichtdicke gemäß Tabelle "BODENARTEN", für Geräte mit erzwungener Bewegung sind immer stoßdämpfende Böden erforderlich
- darf sich bei Geräten mit erzwungener Bewegung (Schaukeln, Rutschen, Seilbahnen, Karussells und einige Arten von Wippgeräten) NICHT mit der eines anderen Spielgerätes überschneiden
- wenn stoßdämpfende Böden erforderlich sind, dürfen unterschiedliche Untergrundarten innerhalb der AF NICHT mit Palisaden, liegenden Rundhölzern, Betonsteinen etc. voneinander abgegrenzt werden. Lassen Sie diese Bereiche fließend ineinander übergehen

GEFAHRENQUELLEN

- zum Spielen ausgewiesene Flächen sind gegenüber Gefahrenquellen (Straßen, Gleisen, Wasser, etc.) wirksam einzufrieden

TRAGFESTE SAUBERKEITSSCHICHT

- zum Einbau des Fundaments bzw. der Bewehrung ist eine ebene, feste Unterlage mit Schichtdicke mind. 5,0 cm bis 30,0 cm aus gut verdichtetem, nicht bindigem Boden (z.B. Kies, Schotter, Magerbeton) mit ausreichender Wasserdurchlässigkeit erforderlich.
- Stau- und Sickerwasserbildung vermeiden!

Empfohlene Bodenarten	Deutschland [m²]	Europa [m²]
Aufprallfläche	23,0	
Rasen	-	-
loser Fallschutz 30cm	23,0	23,0
loser Fallschutz 40cm	-	-
Fallschutzplatten	-	-

BETONEIGENSCHAFTEN

Bei aggressiven Umgebungsbedingungen (chemischer Angriff, Meerwassernähe) kann eine höhere Expositionsklasse erforderlich sein. Die Festlegung sollte den aktuell gültigen Regelwerken für Betoneigenschaften entsprechen.

Piratenschatzkiste		Auftraggeber:		AB/AG-Nr.:	
EM-D-1755-G1-S5-H		Beschreibung:		bwn:	
x = Platzhalter, _ = "oder"		bwn:		61739	
Planinhalt:	Fundamentplan	Formal:	DIN A3	Maßstab:	1:50
Werkstoff/Behandlung:	Pfostenschuhe feuerverzinkt; Platten HPL	Maßeinheit:	cm	Blatt:	FP-1v1
Zeichner:	A. Seel	Datum:	06.09.2022	Norm:	EN 1176, EN 1177
Geprüft:	M. Götsberger	Datum:	28.10.2022	Toleranzen nach DIN:	ISO-2768-c
Index:	220906	Diese Zeichnung ist unser geistiges Eigentum. Sie darf ohne unsere schriftliche Einwilligung weder kopiert, verwertet, noch dritten Personen zugänglich gemacht werden.			
SAD\1755\Einbau\Fundamentplan\55-H\EM-D-1755-G1-S5-H_FP_		Spielplatzgeräte Maier			
		Ernst Maier Spielplatzgeräte GmbH Wasserburger Str. 70, D-83352 Altenmarkt a. d. Alz Tel. +49(0)862150 82-0, Fax +49(0)862150 82-11 www.spielplatzgeraete-maier.com www.spgm-power.com			