

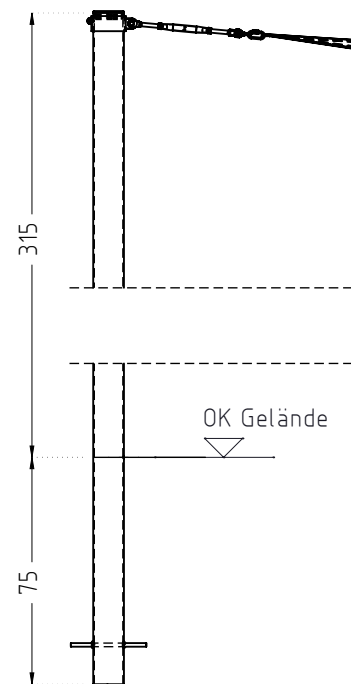



Detail Pfosten Hochpunkt
[HP] M 1:25

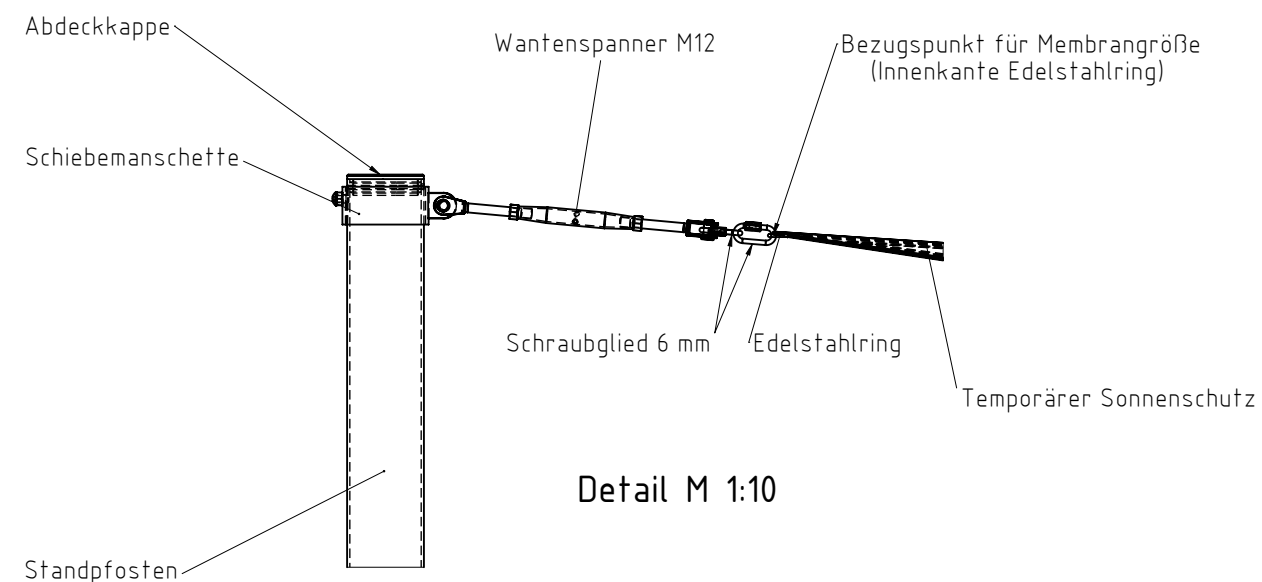


Detail Pfosten Tiefpunkt
[TP] M 1:25

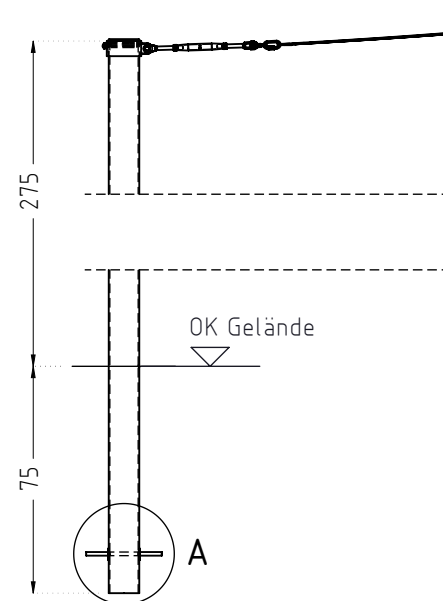


Detail M 1:10

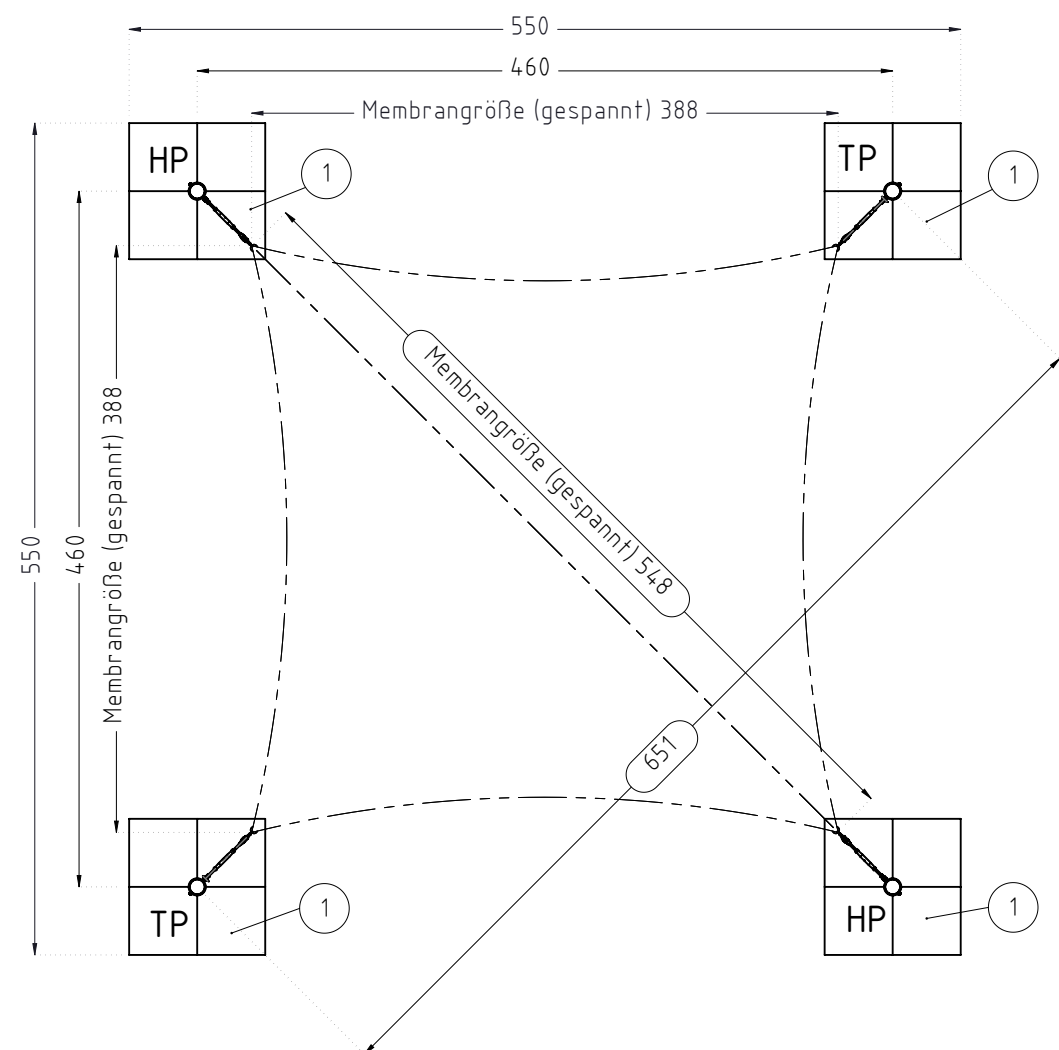

Detail A M 1:10

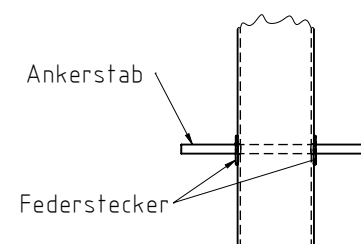

Fundamentschnitt(e)

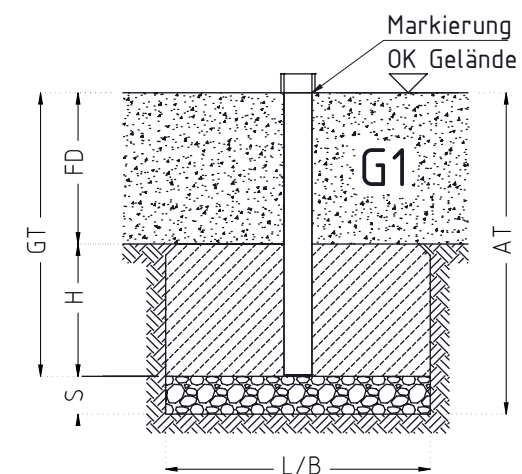

BETONEIGENSCHAFTEN

Bei aggressiven Umgebungsbedingungen (chemischer Angriff, Meerwassernähe) kann eine höhere Expositionsklasse erforderlich sein. Die Festlegung sollte den aktuell gültigen Regelwerken für Betoneigenschaften entsprechen.

TRAGFESTE SAUBERKEITSSCHICHT

- zum Einbau des Fundaments bzw. der Bewehrung ist eine ebene, feste Unterlage mit Schichtdicke mind. 5,0 cm bis 30,0 cm aus gut verdichtetem, nicht bindigem Boden (z.B. Kies, Schotter, Magerbeton) mit ausreichender Wasserdurchlässigkeit erforderlich.
- Stau- und Sickerwasserbildung vermeiden!

Titel/Artikel: Art.Nr.: 2000001935 EM-D-078-4x4-G1-Sx-PH-VFx Feststehender/Temporärer Sonnenschutz, 4 x 4 m			Version: K01.01	Dokumentenart: Fundamentplan	NORM: EN 1176, EN 1177			
Werkstoff / Behandlung siehe Artikelinformationen			Projektdatei:					
Blatt: 1 von 1	Maßstab: 1:50	Format: DIN A3				Maßeinheit: cm	Toleranzen nach DIN ISO-2768-C	
Entwurf Erstellung:	Name: WAAG	Datum: 09.05.2025				Konstruktion Erstellung:	Name: WAAG	Datum: 02.06.2025
Freigabe:	SEJA	12.05.2025				Freigabe:	WAAG	04.06.2025
Änderung:								
			Ernst Maier Spielplatzgeräte GmbH Wasserburger Str. 70, D 83352 Altenmarkt a.d. Alz www.spielplatzgeraete-maier.com www.spgm-power.com					
Diese Zeichnung ist unser geistiges Eigentum. Sie darf ohne unsere schriftliche Einwilligung weder kopiert, verwendet, noch dritten Personen zugänglich gemacht werden.			Tel.: +49(0)862150 82 0 Fax: +49(0)862150 82 11					
			S · P · G · M POWER Spielplatzgeräte Maier					
			WORKOUT & FITNESS					
			