

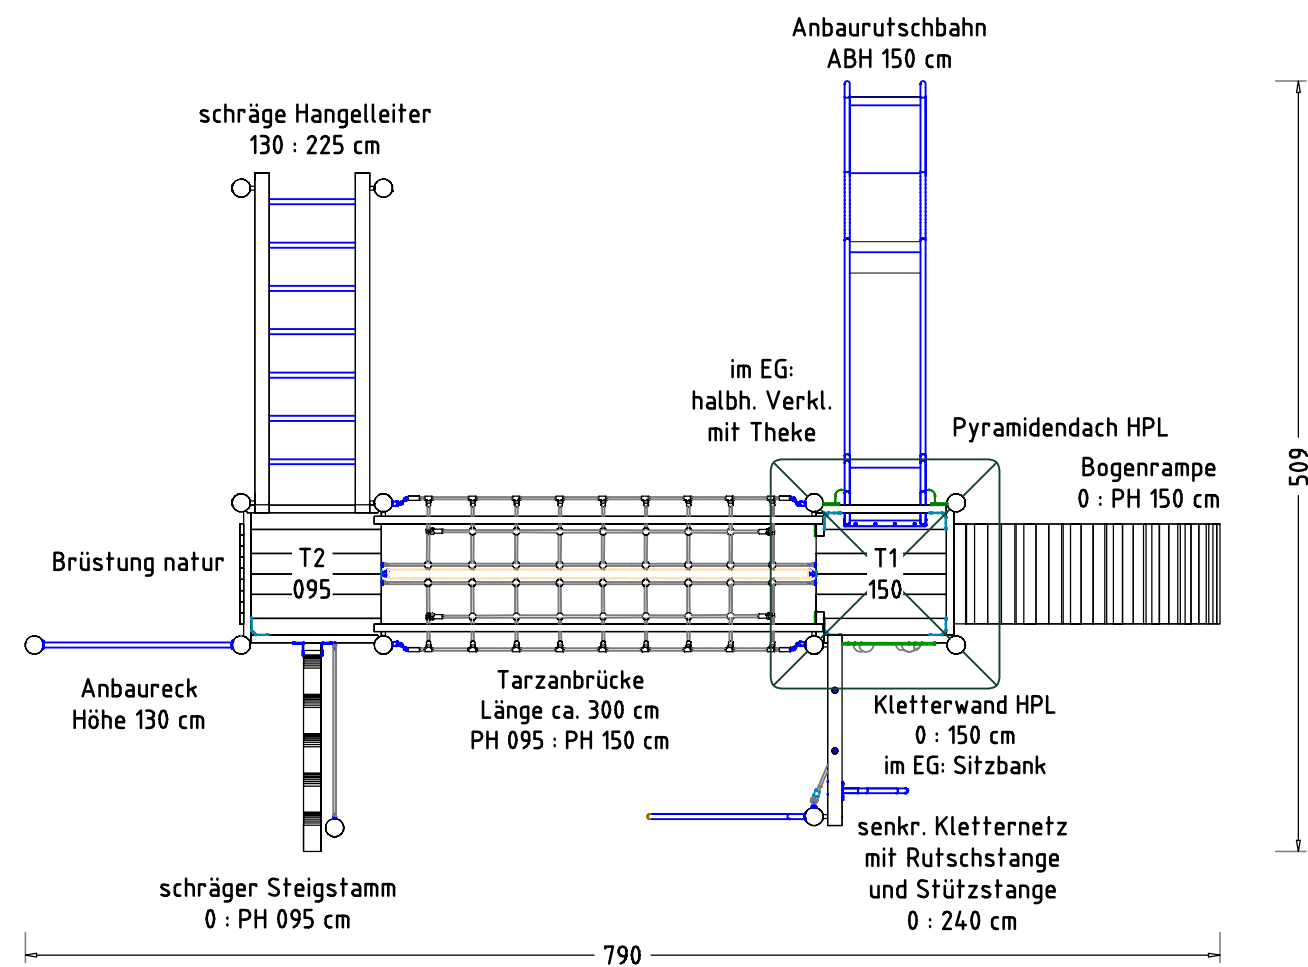
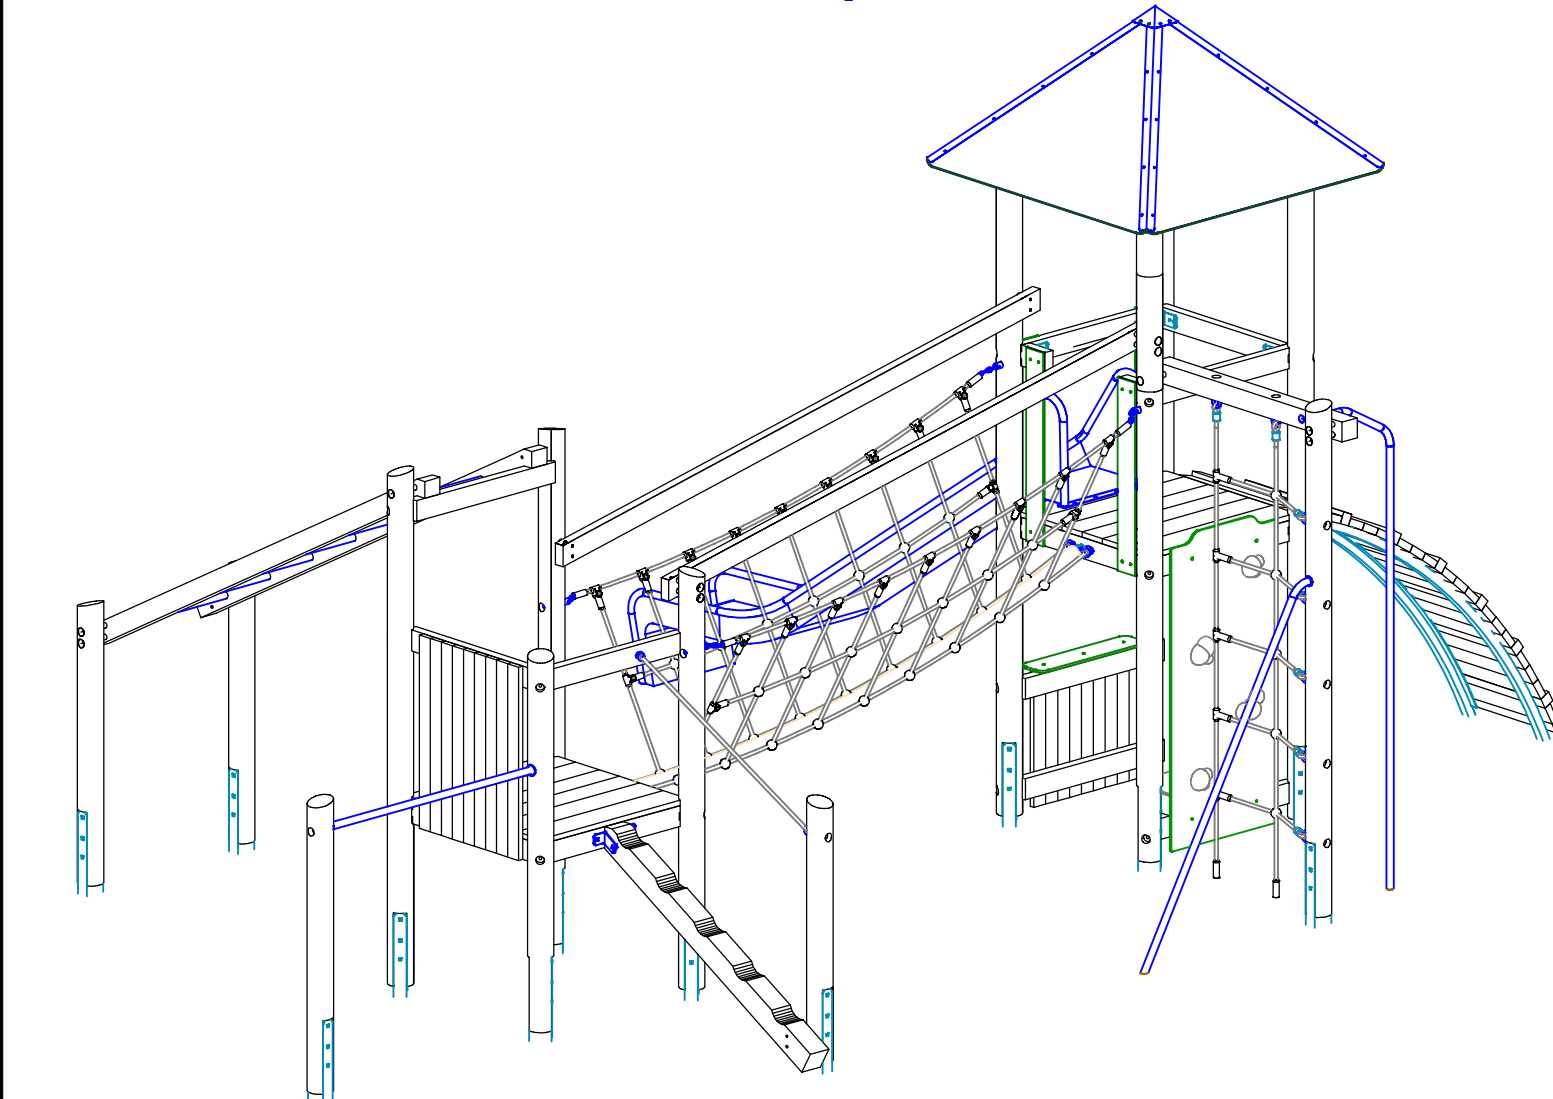
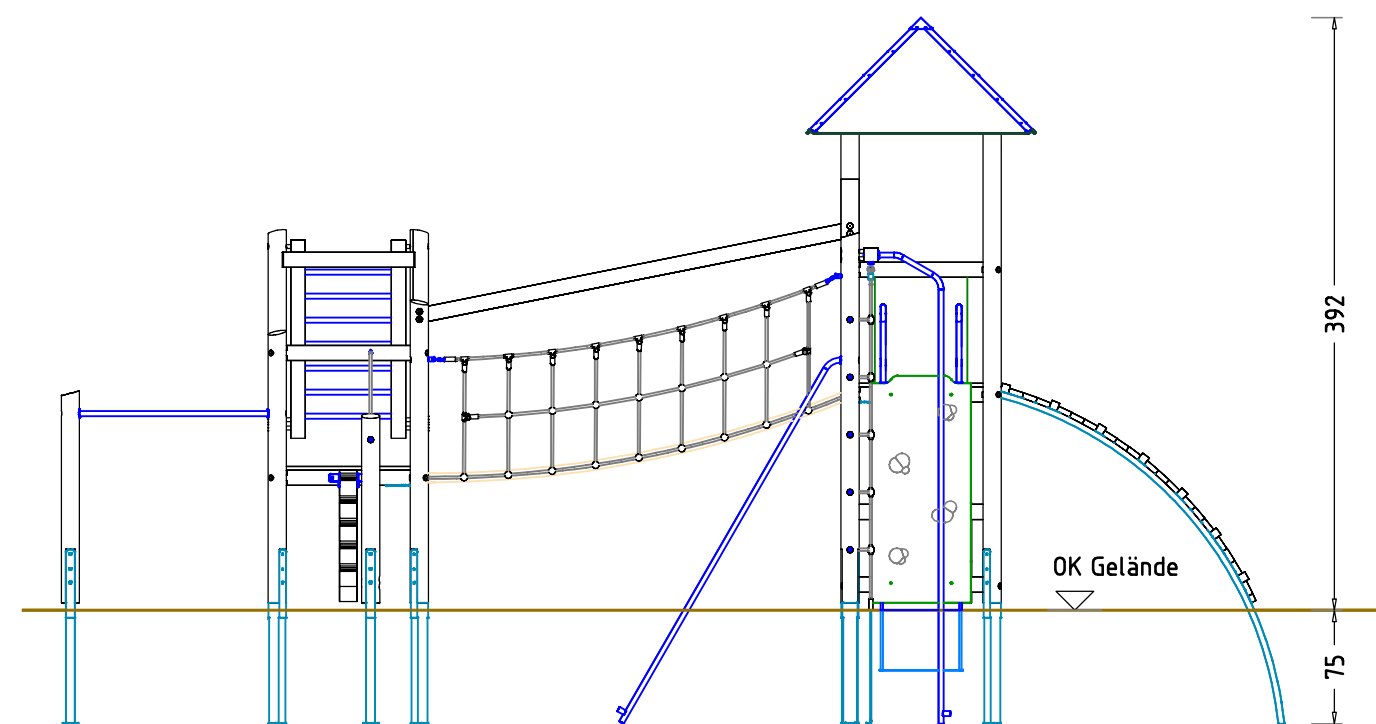


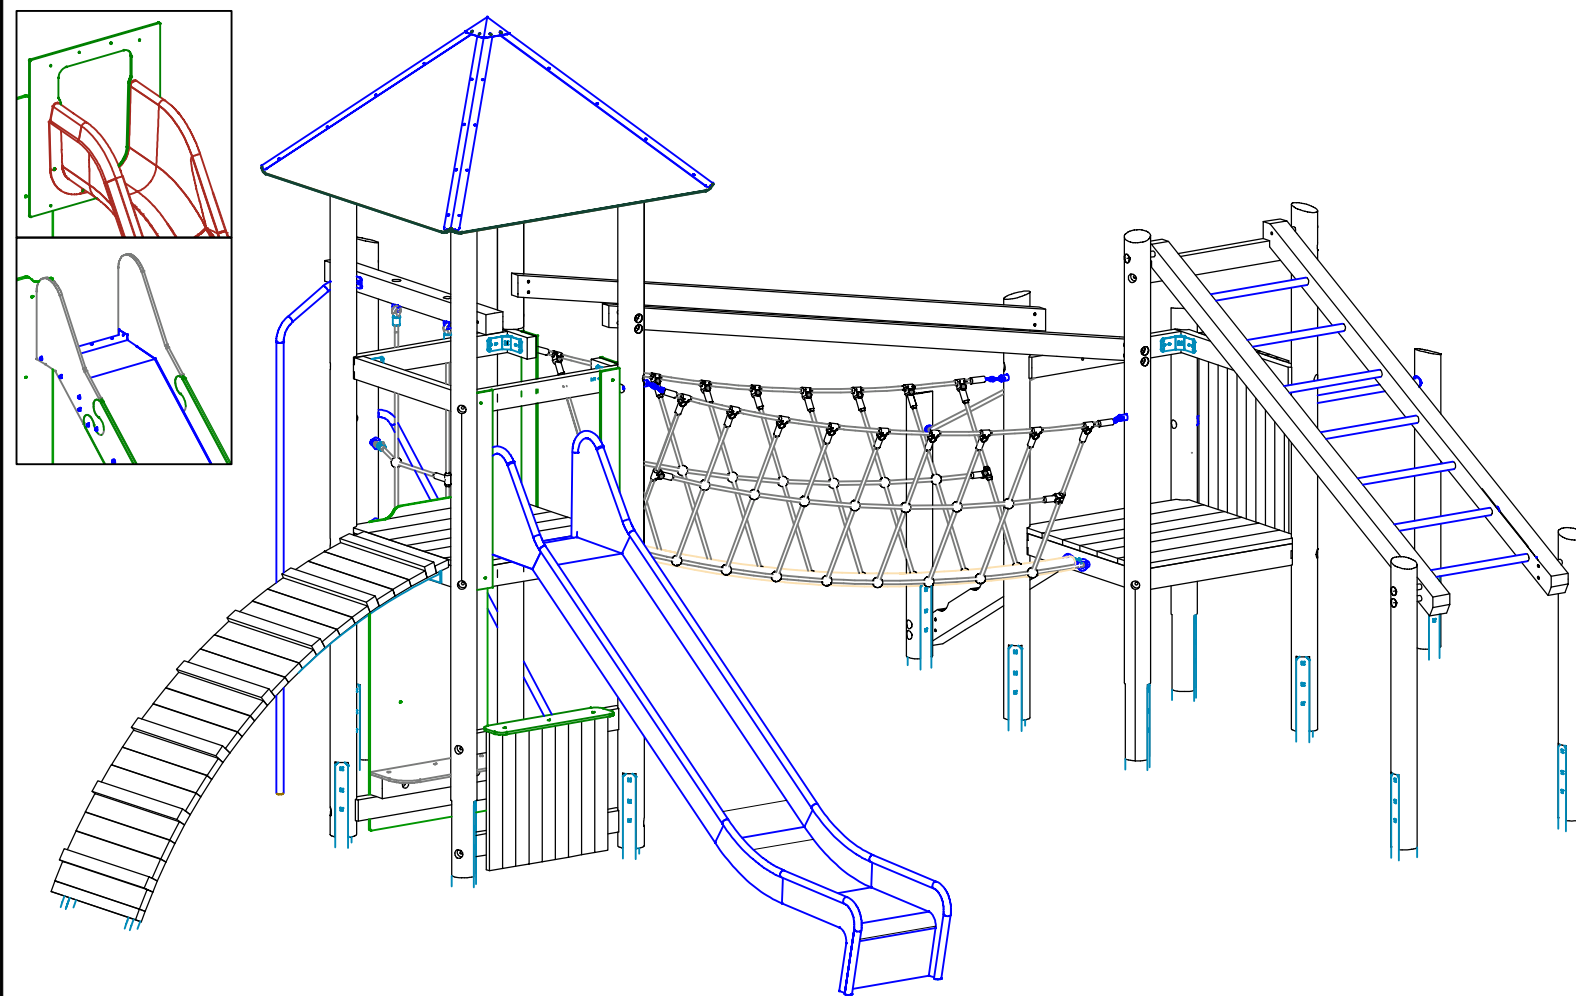

Spielkombination Bertha		Auftraggeber:		AB/AG-Nr:	
EM-S2-5261-G1-Fx_Dx-xx-xRx		Beschreibung:		bvn:	
x = Platzhalter, _ = "oder"					
Planinhalt: Übersichtsplan		Format: DIN A3	Maßstab: 1: 50	Maßeinheit: cm	Blatt: 3D-1v1
Werkstoff/Behandlung: —		Norm: EN 1176, EN 1177			Toleranzen nach DIN: ISO-2768-c
Zeichner: M. Lohner	Datum: 02.02.2024	Spielplatzgeräte Maier Ernst Maier Spielplatzgeräte GmbH Wasserburger Str. 70, D-83352 Altenmarkt a. d. Alz Tel. +49.(0)862150 82-0, Fax +49.(0)862150 82-11 www.spielplatzgeraete-maier.com www.spgm-power.com S · P · G · M POWER			
Geprüft: M. Lohner	Datum: 02.02.2024				
Index:	Diese Zeichnung ist unser geistiges Eigentum. Sie darf ohne unsere schriftliche Einwilligung weder kopiert, verwertet, noch dritten Personen zugänglich gemacht werden.				
240202					

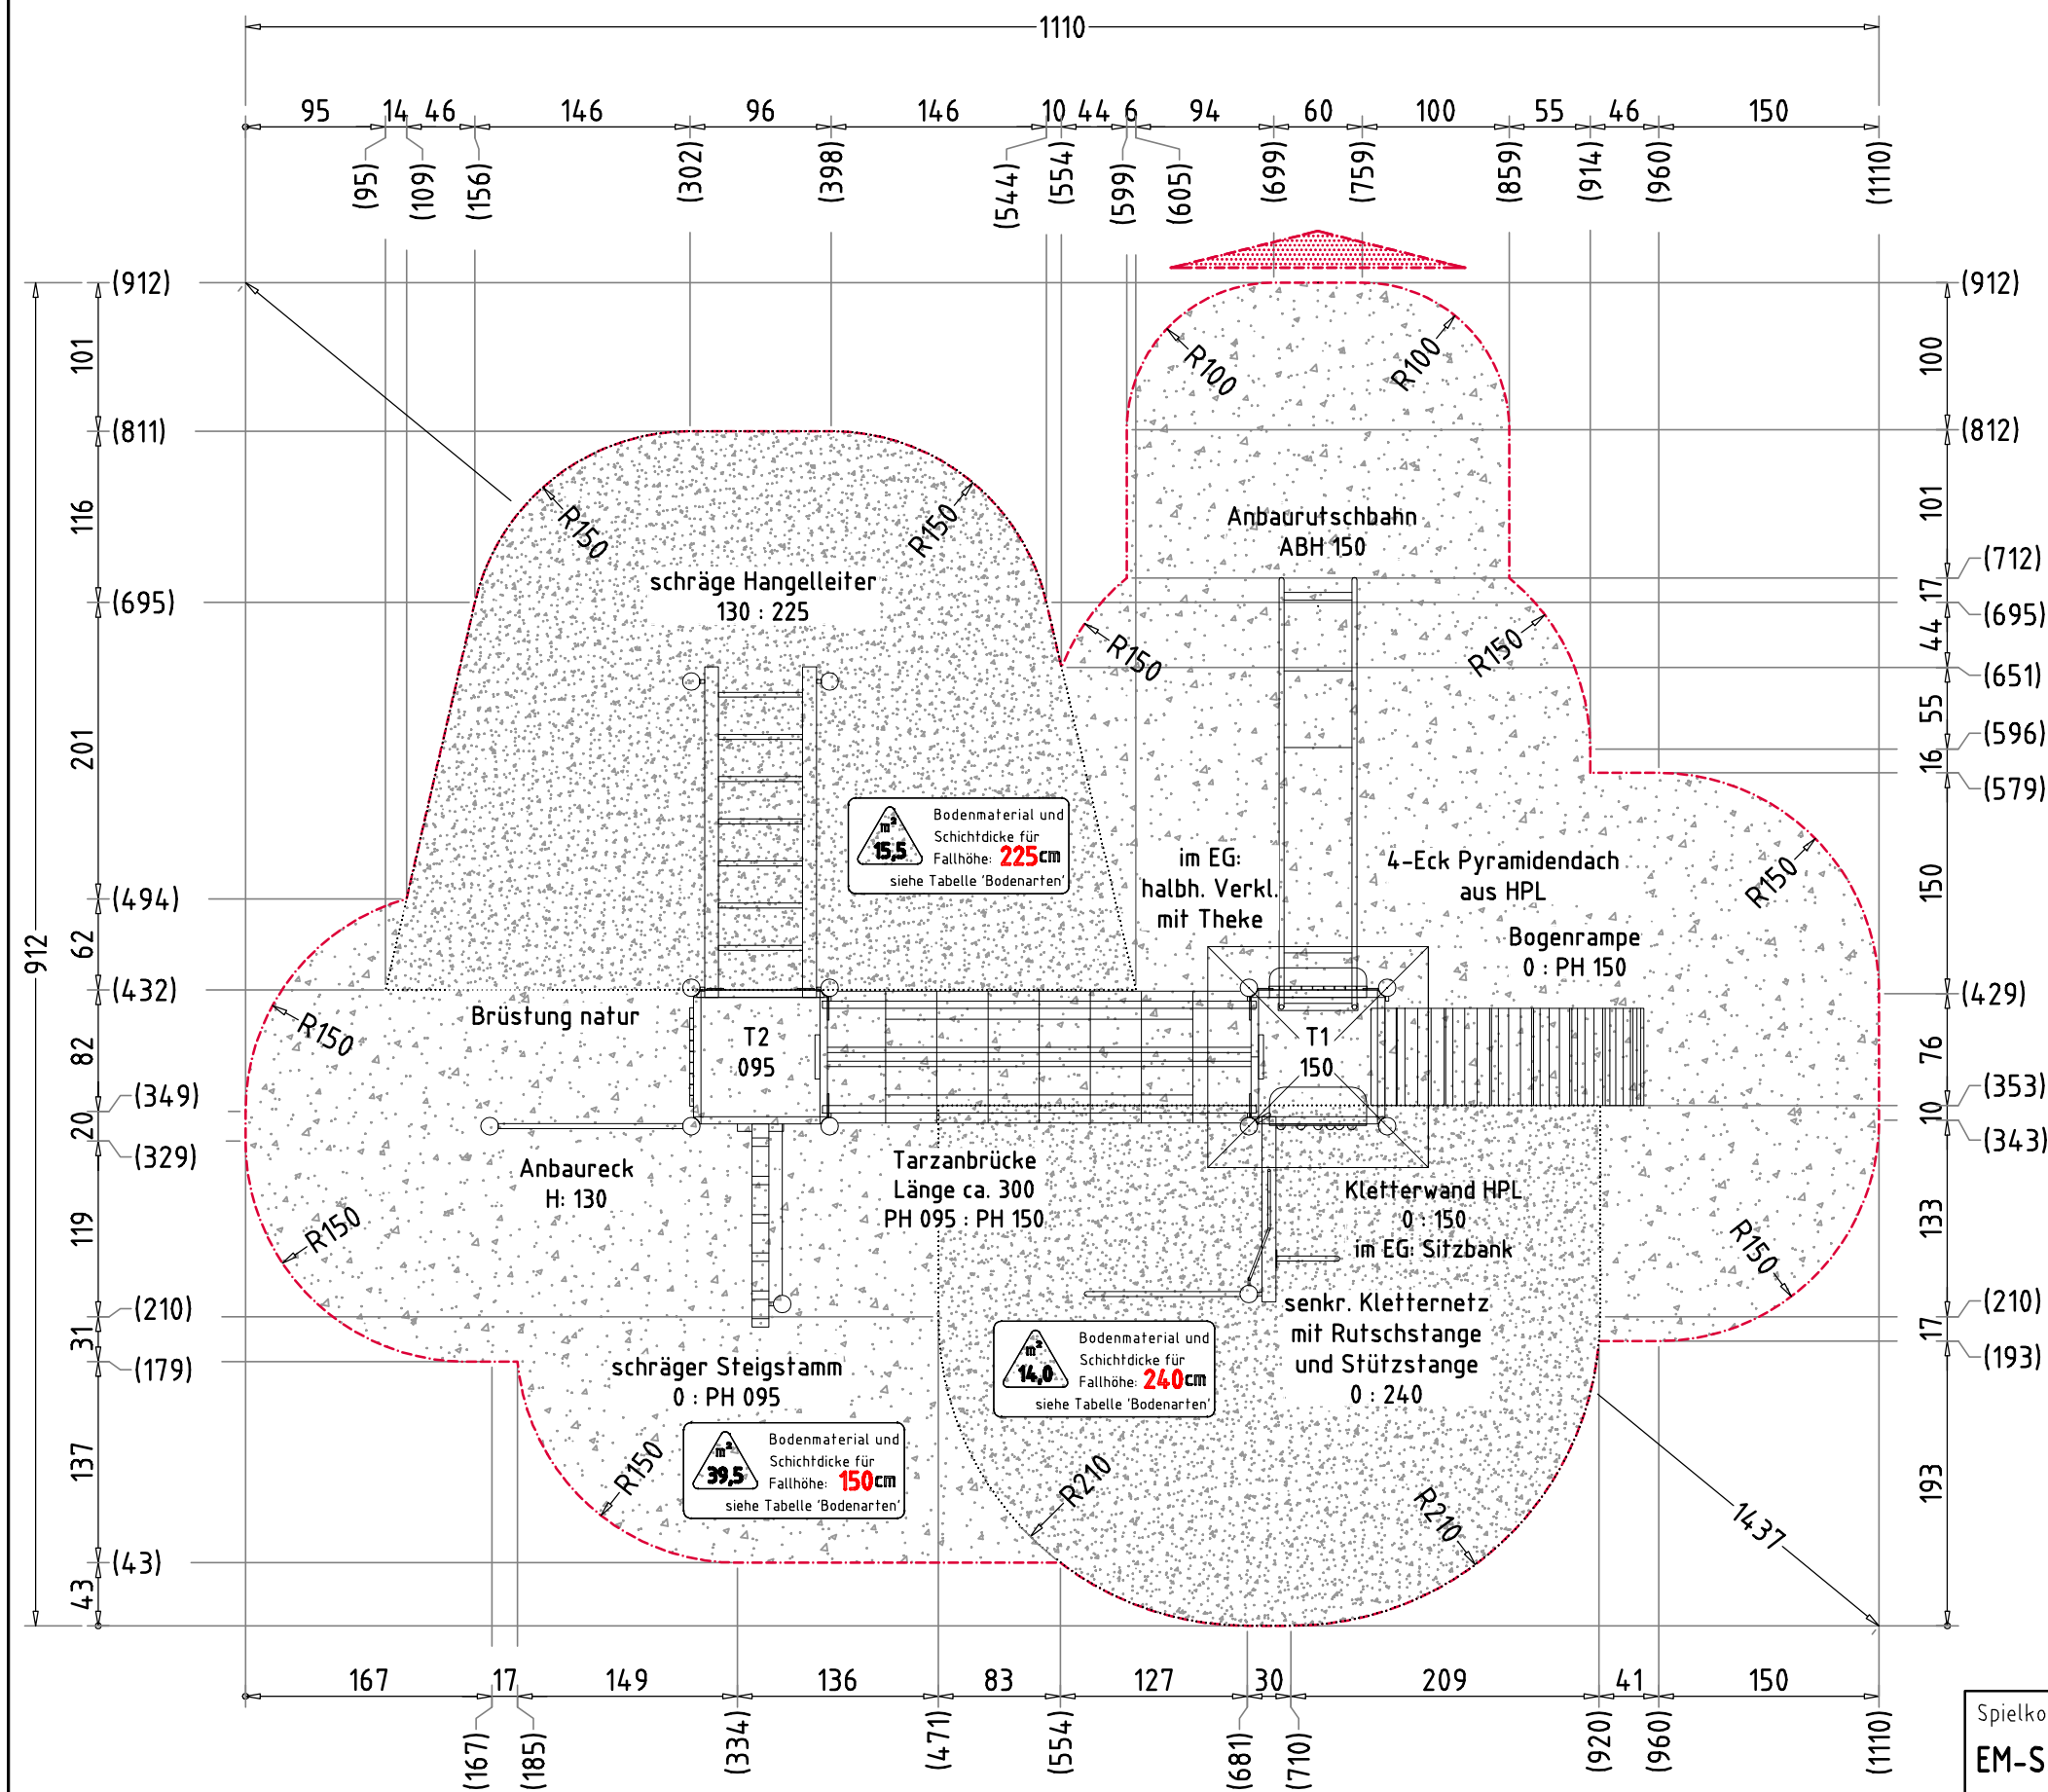

AUFPRALLFLÄCHE (AF)

- durch gestrichelte Linien dargestellt
- muss frei von scharfkantigen oder gefährlich vorstehenden Hindernissen sein, auf die ein Nutzer fallen und/oder sich verletzen könnte, und so eingebaut werden, dass keine Fangstellen entstehen
- Bodenmaterial und Schichtdicke gemäß Tabelle "BODENARTEN", für Geräte mit erzwungener Bewegung sind immer stoßdämpfende Böden erforderlich
- darf sich bei Geräten mit erzwungener Bewegung (Schaukeln, Rutschen, Seilbahnen, Karussells und einige Arten von Wippgeräten) NICHT mit der eines anderen Spielgerätes überschneiden
- wenn stoßdämpfende Böden erforderlich sind, dürfen unterschiedliche Untergrundarten innerhalb der AF NICHT mit Palisaden, liegenden Rundhölzern, Betonsteinen etc. voneinander abgegrenzt werden. Lassen Sie diese Bereiche fließend ineinander übergehen

GEFAHRENQUELLEN

- zum Spielen ausgewiesene Flächen sind gegenüber Gefahrenquellen (Straßen, Gleisen, Wasser, etc.) wirksam einzufrieden

RUTSCHBAHN

- der Auslaufbereich ist mit stoßdämpfendem Bodenmaterial auszuführen
- richten Sie bitte die Rutschbahn NICHT nach SÜDEN, SÜD-WESTEN, WESTEN oder SÜD-OSTEN aus, außer es ist aus dieser Richtung genügend Schatten vorhanden
- die Rutsche muss bündig auf der Plattform aufliegen, so dass keine Einzustellen, Spalten oder Ritze entstehen und das Hängenbleiben der Prüfkordel ausgeschlossen wird

HINDERNISFREIER RAUM

- bei Spielgeräten mit dynamischen Aktivitäten (Schaukeln, Rutschen, Karusselle, usw.) soll über die genormte Aufprallfläche hinaus ein hindernisfreier Raum, der keine scharfkantigen oder gefährlich vorstehenden Gegenstände enthält, vorhanden sein.

Empfohlene Bodenarten	Deutschland (m²)	Europa (m²)
Aufprallfläche	69,0	
Rasen	39,5	-
loser Fallschutz 30cm	-	39,5
loser Fallschutz 40cm	29,5	29,5
Fallschutzplatten	-	-

Spielkombination Bertha

EM-S2-5261-G1-Fx_Dx-xx-AR1V1

x = Platzhalter, _ = "oder"

Planinhalt:
Aufprallfläche

Werkstoff/Behandlung:
-

Zeichner:
M. Löhner

Geprüft:
M. Götsberger

Index:
240201

Datum:
01.02.2024

Datum:
01.02.2024

Diese Zeichnung ist unser geistiges Eigentum. Sie darf ohne unsere schriftliche Einwilligung weder kopiert, verwertet, noch dritten Personen zugänglich gemacht werden.

Auftraggeber:

Beschreibung:

Format:
DIN A3

Maßstab:
1:50

Maßeinheit:
cm


Blatt:
FP-1v3

Toleranzen nach DIN:
ISO-2768-c


Spielplatzgeräte Maier

Ernst Maier Spielplatzgeräte GmbH
Wasserburger Str. 70, D-83352 Altenmarkt a. d. Alz
Tel. +49 8621 50 82-0, Fax +49 8621 50 82-11
www.spielplatzgeraete-maier.com
www.spgm-power.com

**S P G M
POWER**

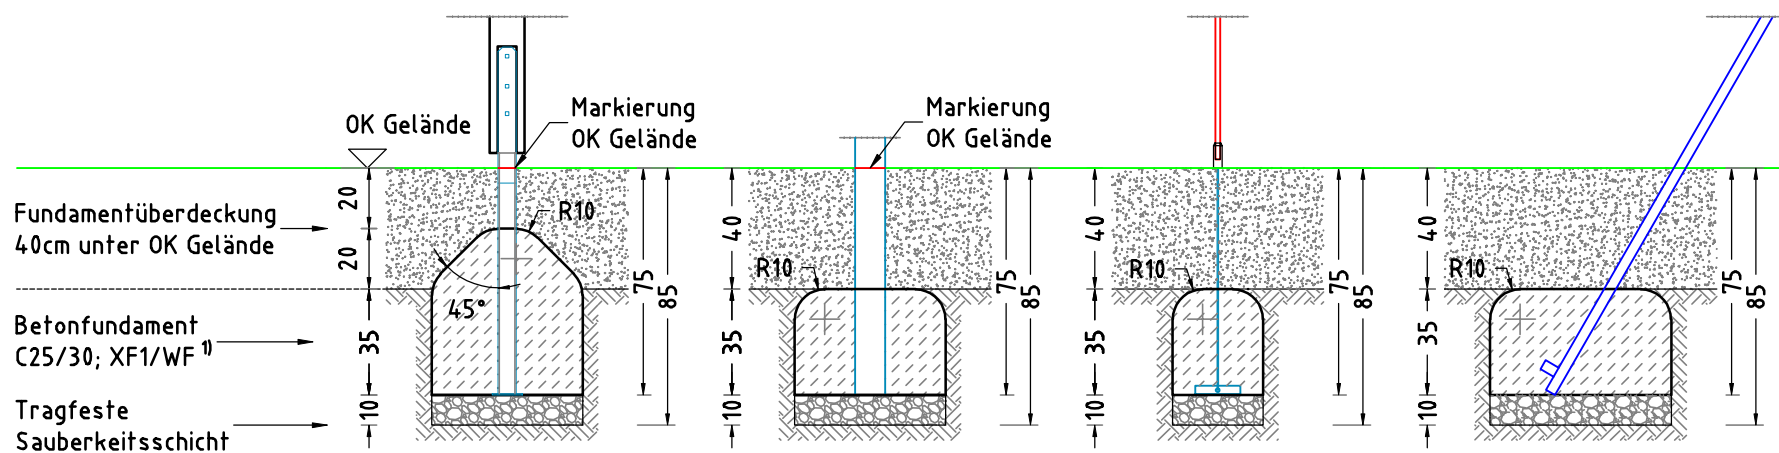

- × 1 Betonfundament(e)
60 x 60 x 55 cm
- Anbaureck
mit abgeschrägtem - 45°
und abgerundetem - R10
Fundamentkopf
Betonmenge/Fund.: 0,15 m³
- × 8 Betonfundament(e)
50 x 50 x 55 cm
- Turmpfosten
mit abgeschrägtem - 45°
und abgerundetem - R10
Fundamentkopf
Betonmenge/Fund.: 0,11 m³
- × 1 Betonfundament(e)
50 x 50 x 35 cm
- senkr. Kletternetz
mit abgerundeten - R10
Fundamentkanten
Betonmenge/Fund.: 0,08 m³
- × 1 Betonfundament(e)
30 x 65 x 35 cm
- senkr. Kletternetz
mit abgerundeten - R10
Fundamentkanten
Betonmenge/Fund.: 0,06 m³
- × 1 Betonfundament(e)
40 x 60 x 35 cm
- Stützstange
mit abgerundeten - R10
Fundamentkanten
Betonmenge/Fund.: 0,08 m³

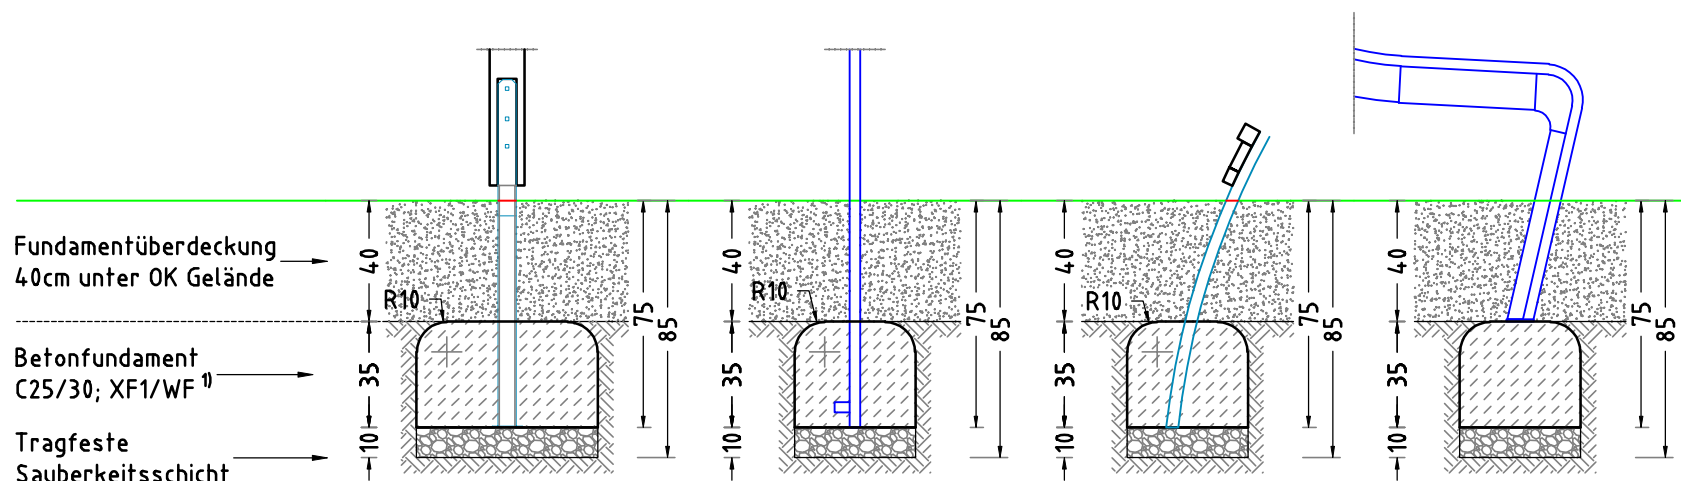

- × 2 Betonfundament(e)
50 x 50 x 35 cm
- Hangelleiter
mit abgerundeten - R10
Fundamentkanten
Betonmenge/Fund.: 0,08 m³
- × 1 Betonfundament(e)
60 x 60 x 35 cm
- Steigstamm
mit abgerundeten - R10
Fundamentkanten
Betonmenge/Fund.: 0,12 m³
- × 1 Betonfundament(e)
40 x 40 x 35 cm
- Kletterstange
mit abgerundeten - R10
Fundamentkanten
Betonmenge/Fund.: 0,05 m³
- × 1 Betonfundament(e)
40 x 90 x 35 cm
- Rundbogenrampe
mit abgerundeten - R10
Fundamentkanten
Betonmenge/Fund.: 0,12 m³
- × 1 Betonfundament(e)
40 x 70 x 35 cm
oder eine gleichwertige
Betonplatte zum Andübeln
der Rutschbahn
Betonmenge/Fund.: 0,09 m³

AUFPRALLFLÄCHE (AF)

- durch gestrichelte Linien dargestellt
- muss frei von scharfkantigen oder gefährlich vorstehenden Hindernissen sein, auf die ein Nutzer fallen und/oder sich verletzen könnte, und so eingebaut werden, dass keine Fangstellen entstehen
- Bodenmaterial und Schichtdicke gemäß Tabelle "BODENARTEN", für Geräte mit erzwungener Bewegung sind immer stoßdämpfende Böden erforderlich
- darf sich bei Geräten mit erzwungener Bewegung (Schaukeln, Rutschen, Seilbahnen, Karussells und einige Arten von Wippsgeräten) NICHT mit der eines anderen Spielgerätes überschneiden
- wenn stoßdämpfende Böden erforderlich sind, dürfen unterschiedliche Untergrundarten innerhalb der AF NICHT mit Palisaden, liegenden Rundhölzern, Betonsteinen etc. voneinander abgegrenzt werden. Lassen Sie diese Bereiche fließend ineinander übergehen

GEFAHRENQUELLEN

- zum Spielen ausgewiesene Flächen sind gegenüber Gefahrenquellen (Straßen, Gleisen, Wasser, etc.) wirksam einzufrieden

RUTSCHBAHN

- der Auslaufbereich ist mit stoßdämpfendem Bodenmaterial auszuführen
- richten Sie bitte die Rutschbahn NICHT nach SÜDEN, SÜD-WESTEN, WESTEN oder SÜD-OSTEN aus, außer es ist aus dieser Richtung genügend Schatten vorhanden
- die Rutsche muss bündig auf der Plattform aufliegen, so dass keine Einzugsstellen, Spalten oder Ritze entstehen und das Hängenbleiben der Prüfkordel ausgeschlossen wird

HINDERNISFREIER RAUM

- bei Spielgeräten mit dynamischen Aktivitäten (Schaukeln, Rutschen, Karusselle, usw.) soll über die genormte Aufprallfläche hinaus ein hindernisfreier Raum, der keine scharfkantigen oder gefährlich vorstehenden Gegenstände enthält, vorhanden sein.

BETONEIGENSCHAFTEN

Bei aggressiven Umgebungsbedingungen (chemischer Angriff, Meerwassernähe) kann eine höhere Expositionsklasse erforderlich sein. Die Festlegung sollte den aktuell gültigen Regelwerken für Betoneigenschaften entsprechen.

TRAGFESTE SAUBERKEITSSCHICHT

- zum Einbau des Fundaments bzw. der Bewehrung ist eine ebene, feste Unterlage mit Schichtdicke mind. 5,0 cm bis 30,0 cm aus gut verdichtetem, nicht bindigem Boden (z.B. Kies, Schotter, Magerbeton) mit ausreichender Wasserdurchlässigkeit erforderlich.
- Stau- und Sickerwasserbildung vermeiden!

Empfohlene Bodenarten	Deutschland [m²]	Europa [m²]
Aufprallfläche	69,0	
Rasen	39,5	-
loser Fallschutz 30cm	-	39,5
loser Fallschutz 40cm	29,5	29,5
Fallschutzplatten	-	-

Spielkombination Bertha		Auftraggeber:		AB/AG-Nr.:	
EM-S2-5261-G1-Fx_Dx-xx-AR1V1		Beschreibung:		bvn:	
x = Platzhalter, _ = "oder"		Format:		Maßstab:	Maßeinheit:
Planinhalt:		DIN A3	1: 25	cm	Blatt:
Fundamentalschnitte					FP-3v3
Werkstoff/Behandlung:		Norm:		Toleranzen nach DIN:	
-		EN 1176, EN 1177		ISO-2768-c	
Zeichner:		Datum:		Spielplatzgeräte Maier Ernst Maier Spielplatzgeräte GmbH Wasserburger Str. 70, D-83352 Altenmarkt a. d. Alz Tel. +49 8621 50 82-0, Fax +49 8621 50 82-11 www.spielplatzgeraete-maier.com www.spgm-power.com S · P · G · M POWER	
M. Lohner		01.02.2024			
Geprüft:		Datum:			
M. Götsberger		01.02.2024			
Index:		Diese Zeichnung ist unser geistiges Eigentum. Sie darf ohne unsere schriftliche Einwilligung weder kopiert, verwertet, noch dritten Personen zugänglich gemacht werden.			
240201					