

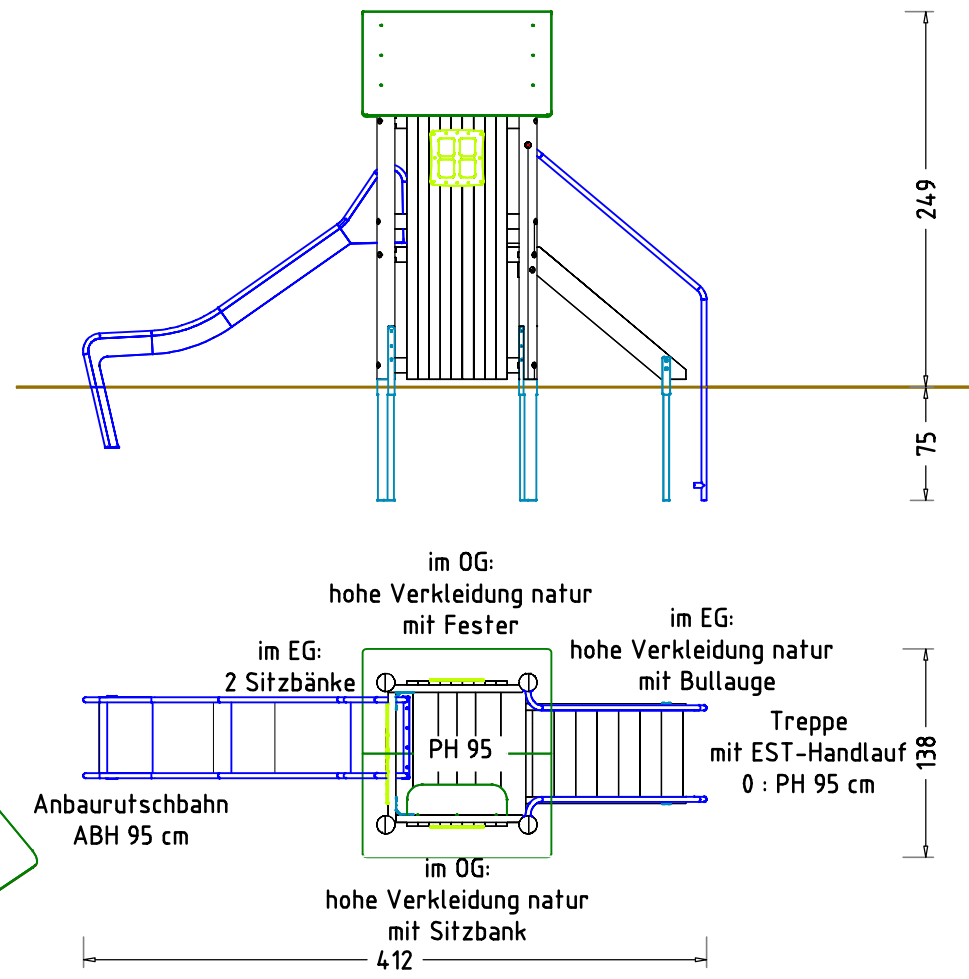


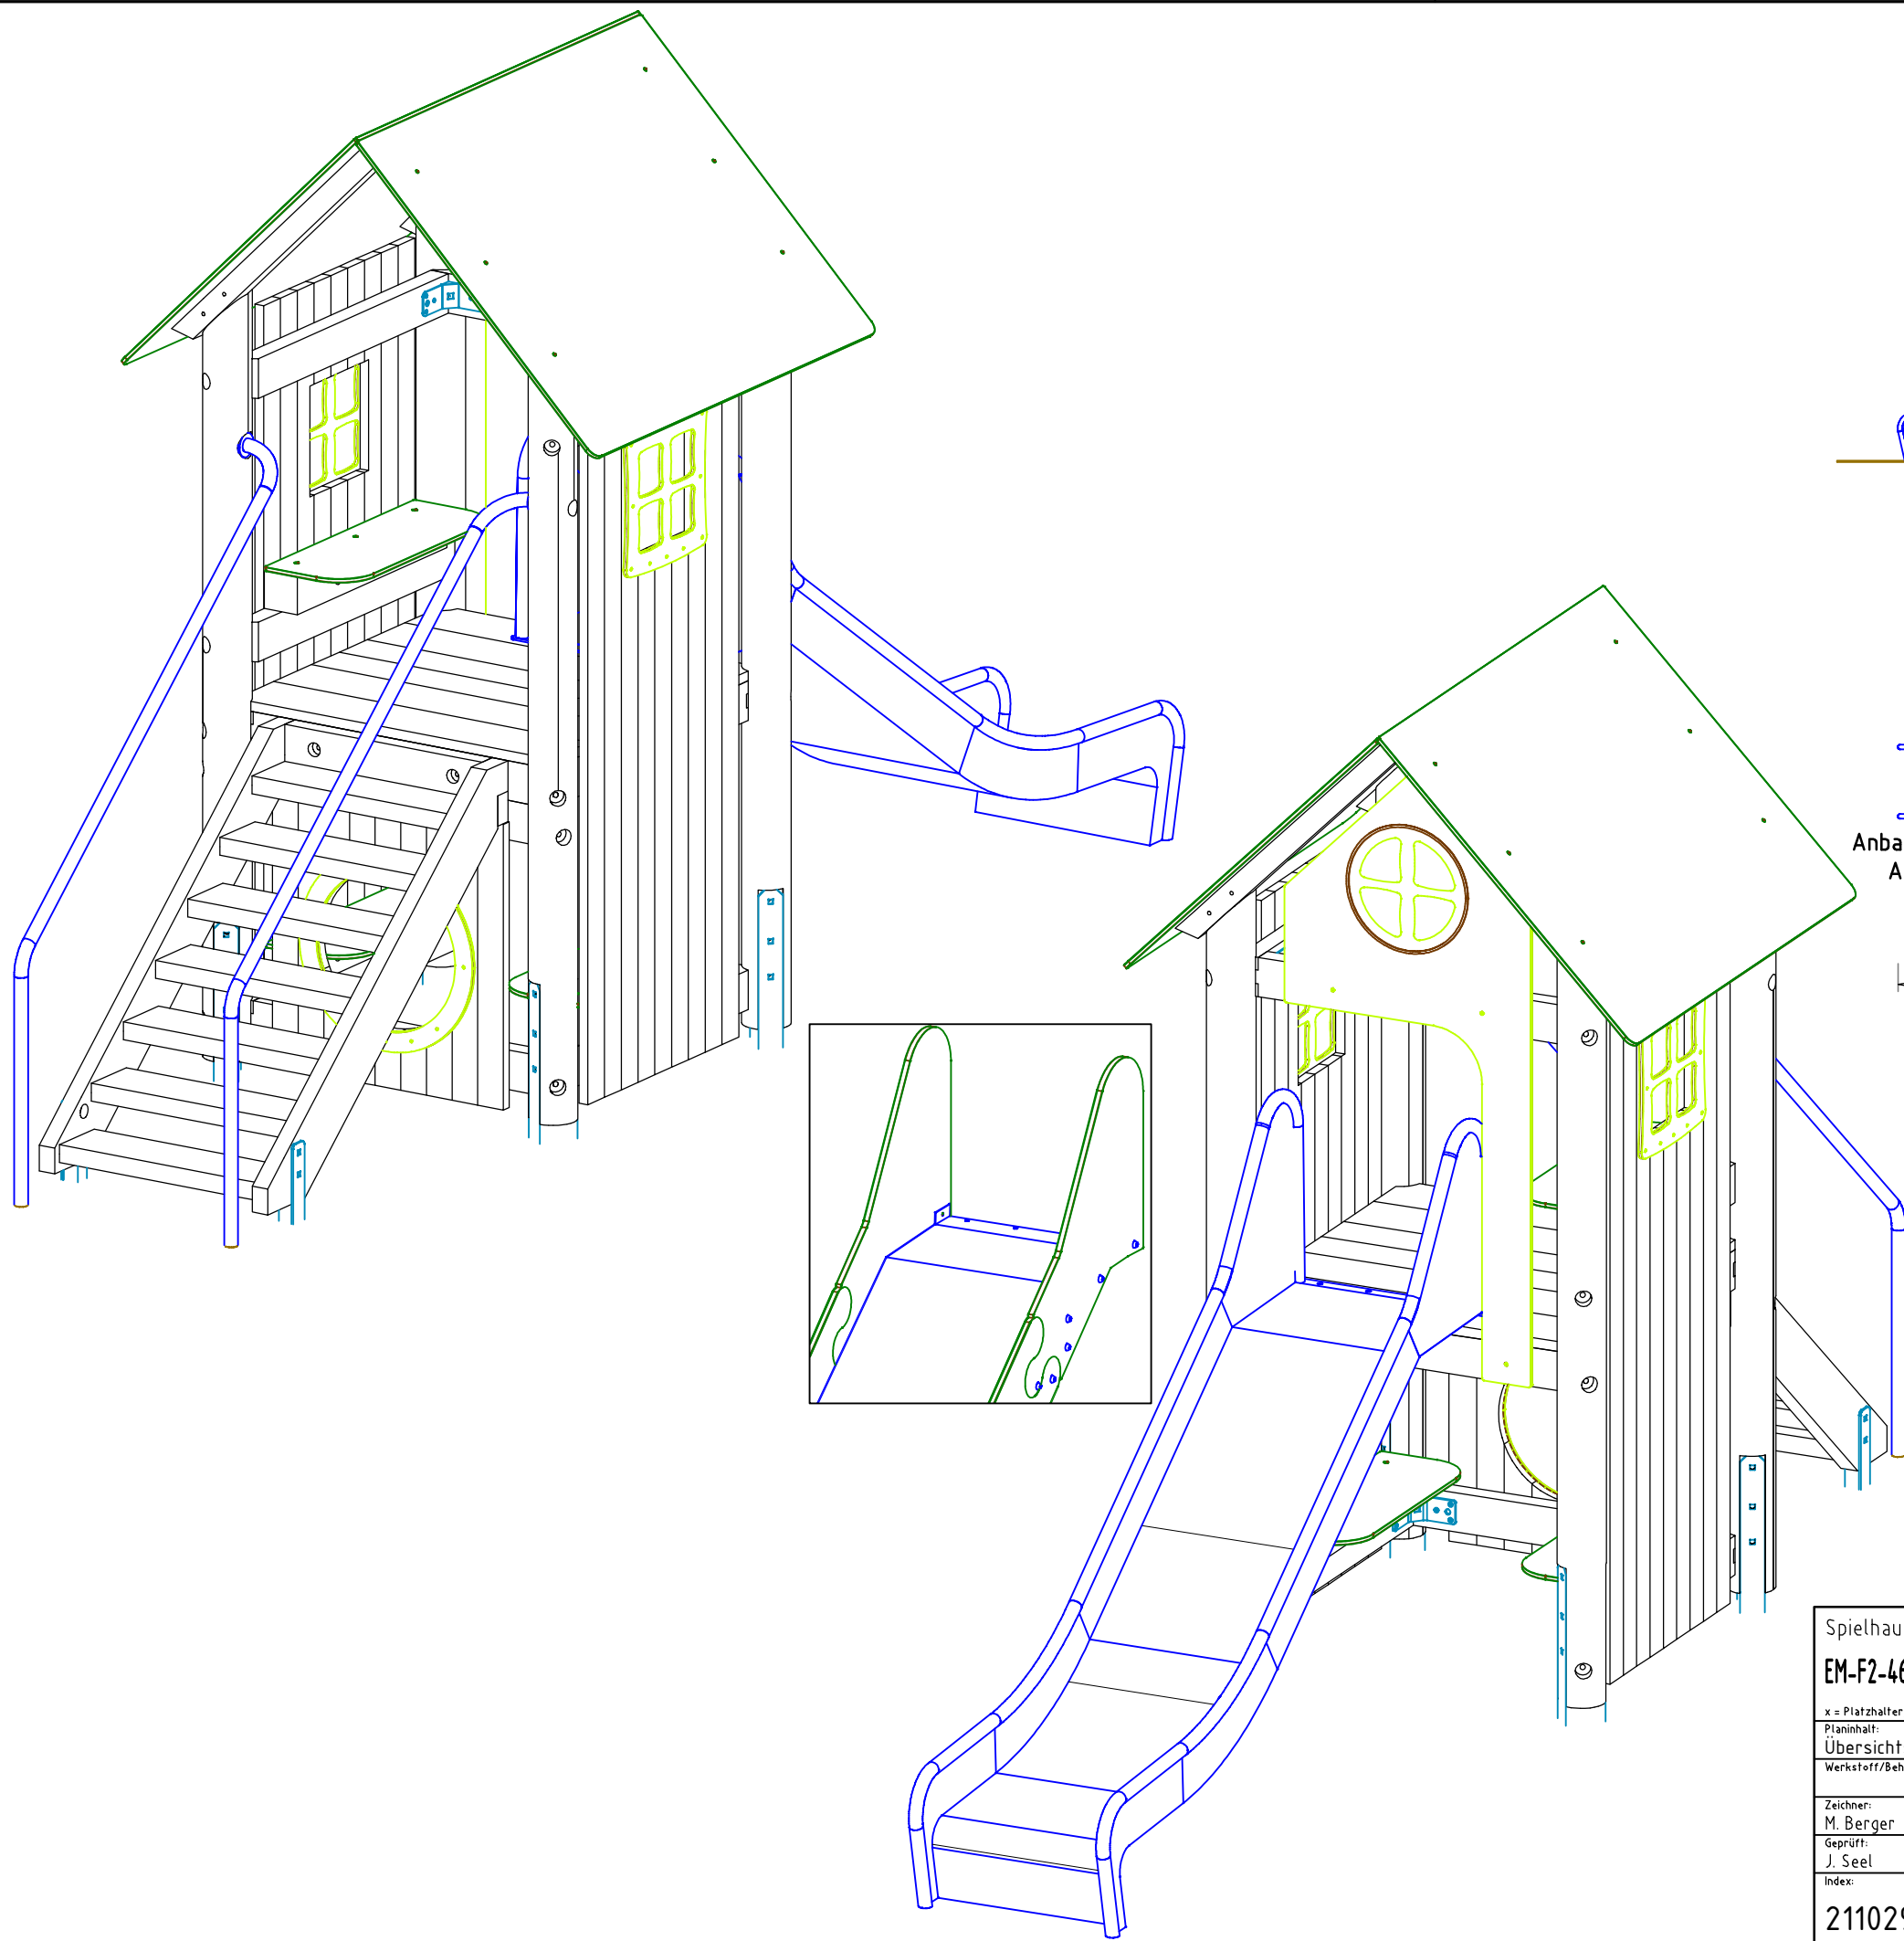

Spielhaus Fiete 4631			Auftraggeber:			AB/AG-Nr:					
EM-F2-4631-G1-Fx_Dx-xx-ARx			Beschreibung:			bvn:					
x = Platzhalter, __ = "oder"											
Planinhalt: Übersichtsplan			Format: DIN A3		Maßstab: 1: 50		Maßeinheit: cm		Blatt: 3D-1v1		
Werkstoff/Behandlung:						Norm: EN 1176, EN 1177			Toleranzen nach DIN: ISO-2768-c		
Zeichner: M. Berger		Datum: 29.10.2021				Spielplatzgeräte Maier Ernst Maier Spielplatzgeräte GmbH Wasserburger Str. 70, D-83352 Altenmarkt a. d. Alz Tel. +49.(0)862150 82-0, Fax +49.(0)862150 82-11 www.spielplatzgeraete-maier.com www.spgm-power.com S . P . G . M POWER					
Geprüft: J. Seel		Datum: 29.10.2021									
Index:		Diese Zeichnung ist unser geistiges Eigentum. Sie darf ohne unsere schriftliche Einwilligung weder kopiert, verwertet, noch dritten Personen zugänglich gemacht werden.									
211029											

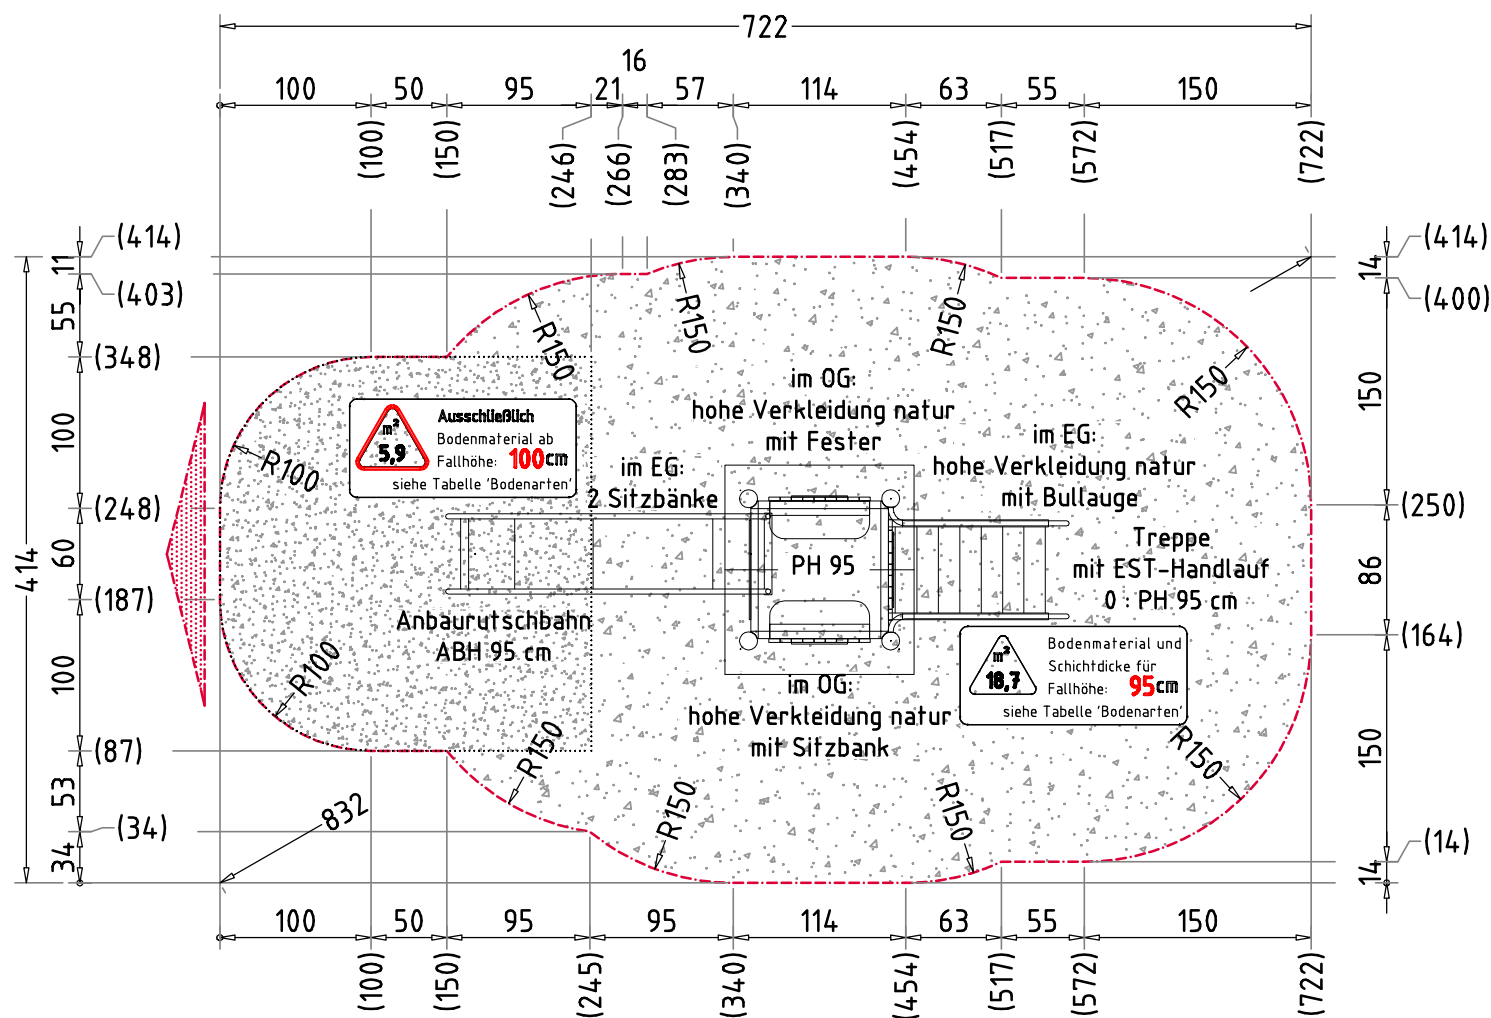

TRAGFESTE SAUBERKEITSSCHICHT

- zum Einbau des Fundaments bzw. der Bewehrung ist eine ebene, feste Unterlage mit Schichtdicke mind. 5,0 cm bis 30,0 cm aus gut verdichtetem, nicht bindigem Boden (z.B. Kies, Schotter, Magerbeton) mit ausreichender Wasserdurchlässigkeit erforderlich.
- Stau- und Sickerwasserbildung vermeiden!

BETONEIGENSCHAFTEN

Bei aggressiven Umgebungsbedingungen (chemischer Angriff, Meerwassernähe) kann eine höhere Expositionsklasse erforderlich sein. Die Festlegung sollte den aktuell gültigen Regelwerken für Betoneigenschaften entsprechen.

Empfohlene Bodenarten	Deutschland [m²]	Europa [m²]
Aufprallfläche	24,6	
Rasen	24,6	24,6
loser Fallschutz 30cm	-	-
loser Fallschutz 40cm	-	-
Fallschutzplatten	-	-

AUFPRALLFLÄCHE (AF)

- durch gestrichelte Linien dargestellt
- muss frei von scharfkantigen oder gefährlich vorstehenden Hindernissen sein, auf die ein Nutzer fallen und/oder sich verletzen könnte, und so eingebaut werden, dass keine Fangstellen entstehen
- Bodenmaterial und Schichtdicke gemäß Tabelle "BODENARTEN", für Geräte mit erzwungener Bewegung sind immer stoßdämpfende Böden erforderlich
- darf sich bei Geräten mit erzwungener Bewegung (Schaukeln, Rutschen, Seilbahnen, Karussells und einige Arten von Wippgeräten) NICHT mit der eines anderen Spielgerätes überschneiden
- wenn stoßdämpfende Böden erforderlich sind, dürfen unterschiedliche Untergrundarten innerhalb der AF NICHT mit Palisaden, liegenden Rundhölzern, Betonsteinen etc. voneinander abgegrenzt werden. Lassen Sie diese Bereiche fließend ineinander übergehen

GEFAHRENQUELLEN

- zum Spielen ausgewiesene Flächen sind gegenüber Gefahrenquellen (Straßen, Gleisen, Wasser, etc.) wirksam einzufrieden

RUTSCHBAHN

- der Auslaufbereich ist mit stoßdämpfendem Bodenmaterial auszuführen
- richten Sie bitte die Rutschbahn NICHT nach SÜDEN, SÜD-WESTEN, WESTEN oder SÜD-OSTEN aus, außer es ist aus dieser Richtung genügend Schatten vorhanden
- die Rutsche muss bündig auf der Plattform aufliegen, so dass keine Einzugstellen, Spalten oder Ritze entstehen und das Hängenbleiben der Prüfkordel ausgeschlossen wird

HINDERNISFREIER RAUM

- bei Spielgeräten mit dynamischen Aktivitäten (Schaukeln, Rutschen, Karusselle, usw.) soll über die genormte Aufprallfläche hinaus ein hindernisfreier Raum, der keine scharfkantigen oder gefährlich vorstehenden Gegenstände enthält, vorhanden sein.

Spielhaus Fiete 4631		Auftraggeber:		AB/AG-Nr.:	
EM-F2-4631-G1-xx-xx-AR1V1		Beschreibung:		bvn:	
x = Platzhalter, _ = "oder"		Format:		Maßstab:	
Planinhalt:		DIN A3		1:50	
Werkstoff/Behandlung:		Norm:		EN 1176, EN 1177	
Zeichner:		Datum:		Blatt:	
M. Berger		29.10.2021		FP-1v2	
Geprüft:		Datum:		Toleranzen nach DIN:	
M. Götsberger		02.11.2021		ISO-2768-c	
Index:		Diese Zeichnung ist unser geistiges Eigentum. Sie darf ohne unsere schriftliche Einwilligung weder kopiert, verwertet, noch dritten Personen zugänglich gemacht werden.		Spielplatzgeräte Maier	
211029		www.spgm-power.com		Ernst Maier Spielplatzgeräte GmbH	
				Wasserburger Str. 70, D-83352 Altenmarkt a. d. Alz	
				Tel. +49 (0)862150 82-0, Fax +49 (0)862150 82-11	
				www.spielplatzgeraete-maier.com	
				www.spgm-power.com	

