



Der Abfallbehälter darf NICHT
in der Aufprallfläche eines anderen
Spielplatzgerätes stehen.

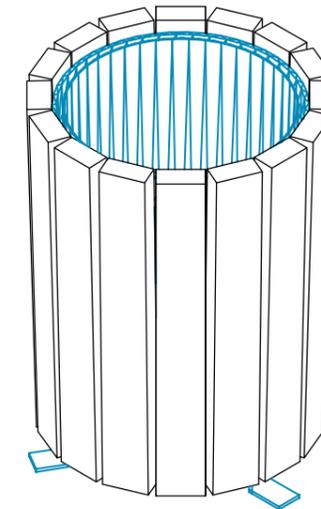


OK Gelände

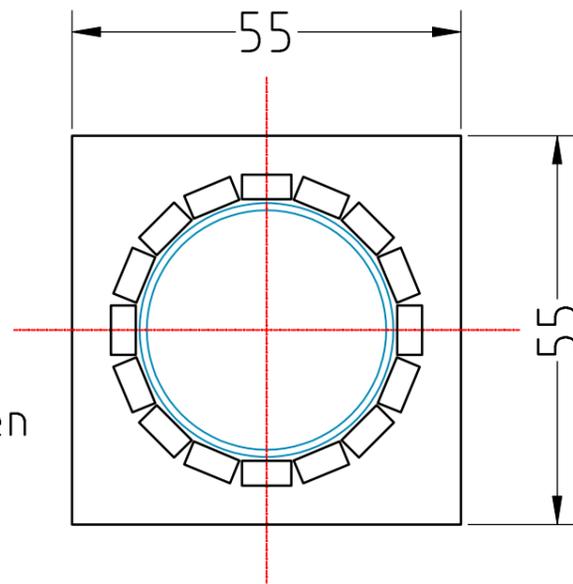

Betonfundament
C25/30; XF1/WF
oder gleichwertig

Tragfeste
Sauberkeitsschicht

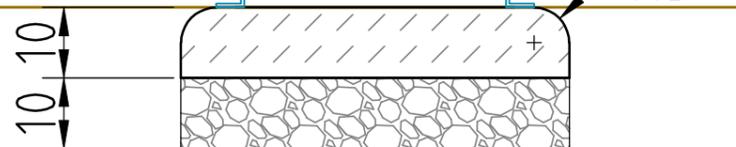

× 1 Betonfundament:
55 x 55 x 10 cm
oder gleichwertige Betonplatte
zum Andübeln des Abfallbehälters
Betonmenge/Fund.: 0,03 m³

Abfallbehälter ohne Deckel		Auftraggeber:		AB/AG-Nr.:
EM-N-40005-G3-S5-xx		Beschreibung:		bvn:
x = Platzhalter, _ = "oder"				
Planinhalt: Fundamentplan	Formal: DIN A3	Maßstab: 1: 10	Maßeinheit: cm	Blatt: FP 1 / 1
Werkstoff/Behandlung: Stahl S 235 JRG2 feuerverzinkt nach DIN EN ISO 1461		Norm: EN 1176, EN 1177		Toleranzen nach DIN: ISO-2768-c
Zeichner: M. Götsberger	Datum: 28.06.2016			
Geprüft: J. Seel	Datum: 28.06.2016			
Index: 003	Diese Zeichnung ist unser geistiges Eigentum. Sie darf ohne unsere schriftliche Einwilligung weder kopiert, verwertet, noch dritten Personen zugänglich gemacht werden.		Ernst Maier Spielplatzgeräte GmbH Wasserburger Str. 70, D-83352 Altenmarkt a. d. Alz Tel. +49.(0)862150 82-0, Fax +49.(0)862150 82-11 www.spielplatzgeraete-maier.com www.spgm-power.com	