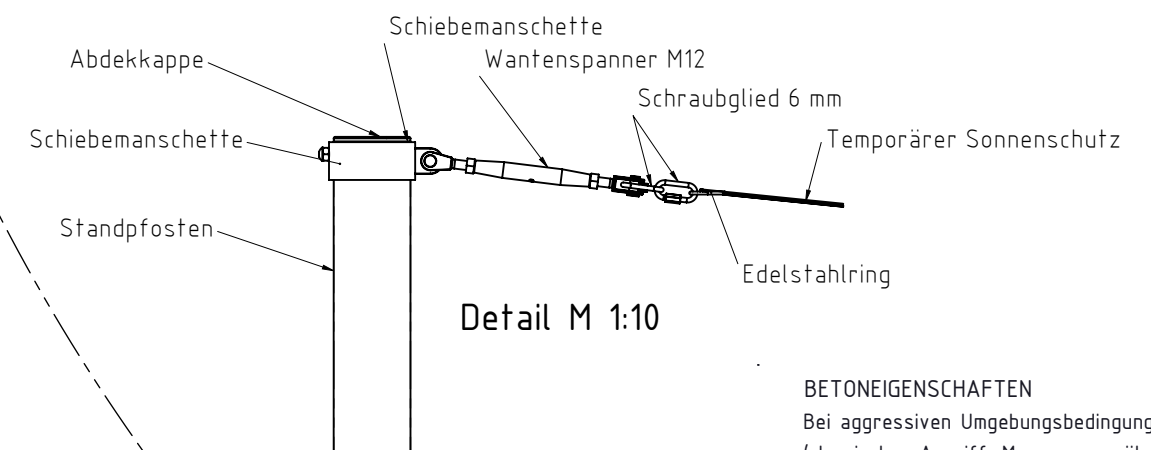
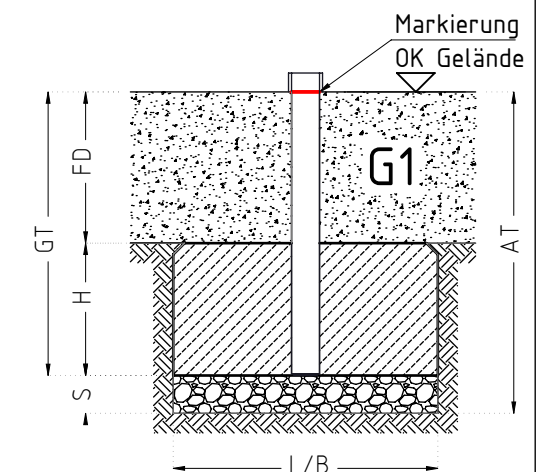





FUNDAMENTSCHNITT(E) M 1:25

BETONEIGENSCHAFTEN

Bei aggressiven Umgebungsbedingungen (chemischer Angriff, Meerwassernähe) kann eine höhere Expositionsklasse erforderlich sein. Die Festlegung sollte den aktuell gültigen Regelwerken für Betoneigenschaften entsprechen.

TRAGFESTE SAUBERKEITSSCHICHT

- zum Einbau des Fundaments bzw. der Bewehrung ist eine ebene, feste Unterlage mit Schichtdicke mind. 5,0 cm bis 30,0 cm aus gut verdichtetem, nicht bindigem Boden (z.B. Kies, Schotter, Magerbeton) mit ausreichender Wasserdurchlässigkeit erforderlich.
- Stau- und Sickerwasserbildung vermeiden!

Titel/Artikel: Art.Nr.: 2000001910			Version: K02.04		Dokumentenart: Fundamentplan		NORM: EN 1176, EN 1177				
EM-D-078-6x6x6-G1-Sx-PH-VFx Feststehender/Temporärer Sonnenschutz, 6 x 6 x 6 m					Projektdaten:						
Werkstoff / Behandlung siehe Artikelinformationen											
Blatt: 1 von 1		Maßstab: 1:50		Forma: DIN A3					Masseinheit: cm		
Toleranzen nach DIN ISO-2768-C											
Entwurf Name:		Datum:		Konstruktion Name:		Datum:					
Erstellung: WAAG		14.02.2025		Erstellung: WAAG		04.06.2025					
Freigabe: SEJA		03.06.2025		Freigabe: SEJA		19.11.2025					
Änderung: SEJA		06.06.2025									
Info4 entfernt											
Diese Zeichnung ist unser geistiges Eigentum. Sie darf ohne unsere schriftliche Einwilligung weder kopiert, verwendet, noch dritten Personen zugänglich gemacht											
<div>Ernst Maier Spielplatzgeräte GmbH Wasserburger Str. 70, D 83352 Altenmarkt a.d. Alz www.spielplatzgeraete-maier.com www.spgm-power.com</div> <div>Tel.: +49(0)862150 82 0 Fax: +49(0)862150 82 11</div> <div>S · P · G · M POWER Spielplatzgeräte Maier</div> <div>WORKOUT & FITNESS</div> <div></div>											