



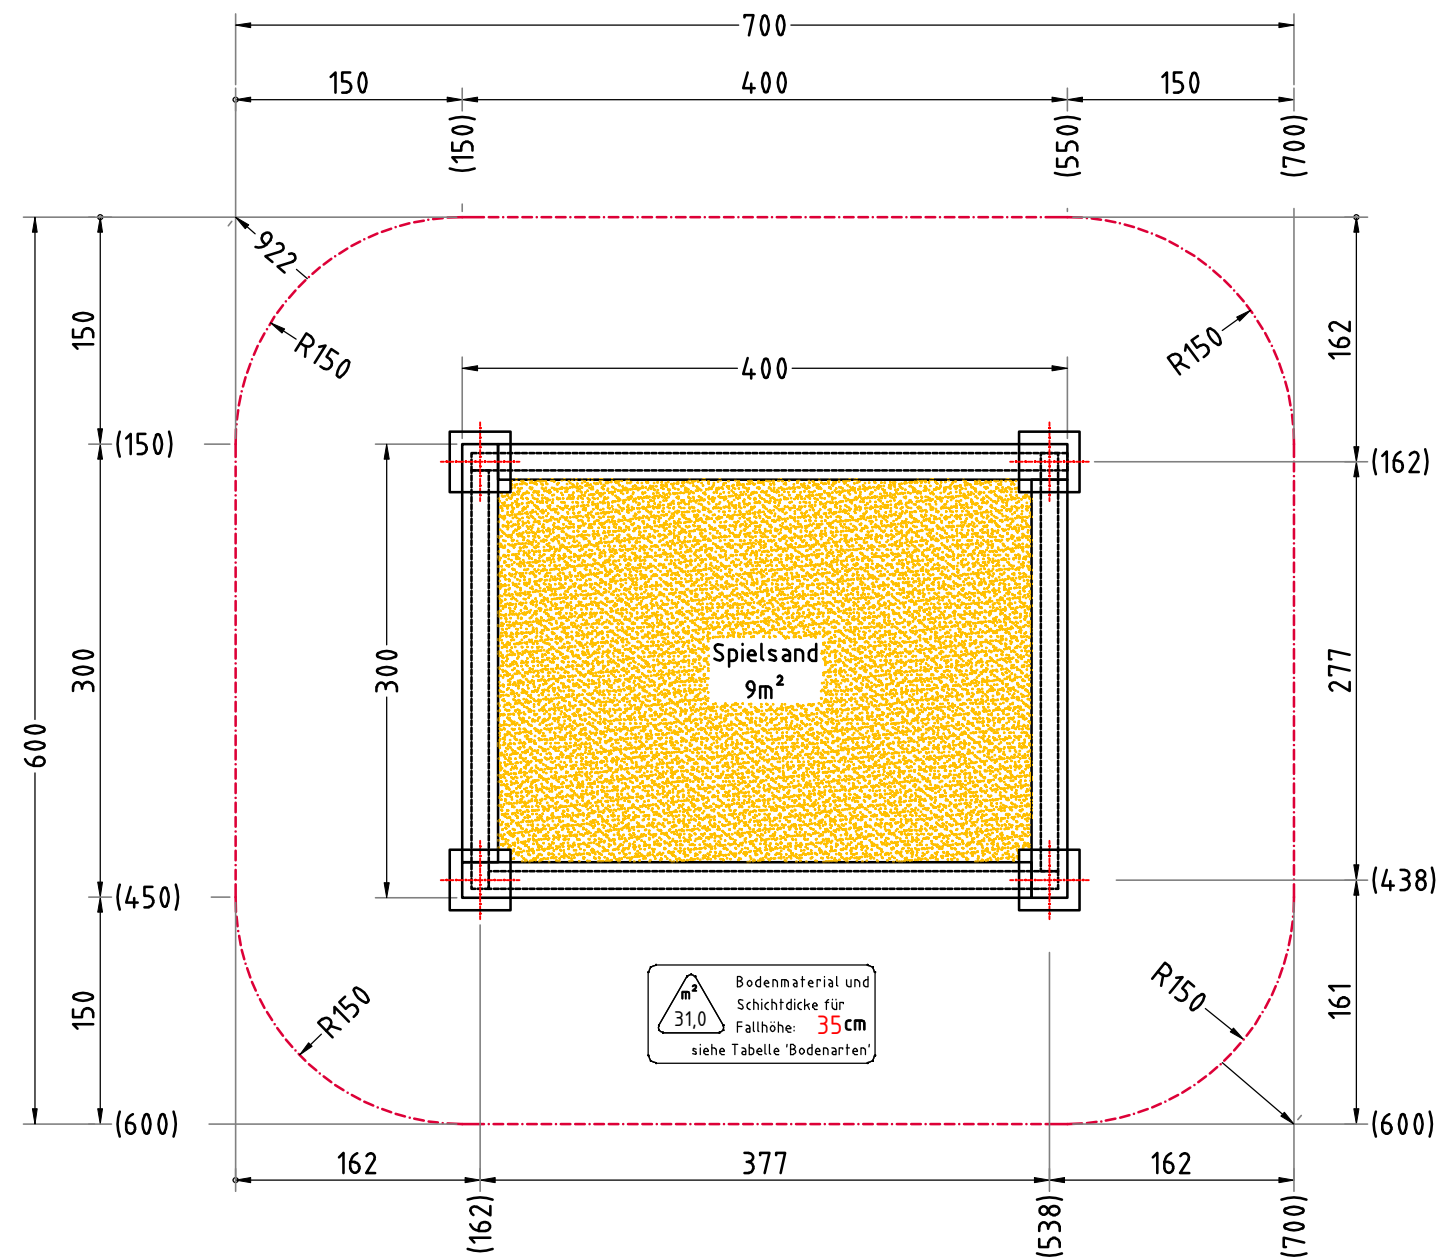

FUNDAMENTSCHNITT(E) M 1:20

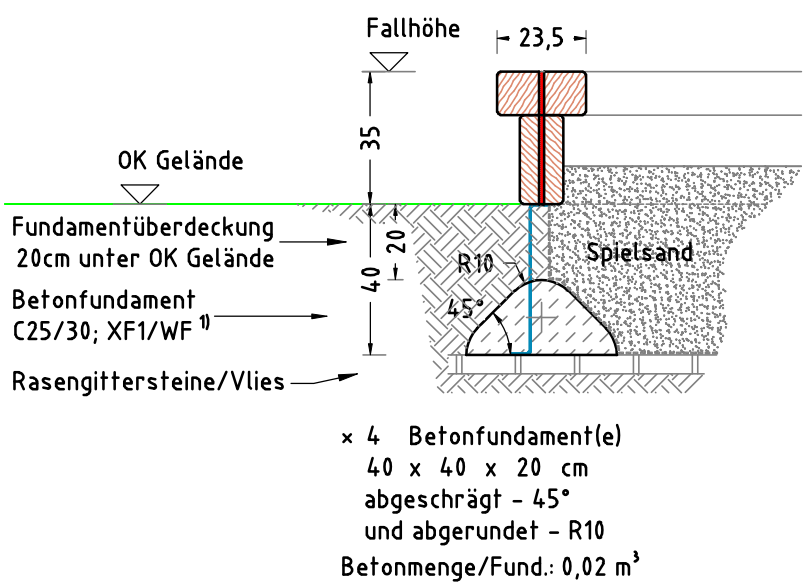

- AUFPRALLFLÄCHE (AF)**
- durch gestrichelte Linien dargestellt
 - muss frei von scharfkantigen oder gefährlich vorstehenden Hindernissen sein, auf die ein Nutzer fallen und/oder sich verletzen könnte, und so eingebaut werden, dass keine Fangstellen entstehen
 - Bodenmaterial und Schichtdicke gemäß Tabelle "BODENARTEN", für Geräte mit erzwungener Bewegung sind immer stoßdämpfende Böden erforderlich
 - darf sich bei Geräten mit erzwungener Bewegung (Schaukeln, Rutschen, Seilbahnen, Karussells und einige Arten von Wippgeräten) NICHT mit der eines anderen Spielgerätes überschneiden
 - wenn stoßdämpfende Böden erforderlich sind, dürfen unterschiedliche Untergrundarten innerhalb der AF NICHT mit Palisaden, liegenden Rundhölzern, Betonsteinen etc. voneinander abgegrenzt werden. Lassen Sie diese Bereiche fließend ineinander übergehen

- GEFAHRENQUELLEN**
- zum Spielen ausgewiesene Flächen sind gegenüber Gefahrenquellen (Straßen, Gleisen, Wasser, etc.) wirksam einzufrieden

- GERÄTEPOSITION**
- das Gerät darf NICHT in der Aufprallfläche eines Spielplatzgerätes stehen
 - muss im Untergrund fest verankert sein

Empfohlene Bodenarten	Deutschland (m²)	Europa (m²)
Aufprallfläche	40,0	
Rasen	31,0	31,0
loser Fallschutz 30cm	-	-
loser Fallschutz 40cm	-	-
Fallschutzplatten	-	-

- BETONEIGENSCHAFTEN**
- Bei aggressiven Umgebungsbedingungen (chemischer Angriff, Meerwassernähe) kann eine höhere Expositionsklasse erforderlich sein. Die Festlegung sollte den aktuell gültigen Regelwerken für Betoneigenschaften entsprechen.

Sandkasten 075, 300 x 400 cm, doppellagig		Auftraggeber:		AB/AG-Nr.:	
EM-D-075-FI-3x4-G5-F3		Beschreibung:		bvn:	
x = Platzhalter, _ = "oder"		Formal:		Maßstab:	Maßeinheit:
Planinhalt:		DIN A3	1:50	cm	Blatt:
Fundamentplan		Norm:		Toleranzen nach DIN:	
Werkstoff/Behandlung:		EN 1176, EN 1177		ISO-2768-c	
Zeichner:	Datum:				
A. Seel	14.02.2022				
Geprüft:	Datum:				
J. Seel	26.02.2022				
Index:					
220214	Diese Zeichnung ist unser geistiges Eigentum. Sie darf ohne unsere schriftliche Einwilligung weder kopiert, verwertet, noch dritten Personen zugänglich gemacht werden.				

Spielplatzgeräte Maier

Ernst Maier Spielplatzgeräte GmbH
Wasserburger Str. 70, D-83352 Altenmarkt a. d. Alz
Tel. +49.(0)862150 82-0, Fax +49.(0)862150 82-11
www.spielplatzgeraete-maier.com
www.spgm-power.com

S P G M POWER