



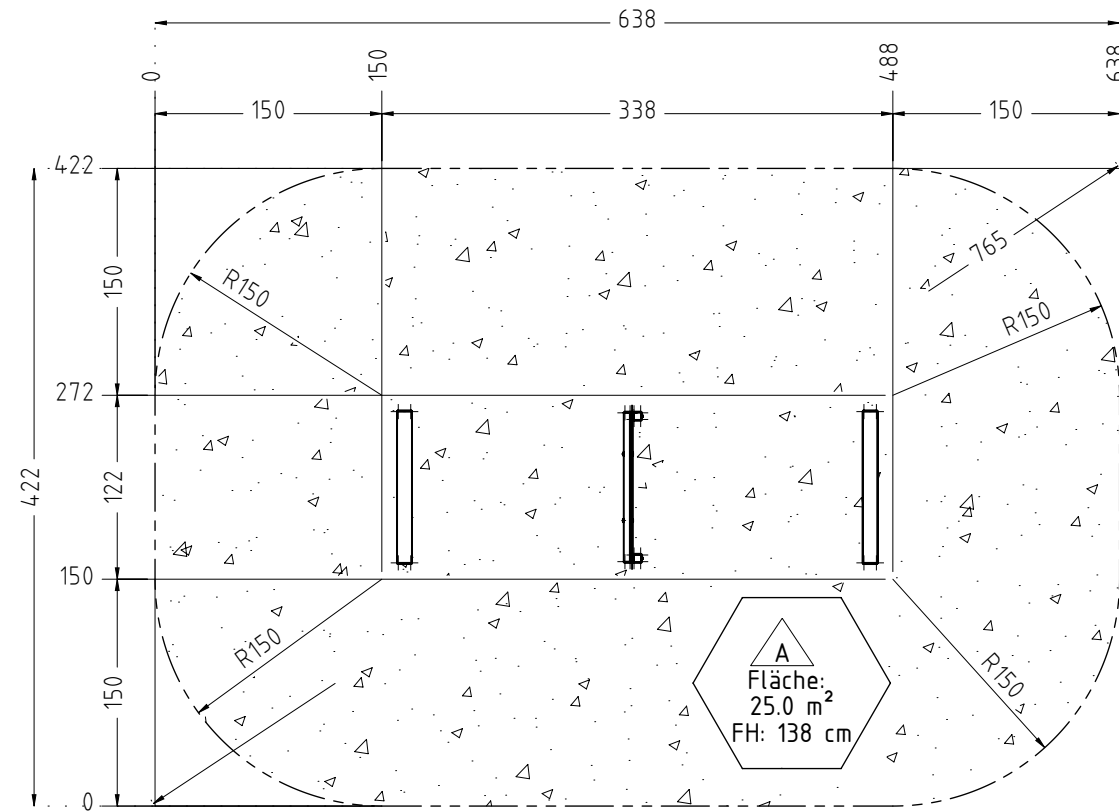


AUFPRALLFLÄCHE

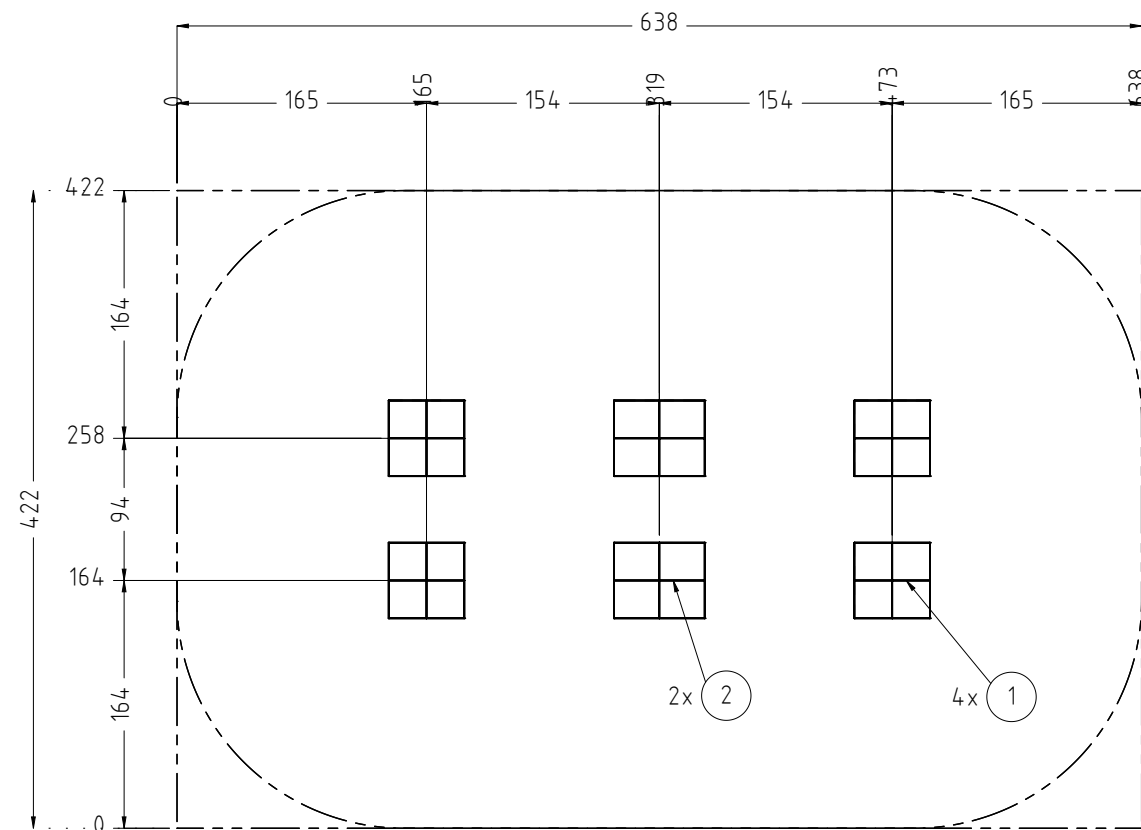

FUNDAMENTPLAN




| Empfohlene Bodenarten | Deutschland [m ²] | Europa [m ²] |
|---|----------------------------------|-----------------------------|
| Aufprallfläche | 24,8 | |
| Rasen | 24,8 | 24,8 |
| loser Fallschutz 30cm | 0 | 0 |
| loser Fallschutz 40cm | 0 | 0 |
| Fallschutzplatten | | |
|  Bodenmaterial und Schichtdicken für Fallhöhe (FH) | | |
|  Ausschließlich Bodenmaterial für Fallhöhe (FH) | | |
|  Stoßdämpfendes Bodenmaterial entsprechend Fallhöhe (FH) | | |
| Bodenmaterial und Schichtdicken sind der Tabelle 'Bodenarten' zu entnehmen! | | |

AUFPRALLFLÄCHE (AF)



- durch Umgrenzungs-Linien dargestellt
- muss frei von scharfkantigen oder gefährlich vorstehenden Hindernissen sein, auf die ein Nutzer fallen und/oder sich verletzen könnte, und so eingebaut werden, dass keine Fangstellen entstehen
- Bodenmaterial und Schichtdicke gemäß Tabelle "BODENARTEN", für Geräte mit erzwungener Bewegung sind immer stoßdämpfende Böden erforderlich
- darf sich bei Geräten mit erzwungener Bewegung (Schaukeln, Rutschen, Seilbahnen, Karussells und einige Arten von Wipppgeräten) NICHT mit der eines anderen Spielgerätes überschneiden
- wenn stoßdämpfende Böden erforderlich sind, dürfen unterschiedliche Untergrundarten innerhalb der AF NICHT mit Palisaden, liegenden Rundhölzern, Betonsteinen etc. voneinander abgegrenzt werden. Lassen Sie diese Bereiche fließend ineinander übergehen

GEFAHRENQUELLEN

- zum Spielen ausgewiesene Flächen sind gegenüber Gefahrenquellen (Straßen, Gleisen, Wasser, etc.) wirksam einzufrieden


| | | | | | | | | | |
|---|-------|------------------|-------------------|--|-----------------------------------|--|--|---------------------------|--|
| Titel/Artikel: Art.Nr.: 2000002394 | | | | Version: E01.14 | | Dokumentenart: Fundamentplan | | NORM: EN 1176, EN 1177 | |
| EM-L12-23070-G1-Sx-H SPGM MINJA® FIT Hop Drop | | | | | | Projektdaten: | | | |
| Werkstoff / Behandlung | | | | | | | | | |
| Blatt: 1 von 2 | | Maßstab: 1:50 | Format: DIN A3 | Maßeinheit: cm | Toleranzen nach DIN ISO-2768-C | | | | |
| Entwurf | Name: | Datum: | Konstruktion: | Name: | Datum: | Ernst Maier Spielplatzgeräte GmbH Wasserburger Str. 70, D 83352 Altenmarkt a.d. Alz www.spielplatzgeraete-maier.com www.spgm-power.com Tel.: +49(0)862150 82 0 Fax: +49(0)862150 82 11 | | | |
| Erstellung: | LUJU | 13.05.2025 | Erstellung: | | | | | | |
| Freigabe: | SEJA | 01.07.2025 | Freigabe: | | | | | | |
| Änderung: | | | | | | | | | |
| Diese Zeichnung ist unser geistiges Eigentum. Sie darf ohne unsere schriftliche Einwilligung weder kopiert, verwendet, noch dritten Personen zugänglich gemacht werden. | | | | | | | | | |
| | | | | S · P · G · M POWER Spielplatzgeräte Maier  WORKOUT & FITNESS | | | | | |

3D-ANSICHT

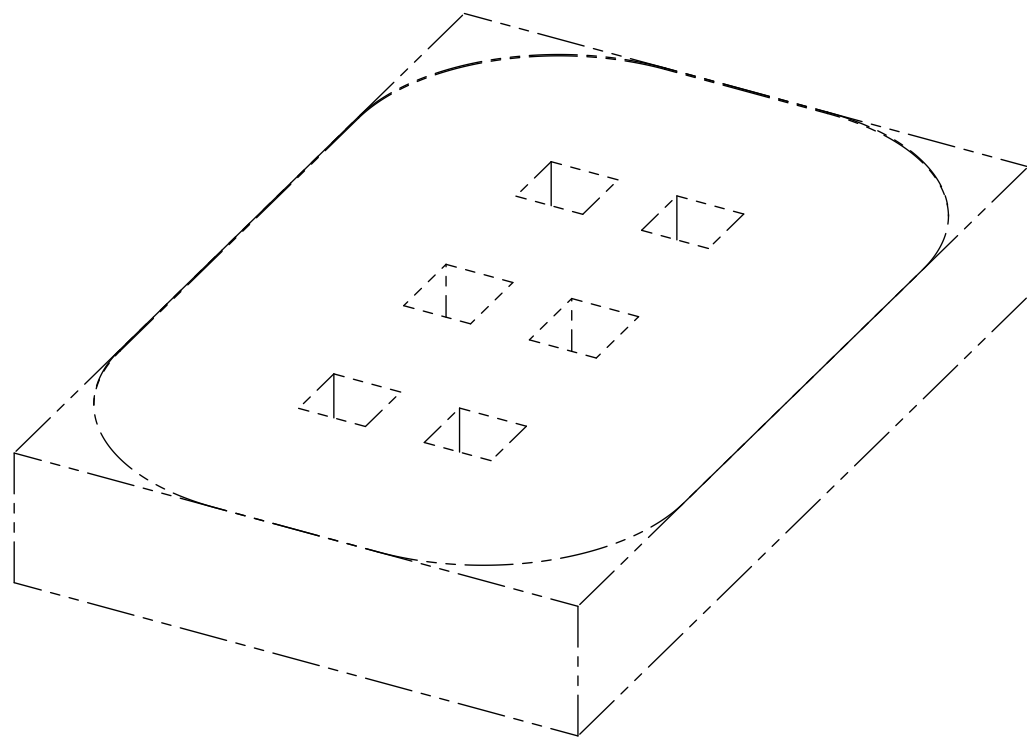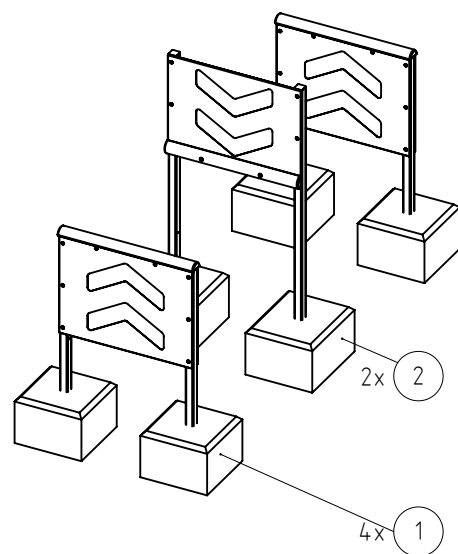

| Fundamente [cm]; [m³] | | | | | | | | | | |
|-----------------------|-----|-------|------------|--------------------|---|------------------|--------------|-------------|-----------|--|
| POS. | Typ | MENGE | LxBxH [cm] | Betoneigenschaften | Gründungstiefe [GT] Sauberkeitsschicht [S] Fundament-überdeckung [FD] | Aushubtiefe [AT] | Vol. /Strck. | Vol. Gesamt | Bewehrung | |
| 1 | G1 | 4 | 50x50x35 | C25/30, XF1/WF | GT 75, S 10, FD 40 cm | 85 cm | 0,087 m³ | 0.35 m³ | - | |
| 2 | G1 | 2 | 60x50x35 | C25/30, XF1/WF | GT 75, S 10, FD 40 cm | 85 cm | 0,104 m³ | 0.21 m³ | - | |

FUNDAMENTSCHNITT(E) M 1:25

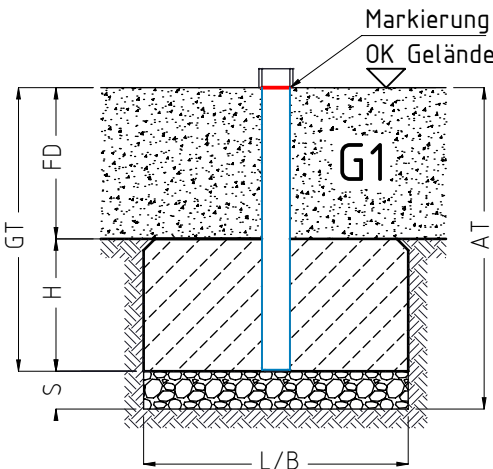

- TRAGFESTE SAUBERKEITSSCHICHT**
- zum Einbau des Fundaments bzw. der Bewehrung ist eine ebene, feste Unterlage mit Schichtdicke mind. 5,0 cm bis 30,0 cm aus gut verdichtetem, nicht bindigem Boden (z.B. Kies, Schotter, Magerbeton) mit ausreichender Wasserdurchlässigkeit erforderlich.
 - Stau- und Sickerwasserbildung vermeiden!

BETONEIGENSCHAFTEN

Bei aggressiven Umgebungsbedingungen (chemischer Angriff, Meerwassernähe) kann eine höhere Expositionsklasse erforderlich sein. Die Festlegung sollte den aktuell gültigen Regelwerken für Betoneigenschaften entsprechen.

| | | | | | | | |
|---|------------------|-------------------|-------------------|-----------------------------------|---|---------------------------------|---------------------------|
| Titel/Artikel: Art.Nr.: 2000002394 EM-L12-23070-G1-Sx-H SPGM MINJA● FIT Hop Drop | | | | | Version: E01.14 | Dokumentenart: Fundamentplan | NORM: EN 1176, EN 1177 |
| Werkstoff / Behandlung | | | | | Projektdaten: | | |
| Blatt: 2 von 2 | Maßstab: 1:50 | Format: DIN A3 | Maßeinheit: cm | Toleranzen nach DIN ISO-2768-C | Ernst Maier Spielplatzgeräte GmbH Wasserburger Str. 70, D 83352 Altenmarkt a.d. Alz www.spielplatzgeraete-maier.com www.spgm-power.com S · P · G · M POWER Spielplatzgeräte Maier WORKOUT & FITNESS | | |
| Entwurf: | Name: | Datum: | Konstruktion: | Name: | | | |
| Erstellung: | LUJU | 13.05.2025 | Erstellung: | | | | |
| Freigabe: | SEJA | 01.07.2025 | Freigabe: | | | | |
| Änderung: | | | | | Diese Zeichnung ist unser geistiges Eigentum. Sie darf ohne unsere schriftliche Einwilligung weder kopiert, verwendet, noch dritten Personen zugänglich gemacht werden. | | |