

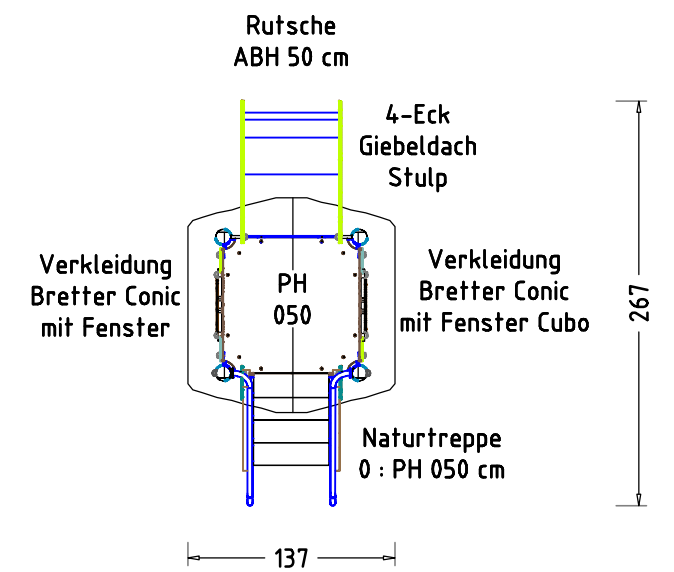
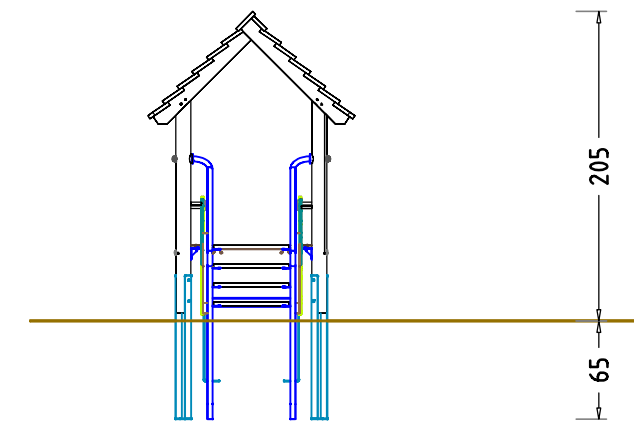
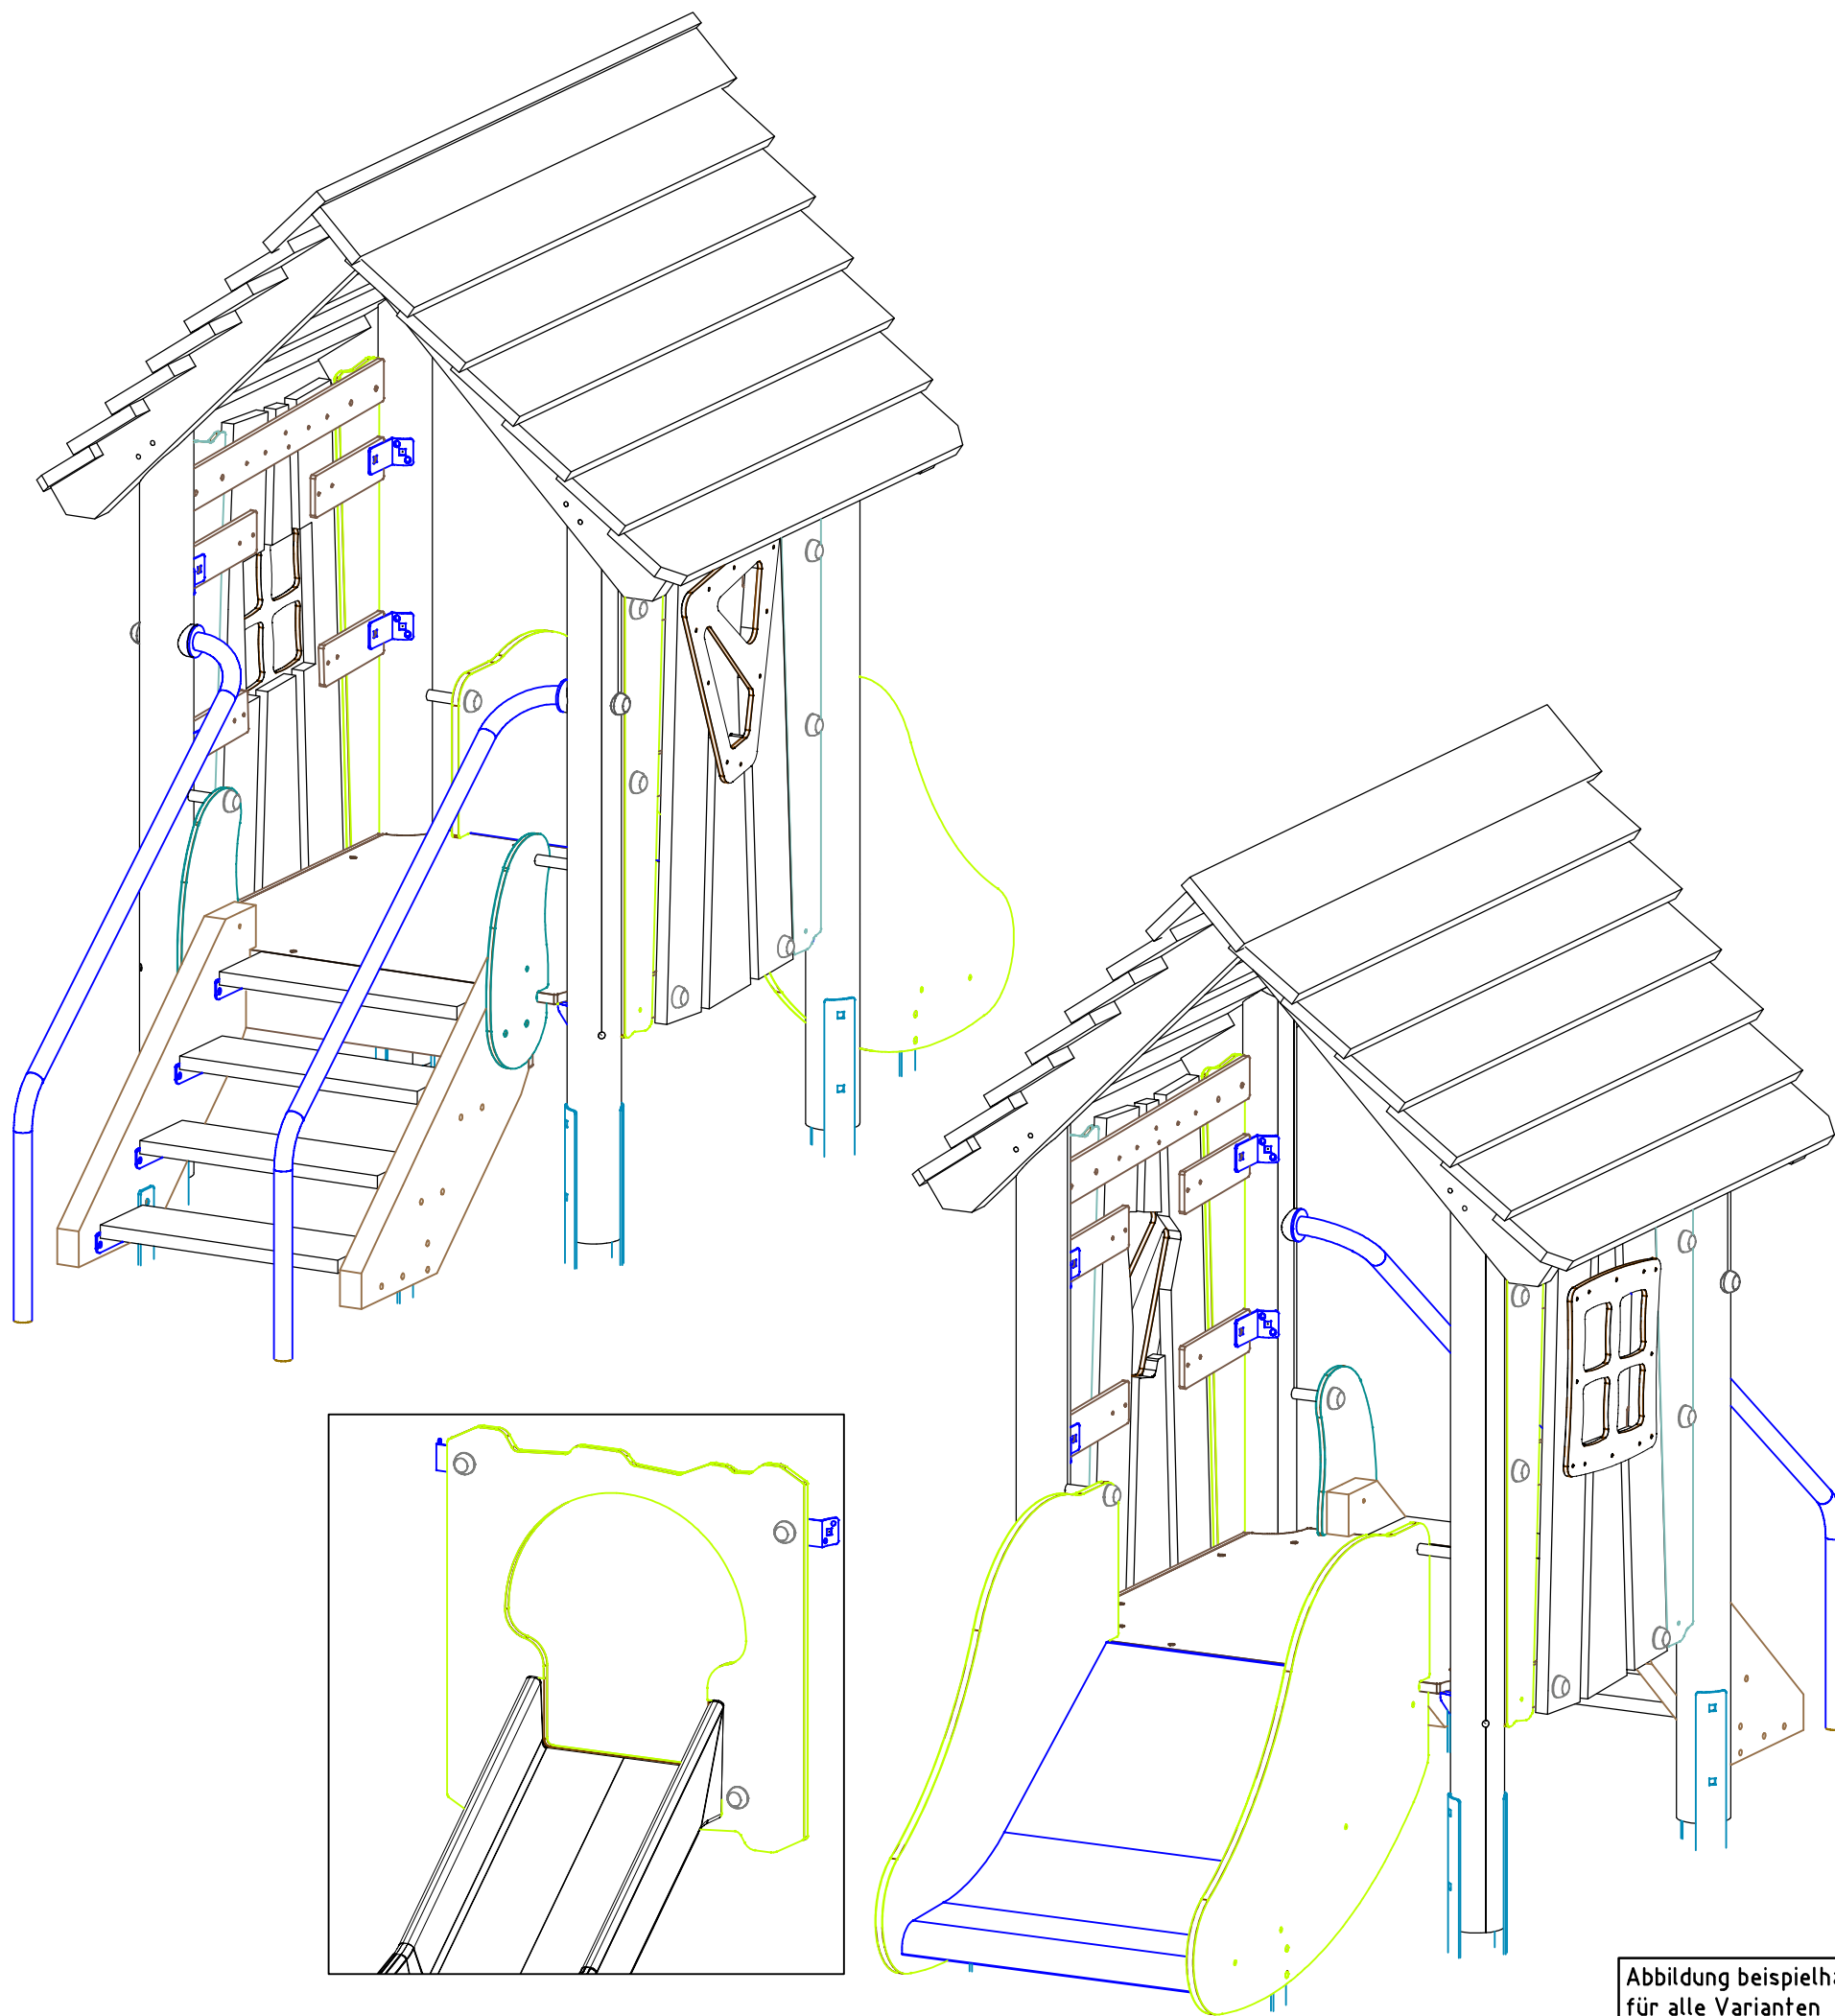


Abbildung beispielhaft
für alle Varianten

Spielhaus Filou		Auftraggeber:		AB/AG-Nr:	
EM-F6-59040-G1-Fx_Lx-xx-xx1x1-VFx		Beschreibung:		bvn:	
x = Platzhalter, _ = "oder"					
Planinhalt: Übersichtsplan		Format: DIN A3	Maßstab: 1:50	Maßeinheit: cm	Blatt: 3D-1v1
Werkstoff/Behandlung:			Norm: EN 1176, EN 1177		Toleranzen nach DIN: ISO-2768-c
Zeichner: P. Zacherl	Datum: 03.12.2024				
Geprüft: P. Zacherl	Datum: 03.12.2024				
Index: 241203	Diese Zeichnung ist unser geistiges Eigentum. Sie darf ohne unsere schriftliche Einwilligung weder kopiert, verwertet, noch dritten Personen zugänglich gemacht werden.				
		Ernst Maier Spielplatzgeräte GmbH Wasserburger Str. 70, D-83352 Altenmarkt a. d. Alz Tel. +49 8621 50 82-0, Fax +49 8621 50 82-11 www.spielplatzgeraete-maier.com www.spgm-power.com			
		S • P • G • M POWER			