




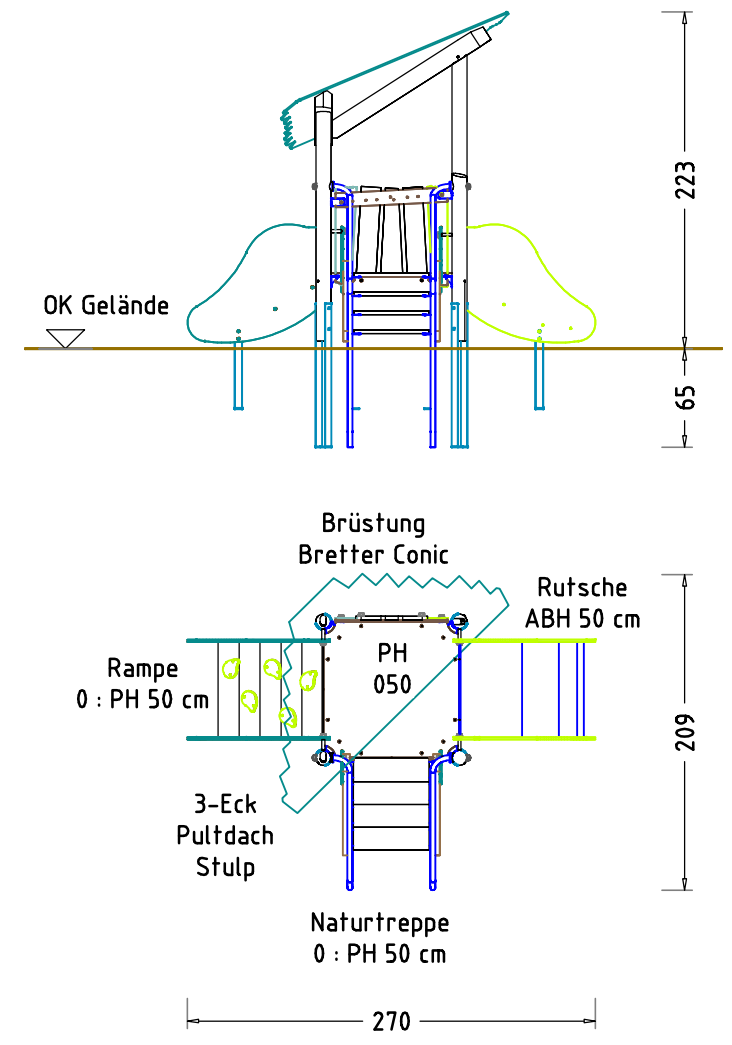


Abbildung beispielhaft
für alle Varianten

Spielhaus BAMZA Farina		Auftraggeber:		AB/AG-Nr:	
EM-S6-59305-G1-Fx_Lx-xx-AR1H1-VFx		Beschreibung:		bvn:	
x = Platzhalter, _ = "oder"		Format:		Blatt:	
Planinhalt: Übersichtsplan		DIN A3		3D-1v1	
Werkstoff/Behandlung: Pfostenschuhe Typ 1, FVZ		Maßstab:		Toleranzen nach DIN:	
Zeichner: K. Dahnk		Datum:		ISO-2768-c	
Geprüft: J. Seel		Datum:			
Index: 251204		Norm:			
Diese Zeichnung ist unser geistiges Eigentum. Sie darf ohne unsere schriftliche Einwilligung weder kopiert, verwertet, noch dritten Personen zugänglich gemacht werden.		EN 1176, EN 1177			
		Spielplatzgeräte Maier		Ernst Maier Spielplatzgeräte GmbH Wasserburger Str. 70, D-83352 Altenmarkt a. d. Alz Tel. +49 8621 50 82-0, Fax +49 8621 50 82-11 www.spielplatzgeraete-maier.com www.spgm-power.com	

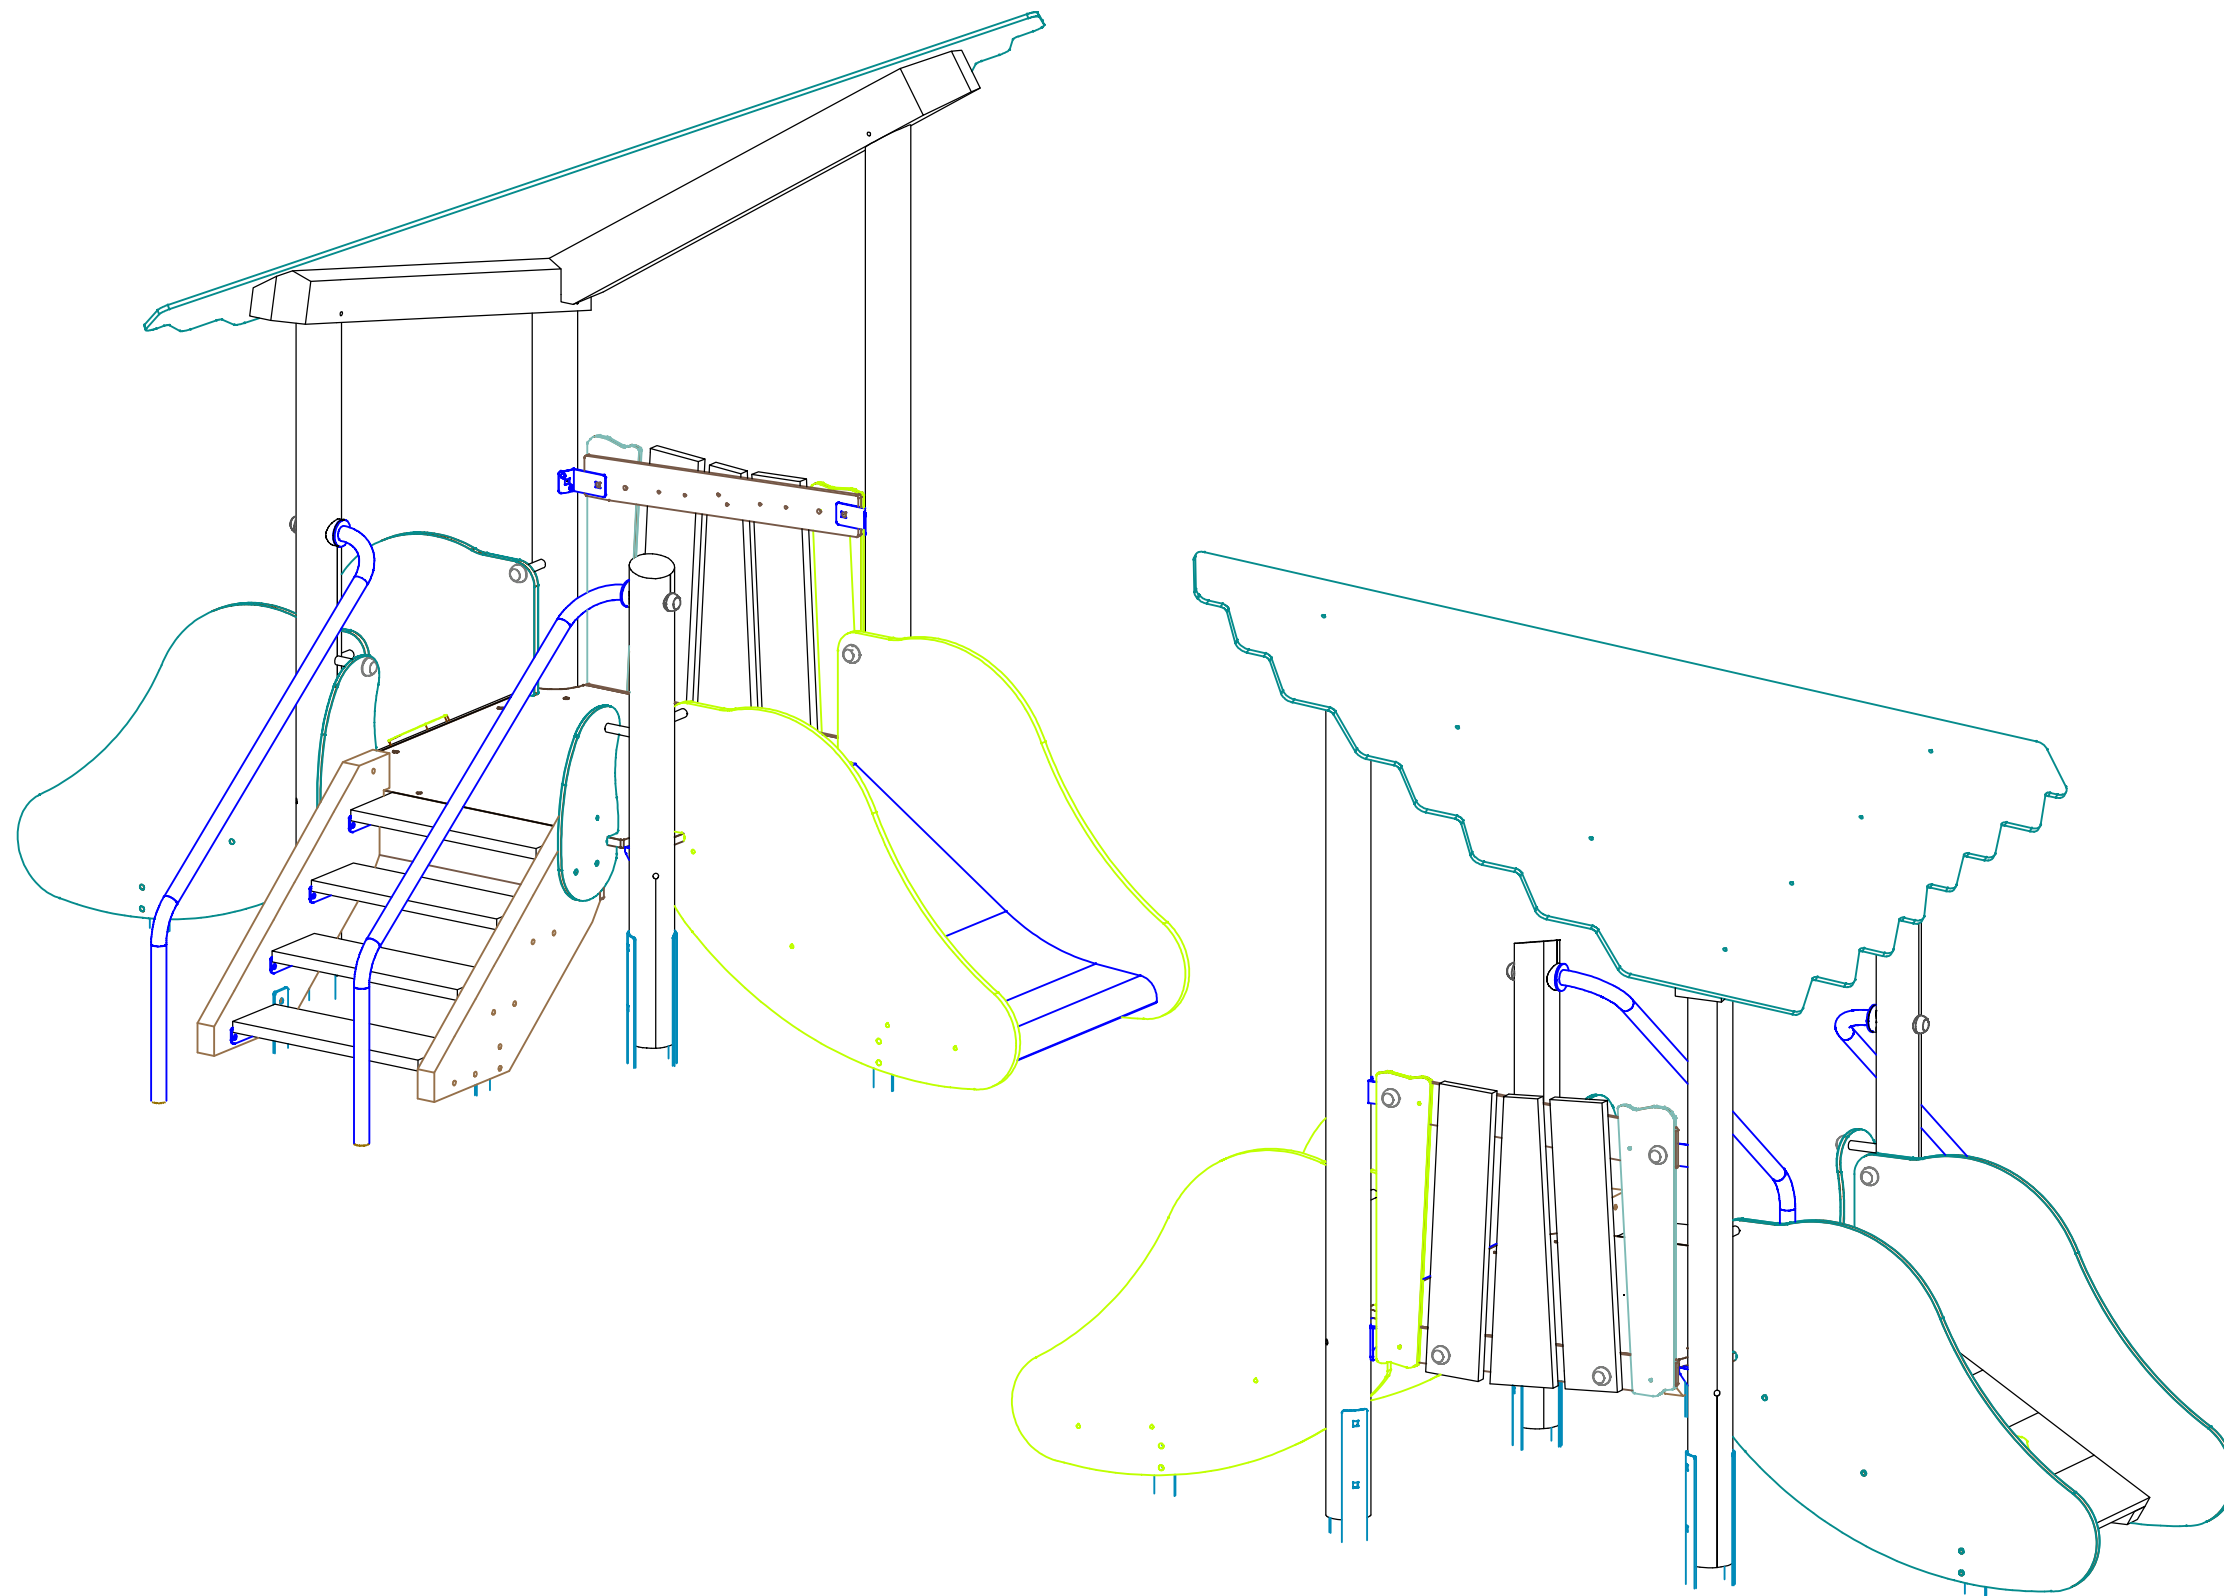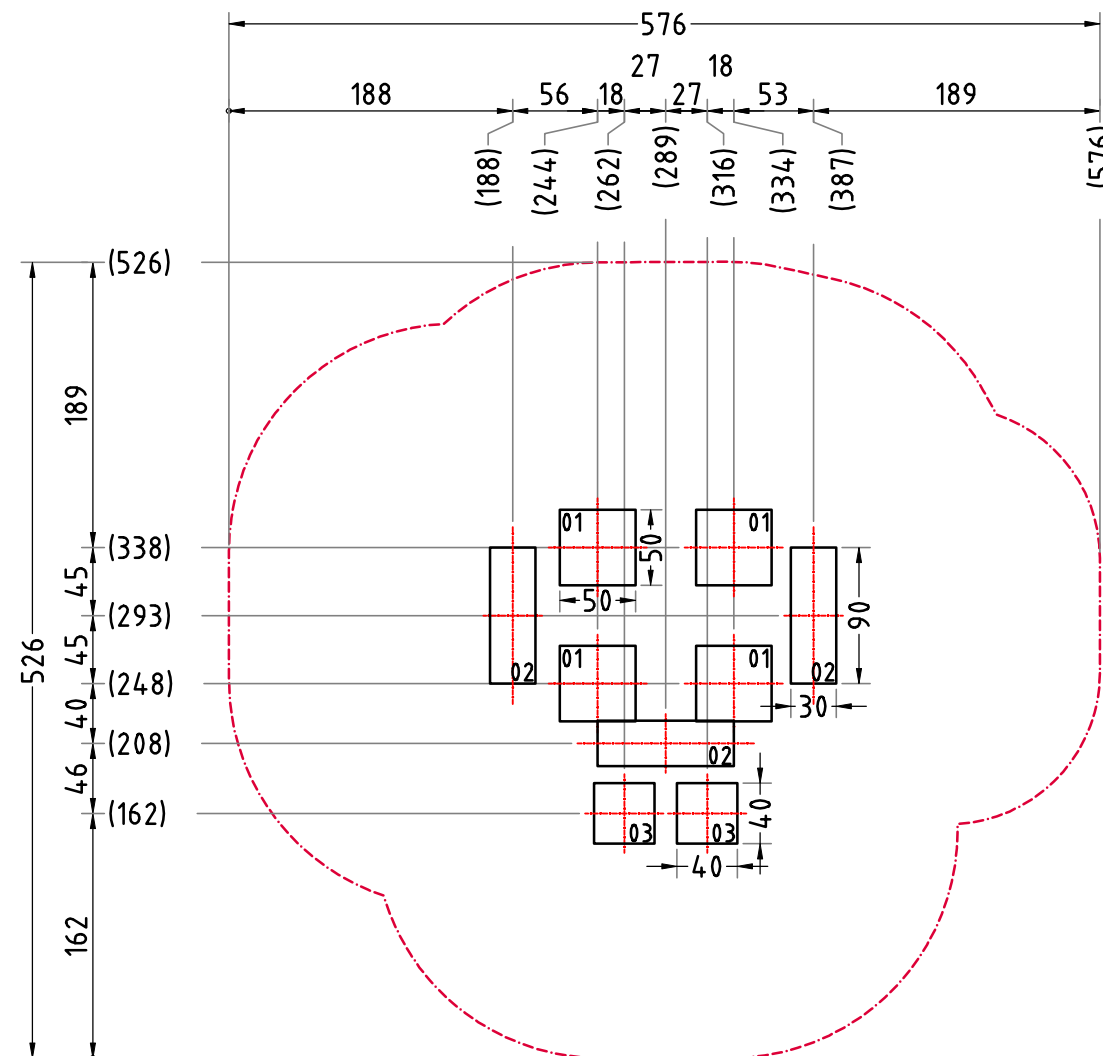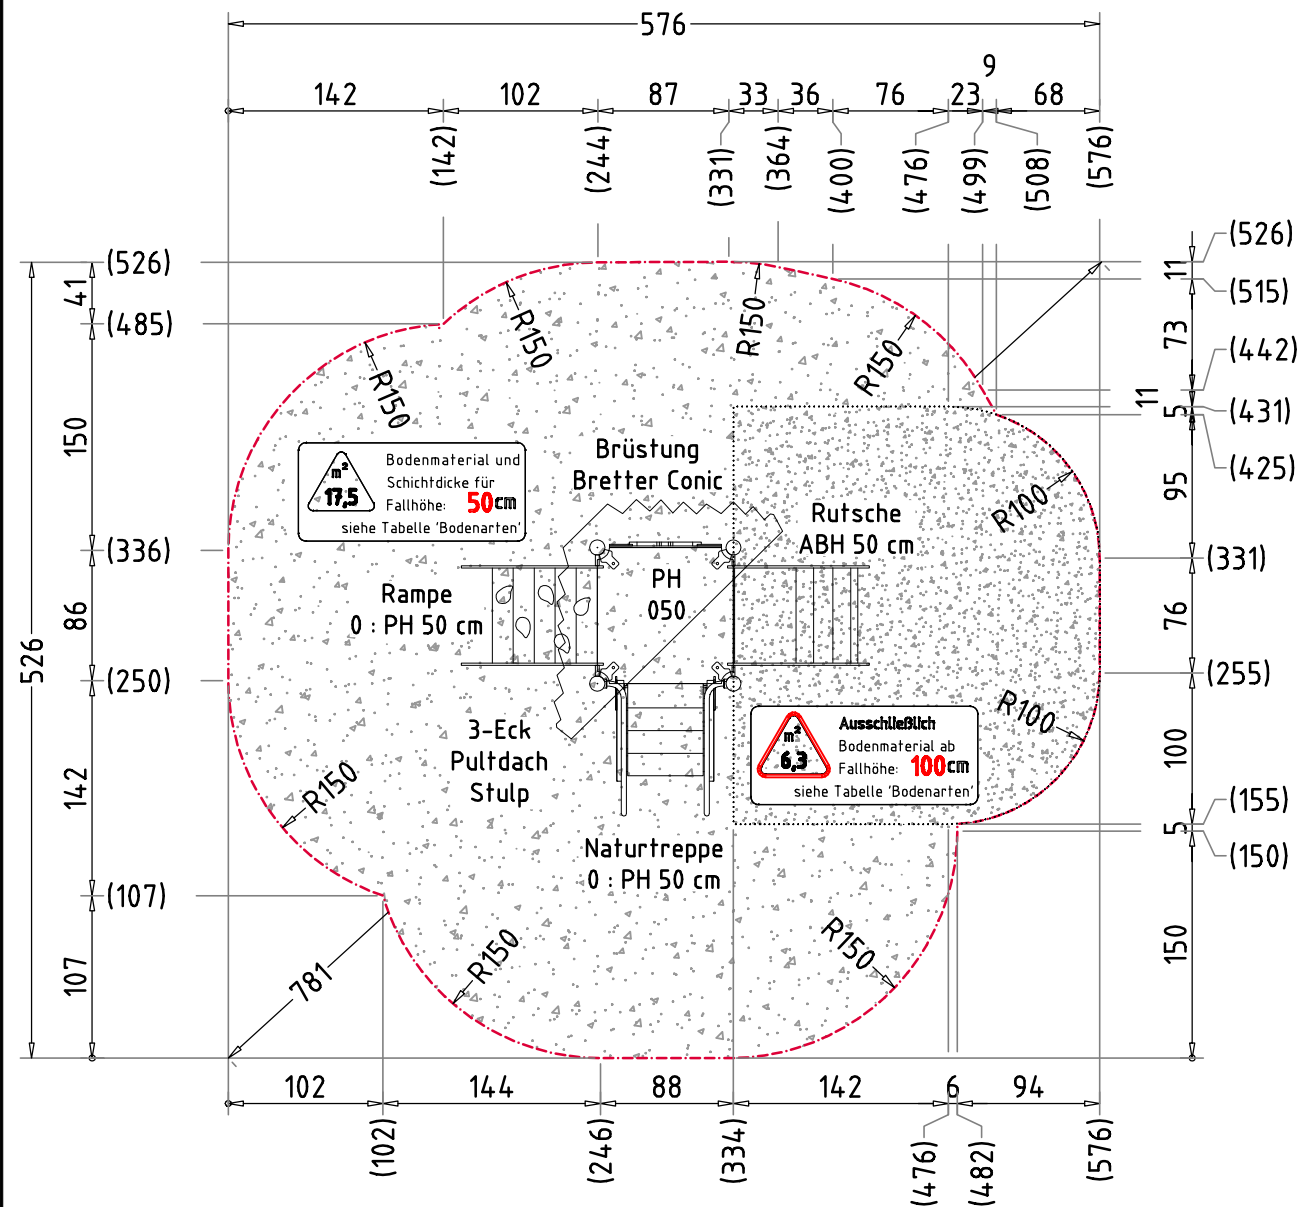

AUFPRALLFLÄCHE (AF)

- durch gestrichelte Linien dargestellt
- muss frei von scharfkantigen oder gefährlich vorstehenden Hindernissen sein, auf die ein Nutzer fallen und/oder sich verletzen könnte, und so eingebaut werden, dass keine Fangstellen entstehen
- Bodenmaterial und Schichtdicke gemäß Tabelle "BODENARTEN", für Geräte mit erzwungener Bewegung sind immer stoßdämpfende Böden erforderlich
- darf sich bei Geräten mit erzwungener Bewegung (Schaukeln, Rutschen, Seilbahnen, Karussells und einige Arten von Wippsgeräten) NICHT mit der eines anderen Spielgerätes überschneiden
- wenn stoßdämpfende Böden erforderlich sind, dürfen unterschiedliche Untergrundarten innerhalb der AF NICHT mit Palisaden, liegenden Rundhölzern, Betonsteinen etc. voneinander abgegrenzt werden. Lassen Sie diese Bereiche fließend ineinander übergehen

GEFAHRENQUELLEN

- zum Spielen ausgewiesene Flächen sind gegenüber Gefahrenquellen (Straßen, Gleisen, Wasser, etc.) wirksam einzufrieden

TRAGFESTE SAUBERKEITSSCHICHT

- zum Einbau des Fundaments bzw. der Bewehrung ist eine ebene, feste Unterlage mit Schichtdicke mind. 5,0 cm bis 30,0 cm aus gut verdichtetem, nicht bindigem Boden (z.B. Kies, Schotter, Magerbeton) mit ausreichender Wasserdurchlässigkeit erforderlich.
- Stau- und Sickerwasserbildung vermeiden!

BETONEIGENSCHAFTEN

Bei aggressiven Umgebungsbedingungen (chemischer Angriff, Meerwassernähe) kann eine höhere Expositionsklasse erforderlich sein. Die Festlegung sollte den aktuell gültigen Regelwerken für Betoneigenschaften entsprechen.


Empfohlene Bodenarten	Deutschland [m²]	Europa [m²]
Aufprallfläche	23,8	23,8
Rasen	23,8	23,8
loser Fallschutz 30cm	-	-
loser Fallschutz 40cm	-	-
Fallschutzplatten	-	-

RUTSCHBAHN

- der Auslaufbereich ist mit stoßdämpfendem Bodenmaterial auszuführen
- richten Sie bitte die Rutschbahn NICHT nach SÜDEN, SÜD-WESTEN, WESTEN oder SÜD-OSTEN aus, außer es ist aus dieser Richtung genügend Schatten vorhanden
- die Rutsche muss bündig auf der Plattform aufliegen, so dass keine Einzugsstellen, Spalten oder Ritze entstehen und das Hängenbleiben der Prüfkordel ausgeschlossen wird

FUNDAMENTSCHNITT(E)

M 1:25

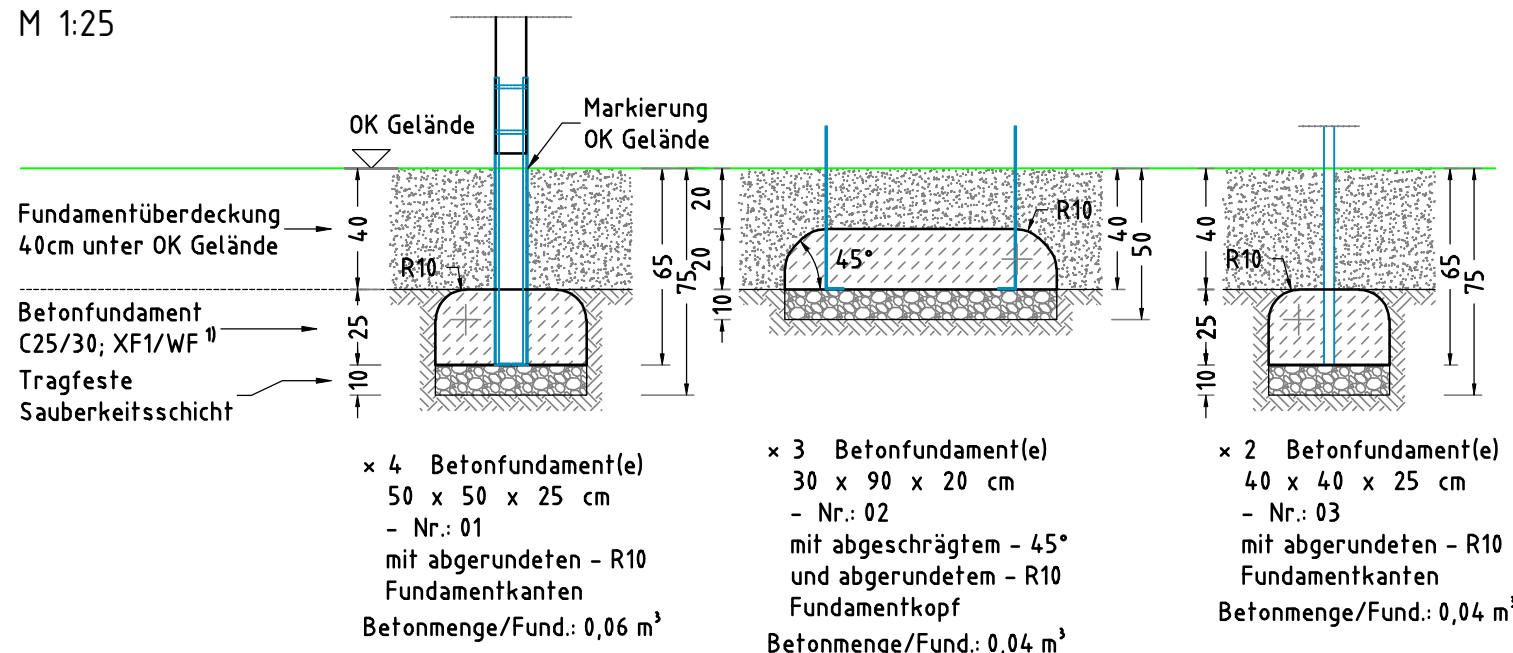

× 4 Betonfundament(e)
50 x 50 x 25 cm
- Nr.: 01
mit abgerundeten - R10
Fundamentkanten
Betonmenge/Fund.: 0,06 m³

× 3 Betonfundament(e)
30 x 90 x 20 cm
- Nr.: 02
mit abgeschrägtem - 45°
und abgerundetem - R10
Fundamentkopf
Betonmenge/Fund.: 0,04 m³

× 2 Betonfundament(e)
40 x 40 x 25 cm
- Nr.: 03
mit abgerundeten - R10
Fundamentkanten
Betonmenge/Fund.: 0,04 m³

Spielhaus BAMZA Farina

EM-S6-59305-G1-Fx_Lx-xx-AR1H1-VFx

x = Platzhalter, _ = "oder"

Planinhalt:

Fundamentplan

Werkstoff/Behandlung:

Pfostenschuhe Typ 1, FVZ

Zeichner:

K. Dahnk

Geprüft:

M. Götsberger

Index:

251204

Datum:

04.12.2025

Datum:

08.12.2025

Diese Zeichnung ist unser geistiges Eigentum. Sie darf ohne unsere schriftliche Einwilligung weder kopiert, verwertet, noch dritten Personen zugänglich gemacht werden.

Auftraggeber:

AB/AG-Nr.:

Beschreibung:

bvn:

76111

Format:

DIN A3

Maßstab:

1:50

Maßeinheit:

cm

Blatt:

FP-1v1

Toleranzen nach DIN:

ISO-2768-c

Spielplatzgeräte Maier

Ernst Maier Spielplatzgeräte GmbH

Wasserburger Str. 70, D-83352 Altenmarkt a. d. Alz

Tel. +49 862150 82-0, Fax +49 862150 82-11

www.spielplatzgeraete-maier.com

www.spgm-power.com

S · P · G · M

POWER