



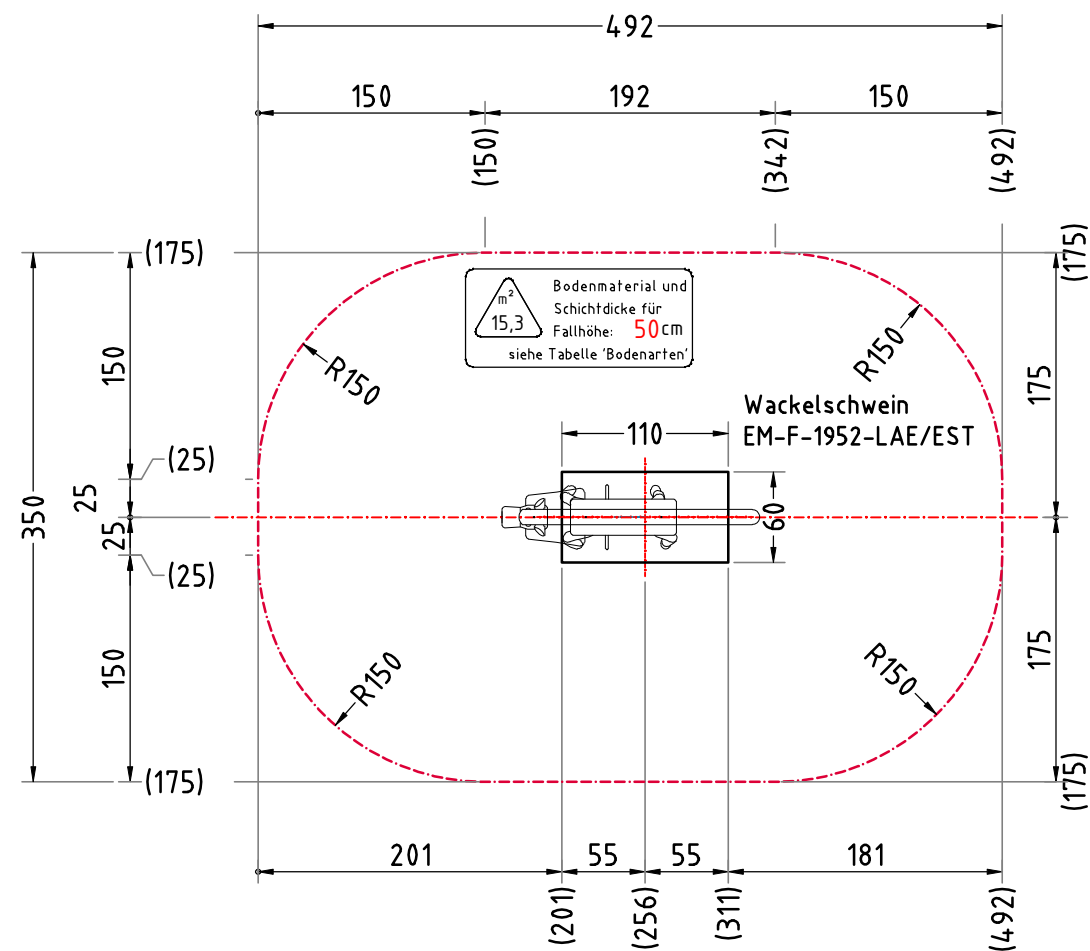


FUNDAMENTSCHNITT(E) M 1:20

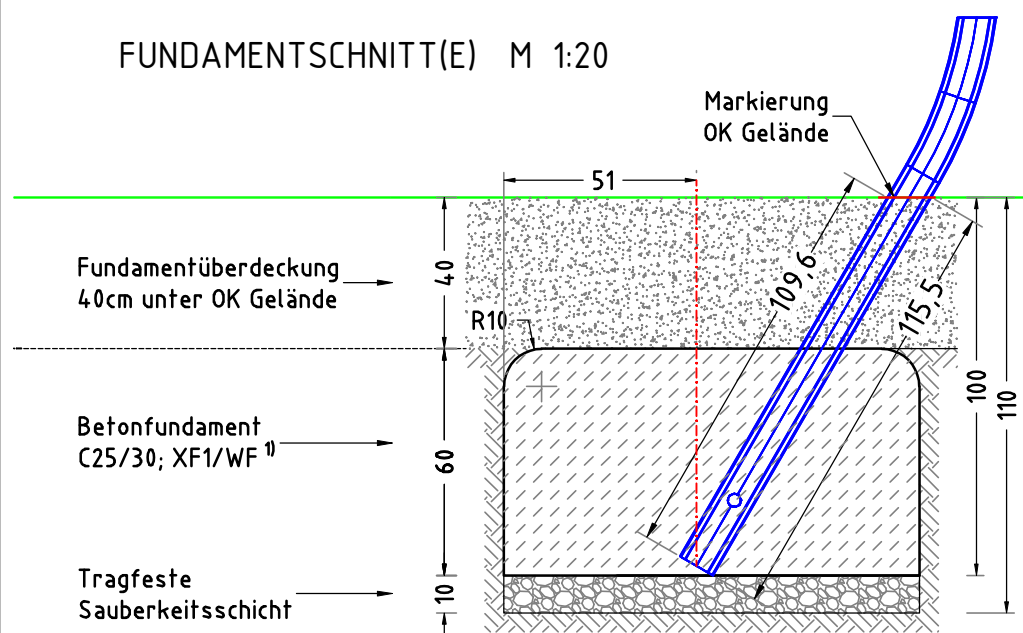

× 1 Betonfundament(e)
110 x 60 x 60 cm
- Pfosten
mit abgerundeten - R10
Fundamentkanten
Betonmenge/Fund.: 0,39 m³

Montagehölzer erst nach Fertigstellung der Bodenoberkante entfernen

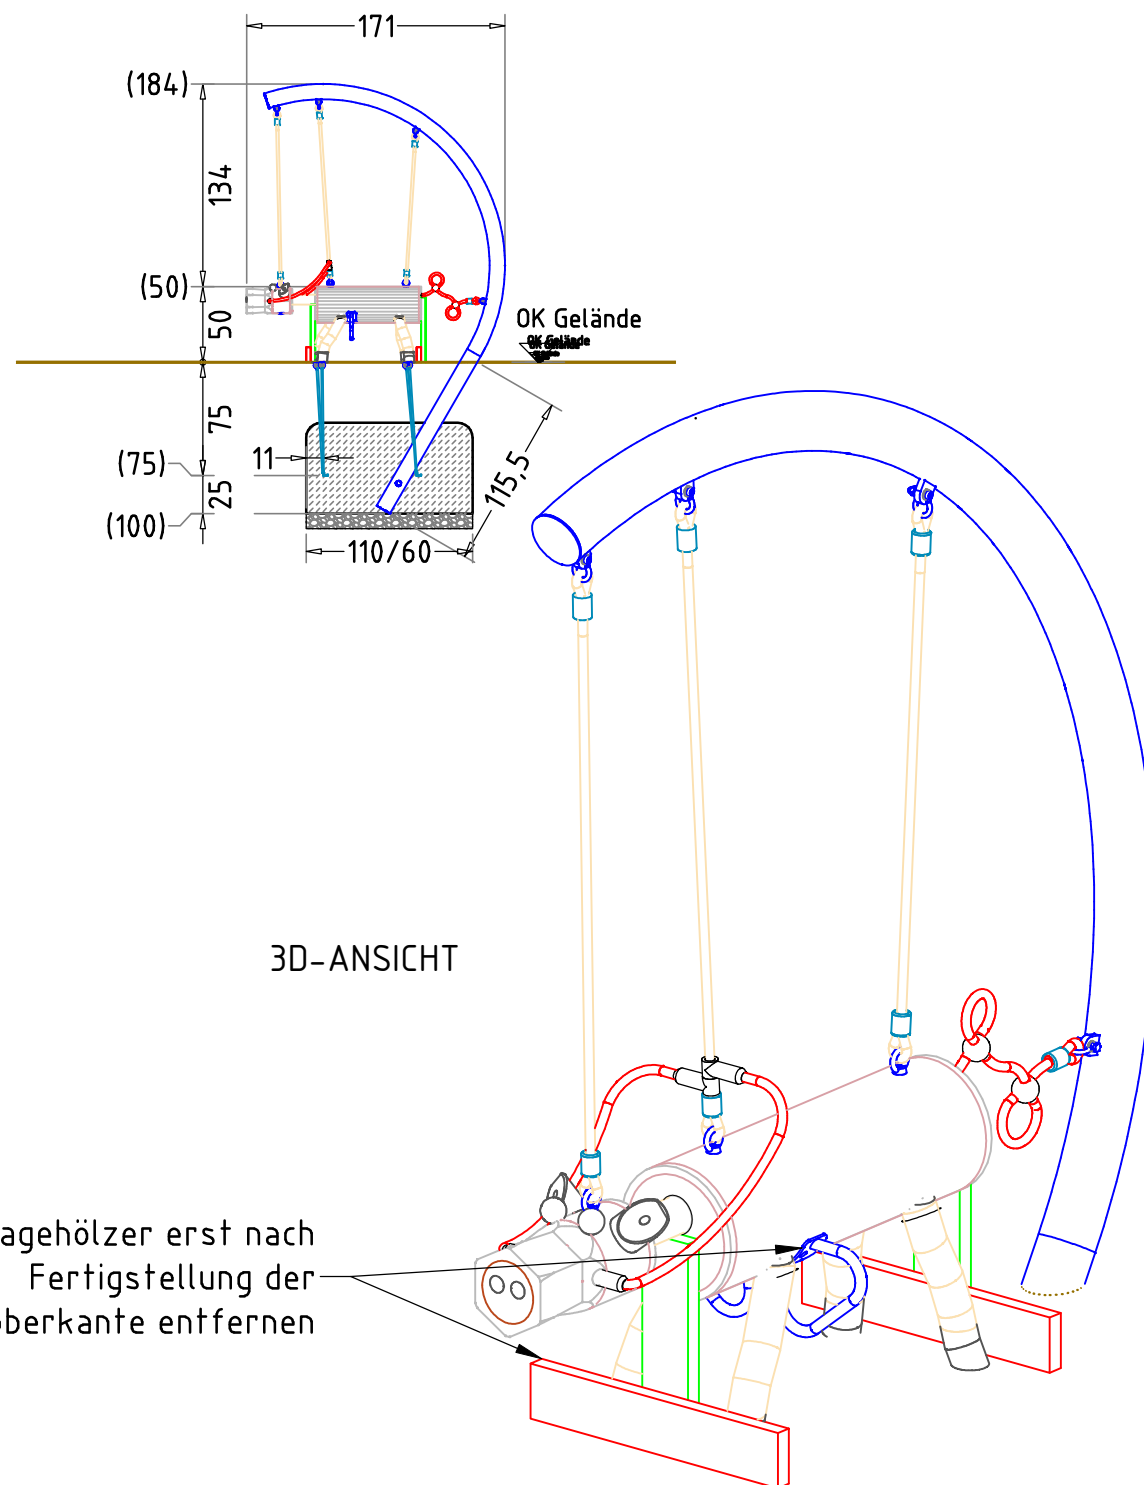

AUFPRALLFLÄCHE (AF)

- durch gestrichelte Linien dargestellt
- muss frei von scharfkantigen oder gefährlich vorstehenden Hindernissen sein, auf die ein Nutzer fallen und/oder sich verletzen könnte, und so eingebaut werden, dass keine Fangstellen entstehen
- Bodenmaterial und Schichtdicke gemäß Tabelle "BODENARTEN", für Geräte mit erzwungener Bewegung sind immer stoßdämpfende Böden erforderlich
- darf sich bei Geräten mit erzwungener Bewegung (Schaukeln, Rutschen, Seilbahnen, Karussells und einige Arten von Wippgeräten) NICHT mit der eines anderen Spielgerätes überschneiden
- wenn stoßdämpfende Böden erforderlich sind, dürfen unterschiedliche Untergrundarten innerhalb der AF NICHT mit Palisaden, liegenden Rundhölzern, Betonsteinen etc. voneinander abgegrenzt werden. Lassen Sie diese Bereiche fließend ineinander übergehen

GEFAHRENQUELLEN

- zum Spielen ausgewiesene Flächen sind gegenüber Gefahrenquellen (Straßen, Gleisen, Wasser, etc.) wirksam einzufrieden

TRAGFESTE SAUBERKEITSSCHICHT

- zum Einbau des Fundaments bzw. der Bewehrung ist eine ebene, feste Unterlage mit Schichtdicke mind. 5,0 cm bis 30,0 cm aus gut verdichtetem, nicht bindigem Boden (z.B. Kies, Schotter, Magerbeton) mit ausreichender Wasserdurchlässigkeit erforderlich.
- Stau- und Sickerwasserbildung vermeiden!

Empfohlene Bodenarten	Deutschland (m ²)	Europa (m ²)
Aufprallfläche	15,3	
Rasen	15,3	15,3
loser Fallschutz 30cm	-	-
loser Fallschutz 40cm	-	-
Fallschutzplatten	-	-

BETONEIGENSCHAFTEN

Bei aggressiven Umgebungsbedingungen (chemischer Angriff, Meerwassernähe) kann eine höhere Expositionsklasse erforderlich sein. Die Festlegung sollte den aktuell gültigen Regelwerken für Betoneigenschaften entsprechen.

Wackelschwein		Auftraggeber:		AB/AG-Nr.:	
EM-F-1952-G1-V8-LB2		Beschreibung:		bwn:	
x = Platzhalter, _ = "oder"		Formal:		Maßstab:	
Planinhalt:		DIN A3		1: 20, 50	
Fundamentplan		Maßeinheit:		cm	
Werkstoff/Behandlung:		Norm:		EN 1176, EN 1177	
Lärche kernfrei, lasiert, Standpfosten Edelstahlrohr		Blatt:		FP-1v1	
Zeichner:		Datum:		Toleranzen nach DIN:	
A. Seel		14.09.2022		ISO-2768-c	
Geprüft:		Datum:			
M. Götsberger		28.10.2022			
Index:		Diese Zeichnung ist unser geistiges Eigentum. Sie darf ohne unsere schriftliche Einwilligung weder kopiert, verwertet, noch dritten Personen zugänglich gemacht werden.			
220914					

Spielplatzgeräte Maier

Ernst Maier Spielplatzgeräte GmbH
Wasserburger Str. 70, D-83352 Altenmarkt a. d. Alz
Tel. +49 (0) 86 21 50 82-0, Fax +49 (0) 86 21 50 82-11
www.spielplatzgeraete-maier.com
www.spgm-power.com

S P G M POWER