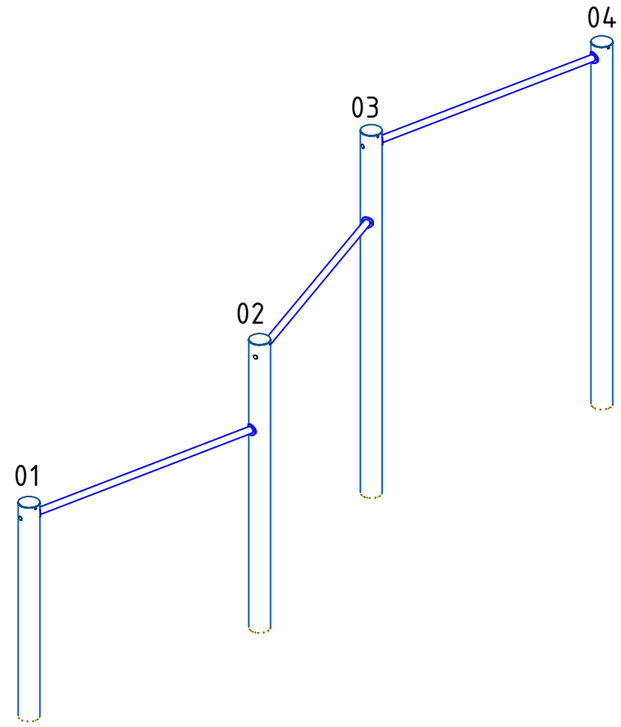


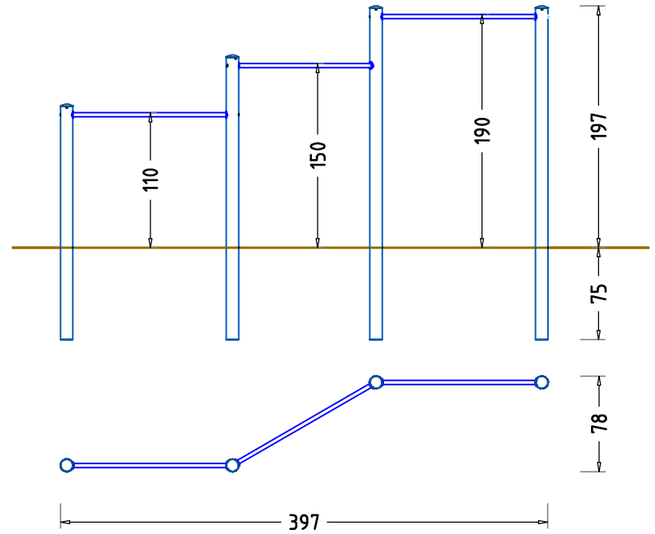


EM-L-210-2-G1-Sx-V8

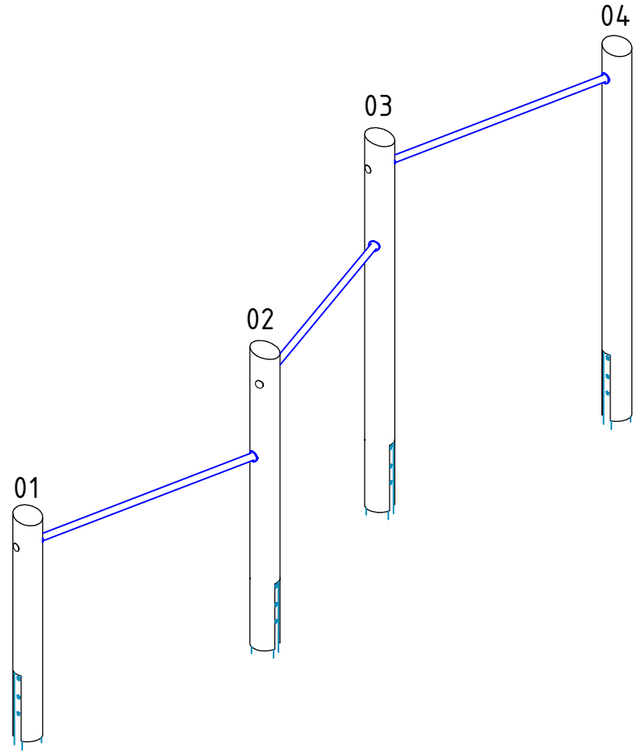


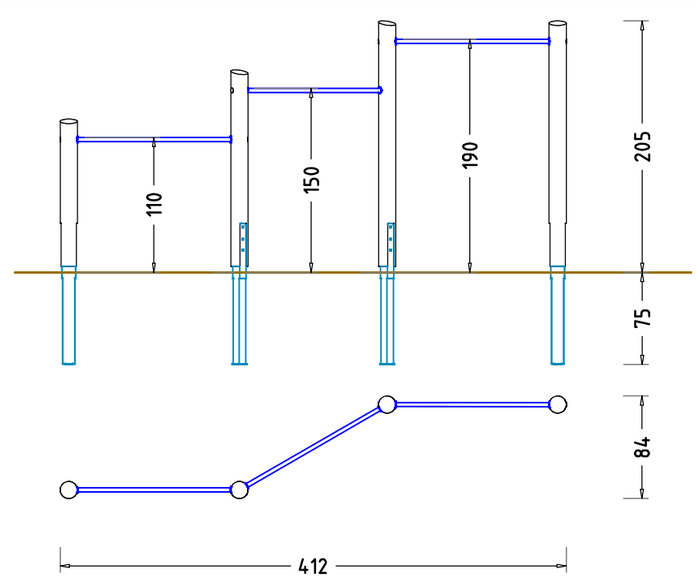


EM-L-210-2-G1-Fx_Dx_KKx-V8

3-fach-Reck Umschwung

**EM-L-210-3-G1-xx-V8**

x = Platzhalter, _ = "oder"

| | | | | |
|---|---|---|---|---|
| Auftraggeber: | | | | AB/AG-Nr: |
| Beschreibung: | | | | bvn: |
| Planinhalt: Übersichtsplan | Format: DIN A3 | Maßstab: 1:50 | Maßeinheit: cm | Blatt: 3D-1v1 |
| Werkstoff/Behandlung: – | | Norm: EN 1176, EN 1177 | | Toleranzen nach DIN: ISO-2768-c |

| | | |
|---|---|---|
| Zeichner: M. Lohner | Datum: 27.09.2021 | |
| Geprüft: M. Lohner | Datum: 27.09.2021 | |
| Index: 210927 | Diese Zeichnung ist unser geistiges Eigentum. Sie darf ohne unsere schriftliche Einwilligung weder kopiert, verwertet, noch dritten Personen zugänglich gemacht werden. | |

Spielplatzgeräte Maier
Ernst Maier Spielplatzgeräte GmbH
Wasserburger Str. 70, D-83352 Altenmarkt a. d. Alz
Tel. +49.(0)8621.50 82-0, Fax +49.(0)8621.50 82-11
www.spielplatzgeraete-maier.com
www.spgm-power.com
S · P · G · M POWER

S:\L\210-3\Planung\3D\Fx_Dx_KKx-V8\3D Original\EM-L-210-3-G1-xx-V8_3D

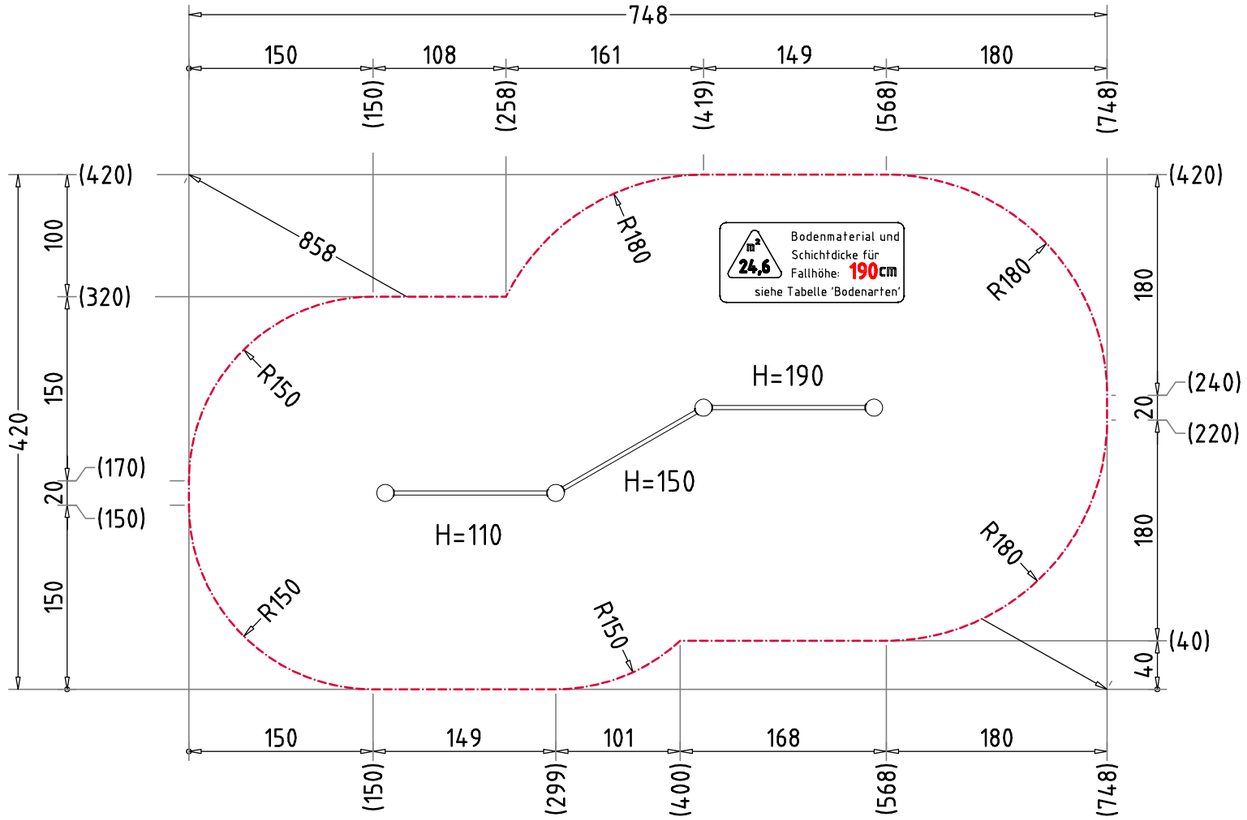


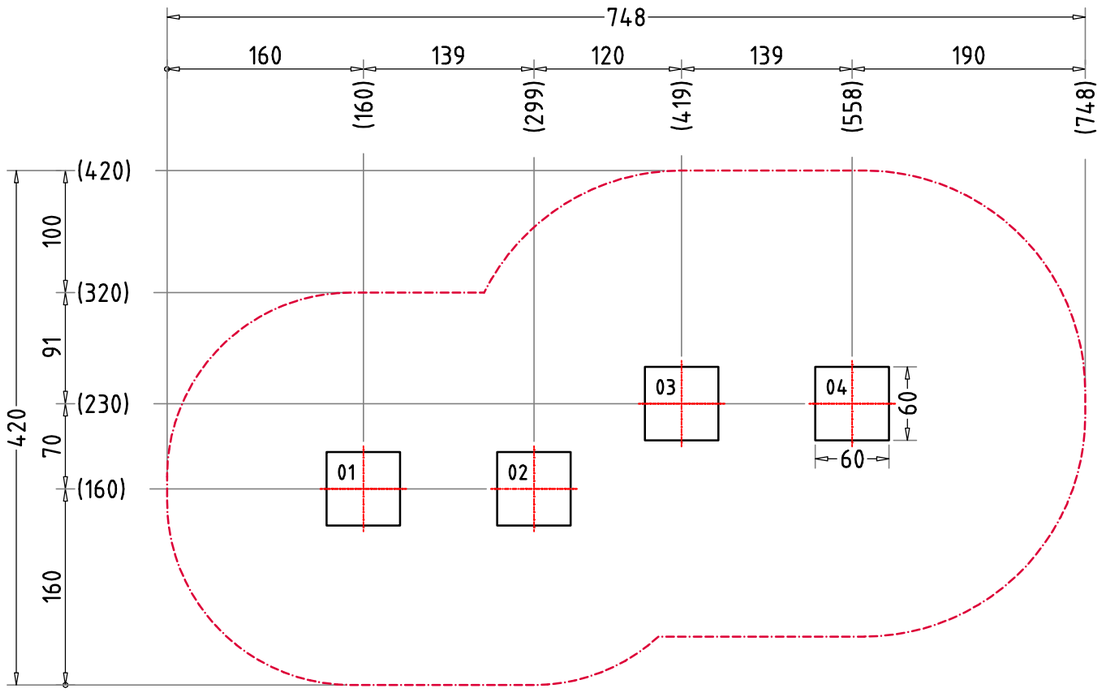


## FUNDAMENTSCHNITT(E)
M 1:25

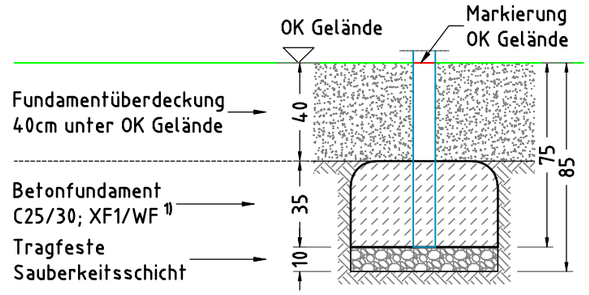


× 4 Betonfundament(e)
60 x 60 x 35 cm
- Reckpfosten
mit abgerundeten - R10 Fundamentkanten
Betonmenge/Fund.: 0,12 m³

### AUFPRALLFLÄCHE (AF)
- durch gestrichelte Linien dargestellt
- muss frei von scharfkantigen oder gefährlich vorstehenden Hindernissen sein, auf die ein Nutzer fallen und/oder sich verletzen könnte, und so eingebaut werden, dass keine Fangstellen entstehen
- Bodenmaterial und Schichtdicke gemäß Tabelle "BODENARTEN", für Geräte mit erzwungener Bewegung sind immer stoßdämpfende Böden erforderlich
- darf sich bei Geräten mit erzwungener Bewegung (Schaukeln, Rutschen, Seilbahnen, Karussells und einige Arten von Wippgeräten) NICHT mit der eines anderen Spielgerätes überschneiden
- wenn stoßdämpfende Böden erforderlich sind, dürfen unterschiedliche Untergrundarten innerhalb der AF NICHT mit Palisaden, liegenden Rundhölzern, Betonsteinen etc. voneinander abgegrenzt werden. Lassen Sie diese Bereiche fließend ineinander übergehen

### GEFAHRENQUELLEN
- zum Spielen ausgewiesene Flächen sind gegenüber Gefahrenquellen (Straßen, Gleisen, Wasser, etc.) wirksam einzufrieden

### TRAGFESTE SAUBERKEITSSCHICHT
- zum Einbau des Fundaments bzw. der Bewehrung ist eine ebene, feste Unterlage mit Schichtdicke mind. 5,0 cm bis 30,0 cm aus gut verdichtetem, nicht bindigem Boden (z.B. Kies, Schotter, Magerbeton) mit ausreichender Wasserdurchlässigkeit erforderlich.
- Stau- und Sickerwasserbildung vermeiden!

### 1) BETONEIGENSCHAFTEN
Bei aggressiven Umgebungsbedingungen (chemischer Angriff, Meerwassernähe) kann eine höhere Expositionsklasse erforderlich sein. Die Festlegung sollte den aktuell gültigen Regelwerken für Betoneigenschaften entsprechen.

| Empfohlene Bodenarten | Deutschland [m²] | Europa [m²] |
|---|---|---|
| Aufprallfläche | 24,6 | |
| Rasen | - | - |
| loser Fallschutz 30cm | 24,6 | 24,6 |
| loser Fallschutz 40cm | - | - |
| Fallschutzplatten | - | - |

3-fach-Reck Umschwung

**EM-L-210-3-G1-xx-V8**

x = Platzhalter, __ = "oder"

Auftraggeber:

AB/AG-Nr:

Beschreibung:

bvn:

Planinhalt: Fundamentplan

Format: DIN A3

Maßstab: 1:50

Maßeinheit: cm

Blatt: FP-1v1

Werkstoff/Behandlung: -

Norm: EN 1176, EN 1177

Toleranzen nach DIN: ISO-2768-c

Zeichner: M. Lohner

Datum: 23.09.2021

Geprüft: M. Göttsberger

Datum: 24.09.2021

Index: 210923

Diese Zeichnung ist unser geistiges Eigentum. Sie darf ohne unsere schriftliche Einwilligung weder kopiert, verwertet, noch dritten Personen zugänglich gemacht werden.

Spielplatzgeräte Maier
Ernst Maier Spielplatzgeräte GmbH
Wasserburger Str. 70, D-83352 Altenmarkt a. d. Alz
Tel. +49.(0)8621.50 82-0, Fax +49.(0)8621.50 82-11
www.spielplatzgeraete-maier.com
www.spgm-power.com
S·P·G·M POWER

S:\L\210-3\Einbau\Fundamentplan\xx-V8\EM-L-210-3-G1-xx-V8_FP