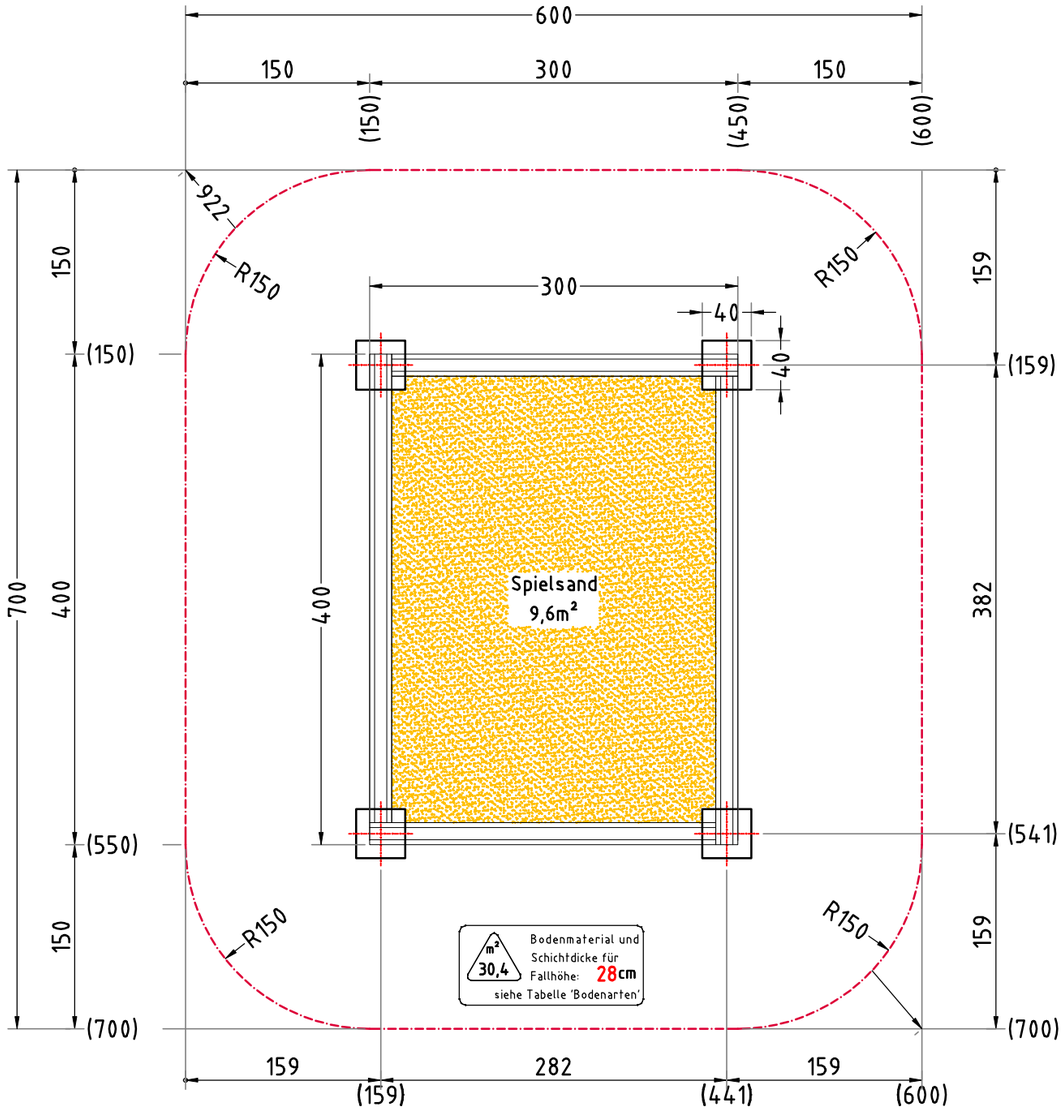

FUNDAMENTSCHNITT(E) M 1:20

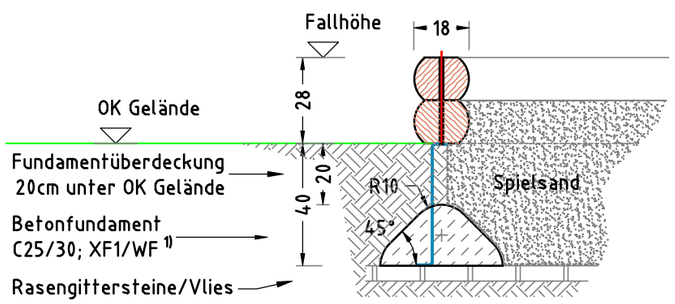

× 4 Betonfundament(e)
40 x 40 x 20 cm
abgeschrägt - 45°
und abgerundet - R10
Betonmenge/Fund.: 0,02 m³

AUFPRALLFLÄCHE (AF)
- durch gestrichelte Linien dargestellt
- muss frei von scharfkantigen oder gefährlich vorstehenden Hindernissen sein, auf die ein Nutzer fallen und/oder sich verletzen könnte, und so eingebaut werden, dass keine Fangstellen entstehen
- Bodenmaterial und Schichtdicke gemäß Tabelle "BODENARTEN", für Geräte mit erzwungener Bewegung sind immer stoßdämpfende Böden erforderlich
- darf sich bei Geräten mit erzwungener Bewegung (Schaukeln, Rutschen, Seilbahnen, Karussells und einige Arten von Wippgeräten) NICHT mit der eines anderen Spielgerätes überschneiden
- wenn stoßdämpfende Böden erforderlich sind, dürfen unterschiedliche Untergrundarten innerhalb der AF NICHT mit Palisaden, liegenden Rundhölzern, Betonsteinen etc. voneinander abgegrenzt werden. Lassen Sie diese Bereiche fließend ineinander übergehen

GEFAHRENQUELLEN
- zum Spielen ausgewiesene Flächen sind gegenüber Gefahrenquellen (Straßen, Gleisen, Wasser, etc.) wirksam einzufrieden

GERÄTEPOSITION
- das Gerät darf NICHT in der Aufprallfläche eines Spielplatzgerätes stehen
- muss im Untergrund fest verankert sein

Empfohlene Bodenarten	Deutschland [m²]	Europa [m²]
Aufprallfläche	40,0	
Rasen	30,4	30,4
loser Fallschutz 30cm	-	-
loser Fallschutz 40cm	-	-
Fallschutzplatten	-	-

1) **BETONEIGENSCHAFTEN**
Bei aggressiven Umgebungsbedingungen (chemischer Angriff, Meerwassernähe) kann eine höhere Expositionsklasse erforderlich sein. Die Festlegung sollte den aktuell gültigen Regelwerken für Betoneigenschaften entsprechen.

Sandkasten 076, 300 x 400 cm, doppellagig

EM-D-076-3x4-G5-KK3

x = Platzhalter, _ = "oder"

Auftraggeber:

AB/AG-Nr.: –

Beschreibung:

bvn:

Planinhalt: Fundamentplan

Format: DIN A3 | Maßstab: 1:50 | Maßeinheit: cm | Blatt: FP-1v1

Werkstoff/Behandlung:

Norm: EN 1176, EN 1177 | Toleranzen nach DIN: ISO-2768-c

Zeichner: A. Seel | Datum: 14.02.2022

Geprüft: J. Seel | Datum: 28.02.2022

Index: 220214

Diese Zeichnung ist unser geistiges Eigentum. Sie darf ohne unsere schriftliche Einwilligung weder kopiert, verwertet, noch dritten Personen zugänglich gemacht werden.

Spielplatzgeräte Maier
Ernst Maier Spielplatzgeräte GmbH
Wasserburger Str. 70, D-83352 Altenmarkt a. d. Alz
Tel. +49.(0)8621.50 82-0, Fax +49.(0)8621.50 82-11
www.spielplatzgeraete-maier.com
www.spgm-power.com
S · P · G · M POWER

S:\D\076-3x4\Einbau\Fundamentplan\KK3\EM-D-076-3x4-G5-KK3__FP