

AUFPRALLFLÄCHE (AF)


- durch gestrichelte Linien dargestellt
- muss frei von scharfkantigen oder gefährlich vorstehenden Teilen sein und so eingebaut werden, dass keine Fangstellen entstehen
- Bodenmaterial und Schichtdicke gemäß Tabelle "BODENARTEN", für Geräte mit erzwungener Bewegung sind immer stoßdämpfende Böden erforderlich
- das Spielgerät darf nicht in der AF eines anderen Spielgerätes stehen
- die Aufprallflächen von Geräten mit erzwungener Bewegung (Schaukeln, Rutschen, Seilbahnen, Karussells und einige Arten von Wippgeräten) dürfen sich NICHT überschneiden
- wenn stoßdämpfende Böden erforderlich sind, dürfen unterschiedliche Untergrundarten innerhalb der AF NICHT mit Palisaden, liegenden Rundhölzern, Betonsteinen etc. voneinander abgegrenzt werden. Lassen Sie diese Bereiche fließend ineinander übergehen

GEFAHRENQUELLEN


- zum Spielen ausgewiesene Flächen sind gegenüber Gefahrenquellen (Straßen, Gleisen, Wasser, etc.) wirksam einzufrieden

TRAGFESTE SAUBERKEITSSCHICHT


- zum Einbau des Fundaments bzw. der Bewehrung ist eine ebene, feste Unterlage mit Schichtdicke mind. 5,0 cm bis 30,0 cm aus gut verdichtetem, nicht bindigem Boden (z.B. Kies, Schotter, Magerbeton) mit ausreichender Wasserdurchlässigkeit erforderlich.
- Stau- und Sickerwasserbildung vermeiden!

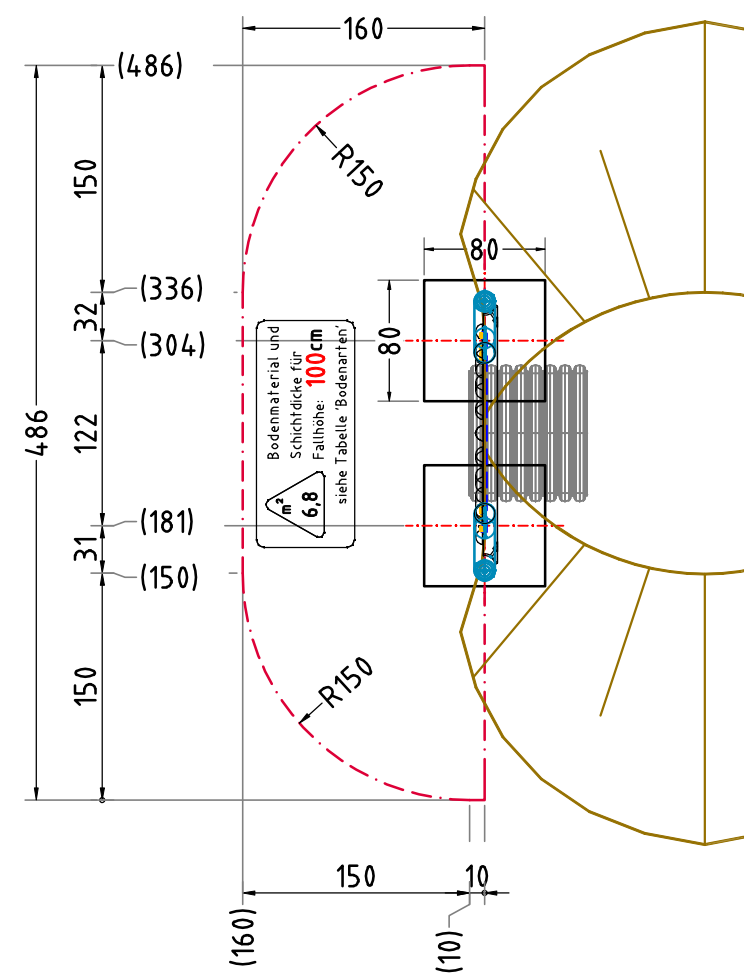


VORDERANSICHT
M 1:25

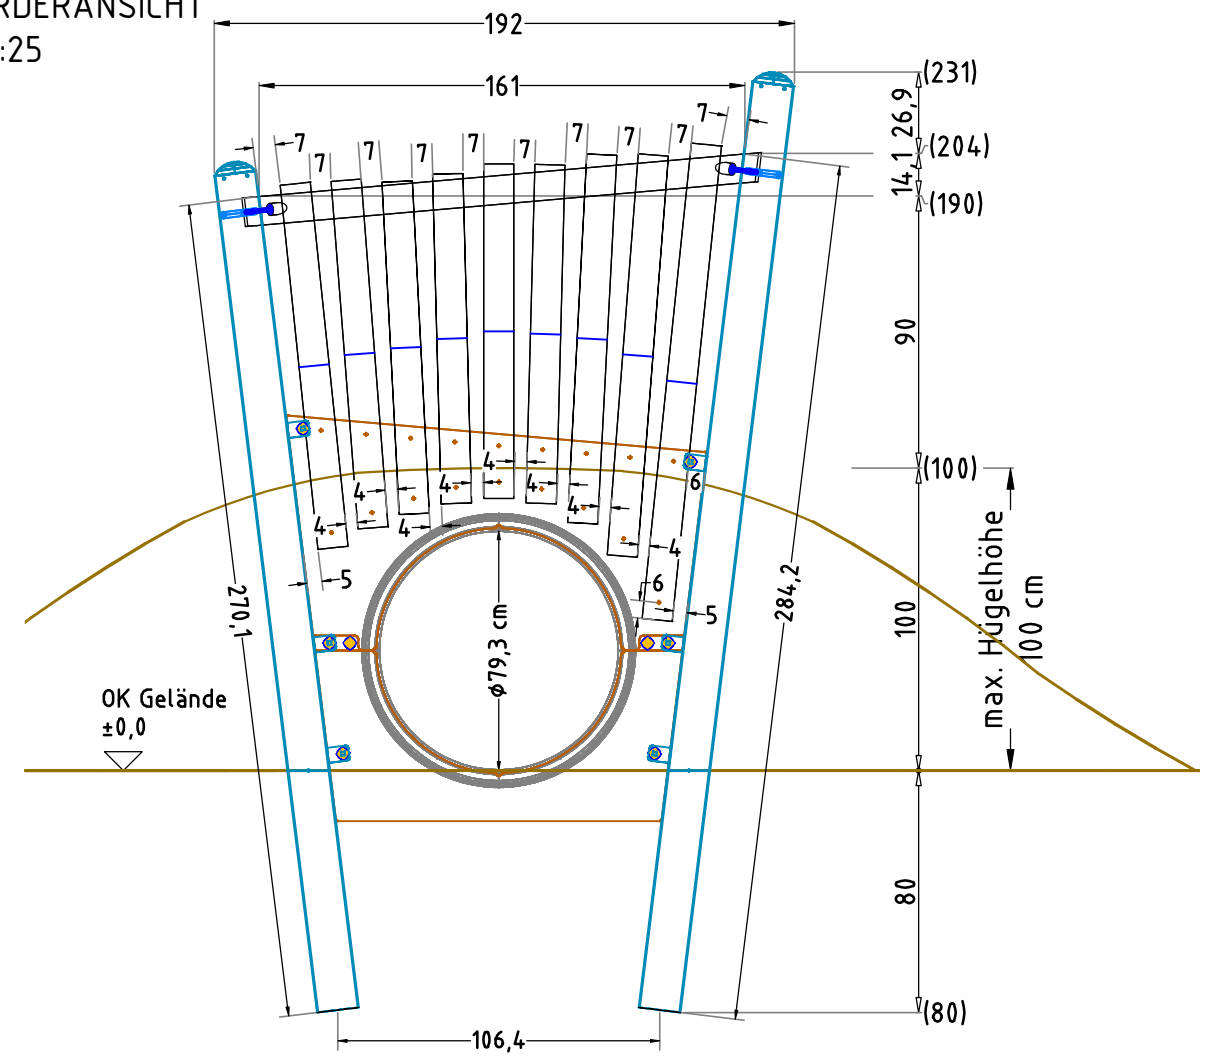

3D Ansichten

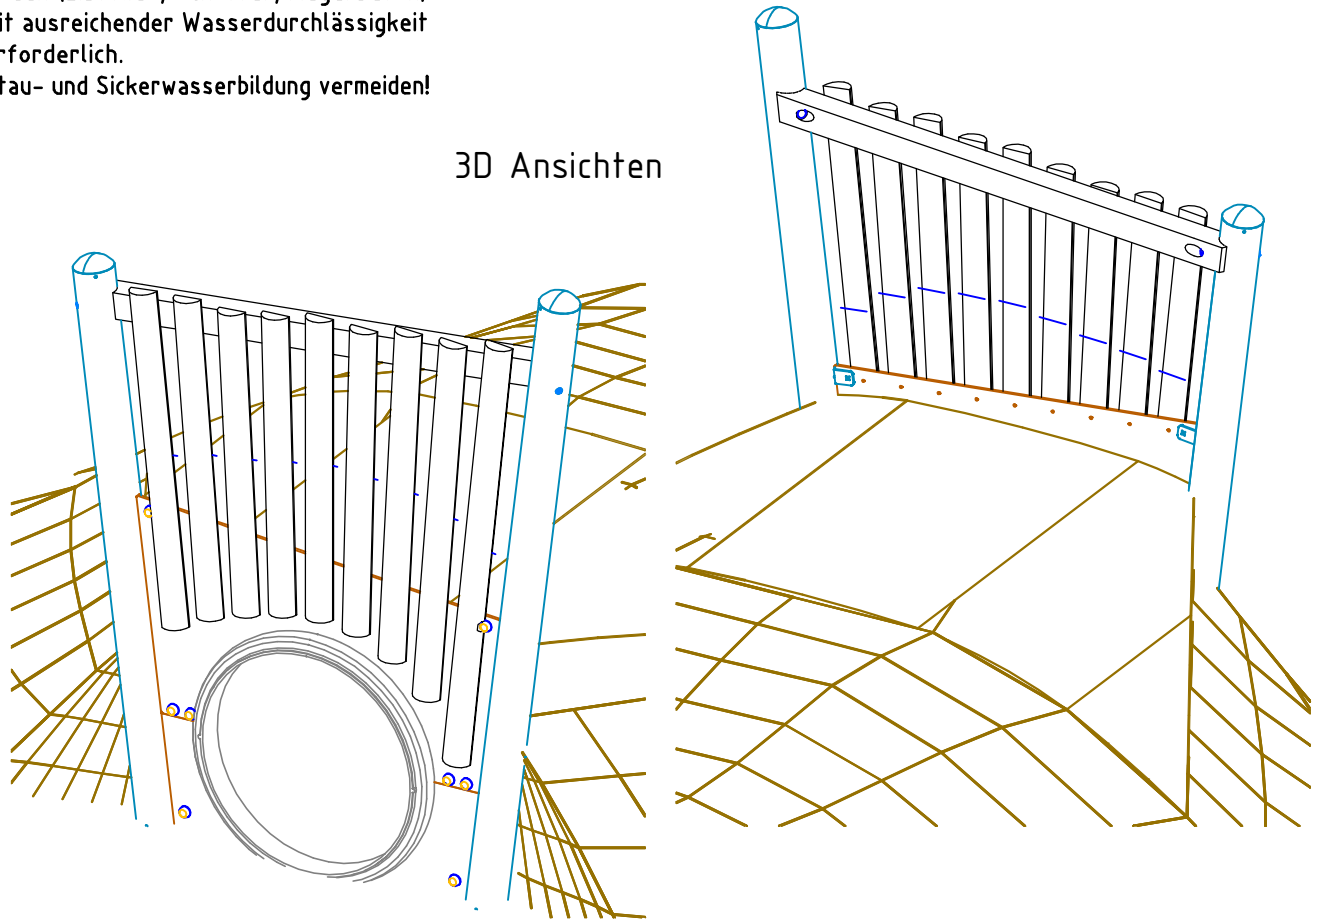

FUNDAMENTSCHNITT
M 1:25

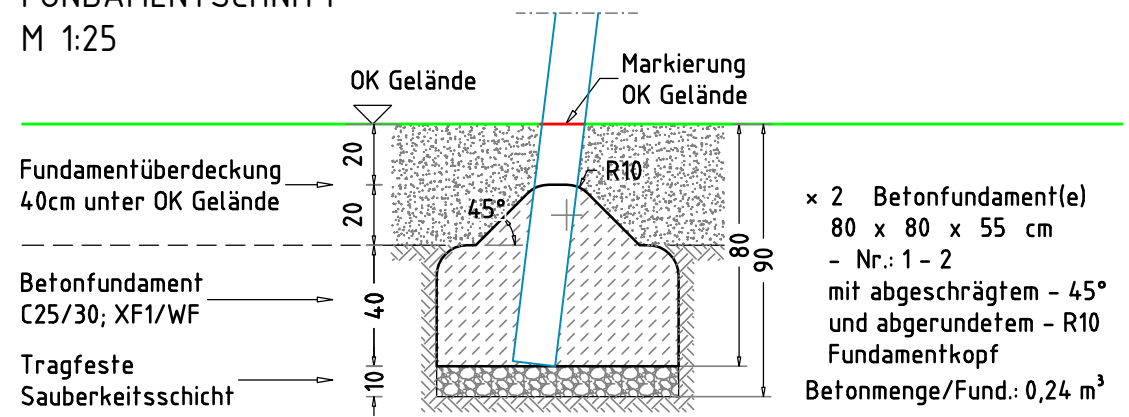

Flächenaufteilung	Deutschland [m²]	Europa [m²]
Aufprallfläche	6,8	-
Rasen	6,8	-
loser Fallschutz 30cm	-	-
loser Fallschutz 40cm	6,8	-
Fallschutzplatten	-	-

Tunnelbrüstung		Auftraggeber:		AB/AG-Nr.:	
EM-F-4960-G1-Sx-xx		Beschreibung:		bvn: 74204	
x = Platzhalter, _ = "oder"		Formal: DIN A3		Maßstab: 1:50, 25 cm	
Planinhalt: F(1) - Fundamentplan		Norm: EN 1176, EN 1177		Blatt: F 1 / 1	
Werkstoff/Behandlung: Standpfosten feuerverzinkt		Toleranzen nach DIN: ISO-2768-c			
Zeichner: Peter Parusel		Datum: 31.03.2017			
Geprüft: M. Götsberger		Datum: 31.03.2017			
Index: 001		Diese Zeichnung ist unser geistiges Eigentum. Sie darf ohne unsere schriftliche Einwilligung weder kopiert, verwertet, noch dritten Personen zugänglich gemacht werden.			
		Ernst Maier Spielplatzgeräte GmbH		S · P · G · M	
		Wasserburger Str. 70, D-83352 Altenmarkt a. d. Alz		POWER	
		Tel. +49.(0)862150 82-0, Fax +49.(0)862150 82-11			
		www.spielplatzgeraete-maier.com			
		www.spgm-power.com			