



AUFPRALLFLÄCHE

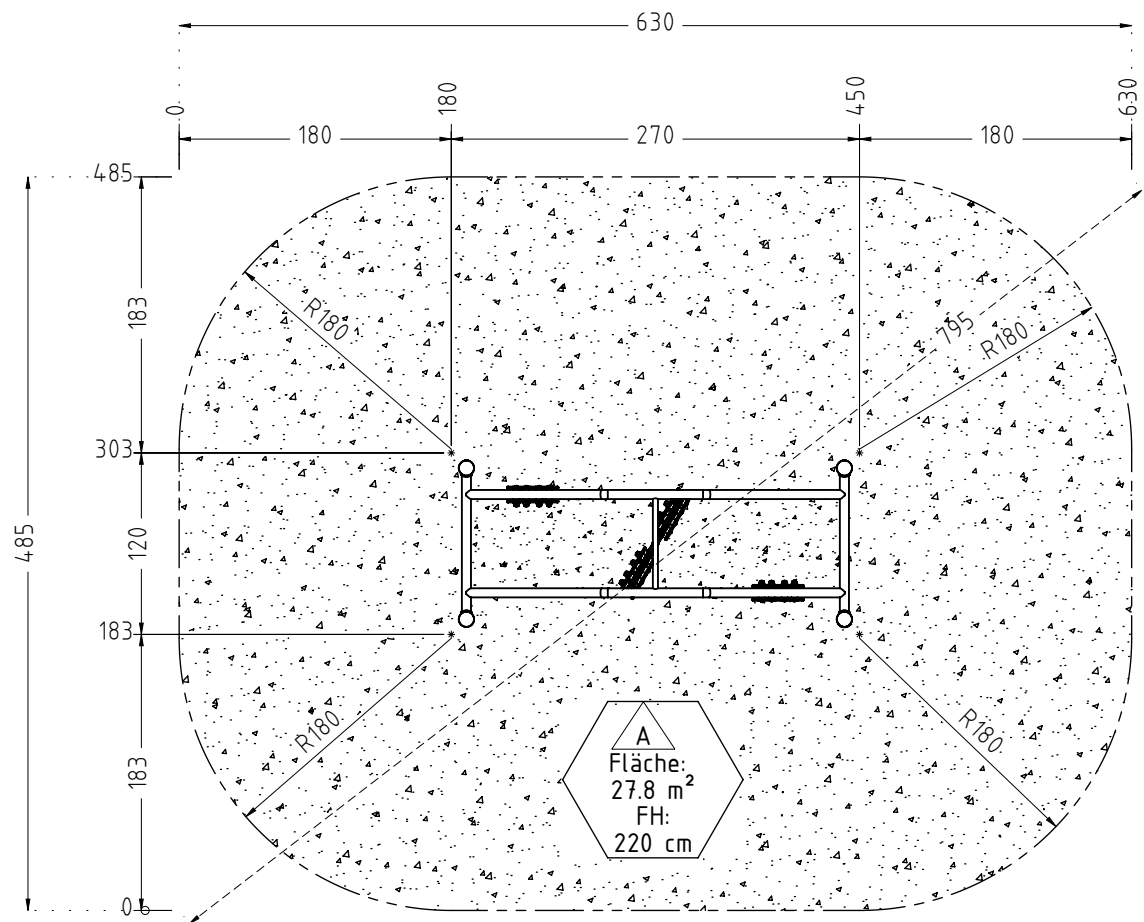

FUNDAMENTPLAN

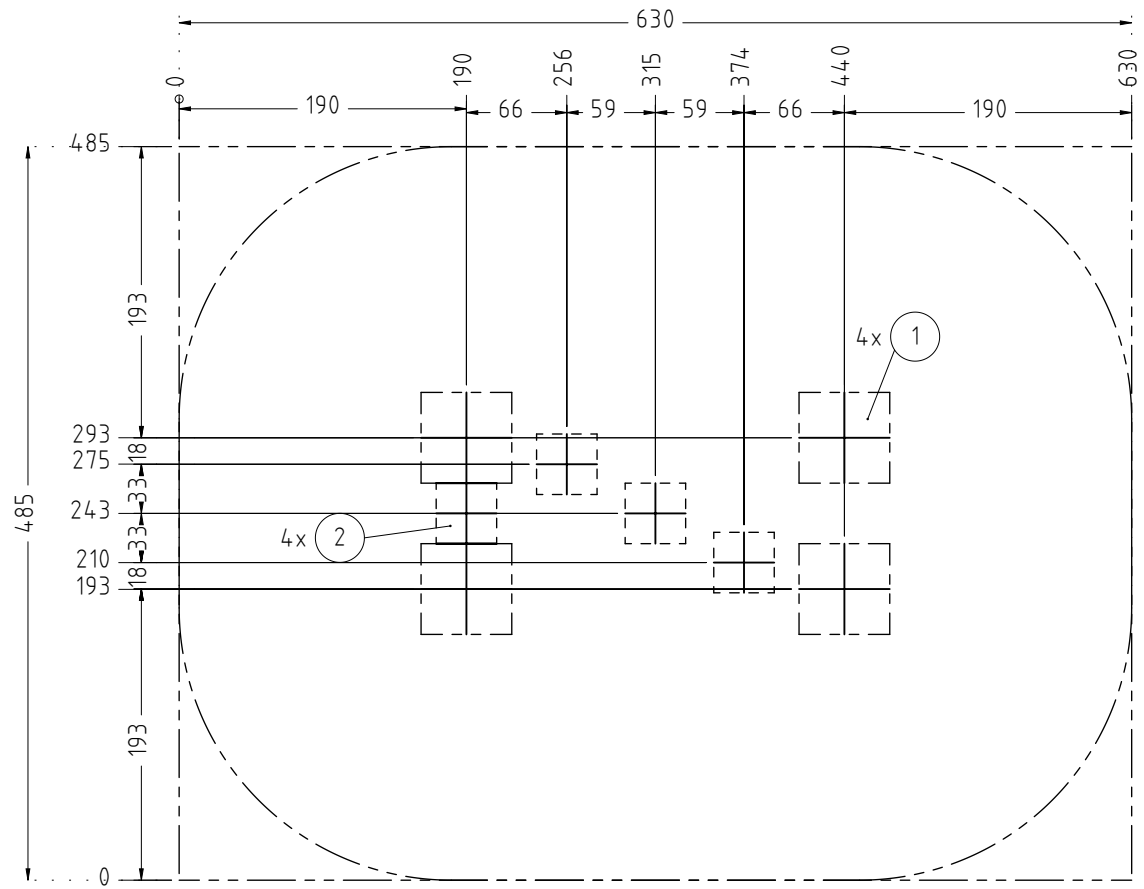


Empfohlene Bodenarten	Deutschland [m²]	Europa [m²]
Aufprallfläche	27,8	
Rasen	0	0
loser Fallschutz 30cm	0	0
loser Fallschutz 40cm	27,8	27,8
Fallschutzplatten		
Bodenmaterial und Schichtdicken für Fallhöhe (FH)		
Ausschließlich Bodenmaterial für Fallhöhe (FH)		
Stoßdämpfendes Bodenmaterial entsprechend Fallhöhe (FH)		
Bodenmaterial und Schichtdicken sind der Tabelle Bodenarten zu entnehmen!		

- AUFPRALLFLÄCHE (AF)**
- durch Umgrenzungs-Linien dargestellt
 - muss frei von scharfkantigen oder gefährlich vorstehenden Hindernissen sein, auf die ein Nutzer fallen und/oder sich verletzen könnte, und so eingebaut werden, dass keine Fangstellen entstehen
 - Bodenmaterial und Schichtdicke gemäß Tabelle "BODENARTEN", für Geräte mit erzwungener Bewegung sind immer stoßdämpfende Böden erforderlich
 - darf sich bei Geräten mit erzwungener Bewegung (Schaukeln, Rutschen, Seilbahnen, Karussells und einige Arten von Wippgeräten) NICHT mit der eines anderen Spielgerätes überschneiden
 - wenn stoßdämpfende Böden erforderlich sind, dürfen unterschiedliche Untergrundarten innerhalb der AF NICHT mit Palisaden, liegenden Rundhölzern, Betonsteinen etc. voneinander abgegrenzt werden. Lassen Sie diese Bereiche fließend ineinander übergehen

- GEFAHRENQUELLEN**
- zum Spielen ausgewiesene Flächen sind gegenüber Gefahrenquellen (Straßen, Gleisen, Wasser, etc.) wirksam einzufrieden


Titel/Artikel: Art.Nr.: 2000002098 EM-L12-23015-G1-Sx-Vx SPGM MINJA® FIT Hanging Boards		Version: K01	Dokumentenart: Fundamentplan	NDRM: EN 1176, EN 1177
Werkstoff / Behandlung		Projektdaten:		
Blatt: 1 von 2	Maßstab: 1:50	Format: DIN A3	Maßeinheit: cm	Toleranzen nach DIN ISO-2768-C
Entwurf: Name: ZAPE	Datum: 01.04.2025	Konstruktion: Name: SEJA	Datum: 12.12.2025	
Freigabe: SEJA	20.08.2025	Freigabe: SEJA	12.12.2025	
Änderung:		Ernst Maier Spielplatzgeräte GmbH Wasserburger Str. 70, D 83352 Altenmarkt a.d. Alz www.spielplatzgeraete-maier.com www.spgm-power.com		
Kameraeinstellungen angepasst		Tel.: +49(0)862150 82 0 Fax: +49(0)862150 82 11		
Diese Zeichnung ist unser geistiges Eigentum. Sie darf ohne unsere schriftliche Einwilligung weder kopiert, verwendet, noch dritten Personen zugänglich gemacht werden		S · P · G · M POWER Spielplatzgeräte Maier WORKOUT & FITNESS		

3D-ANSICHT

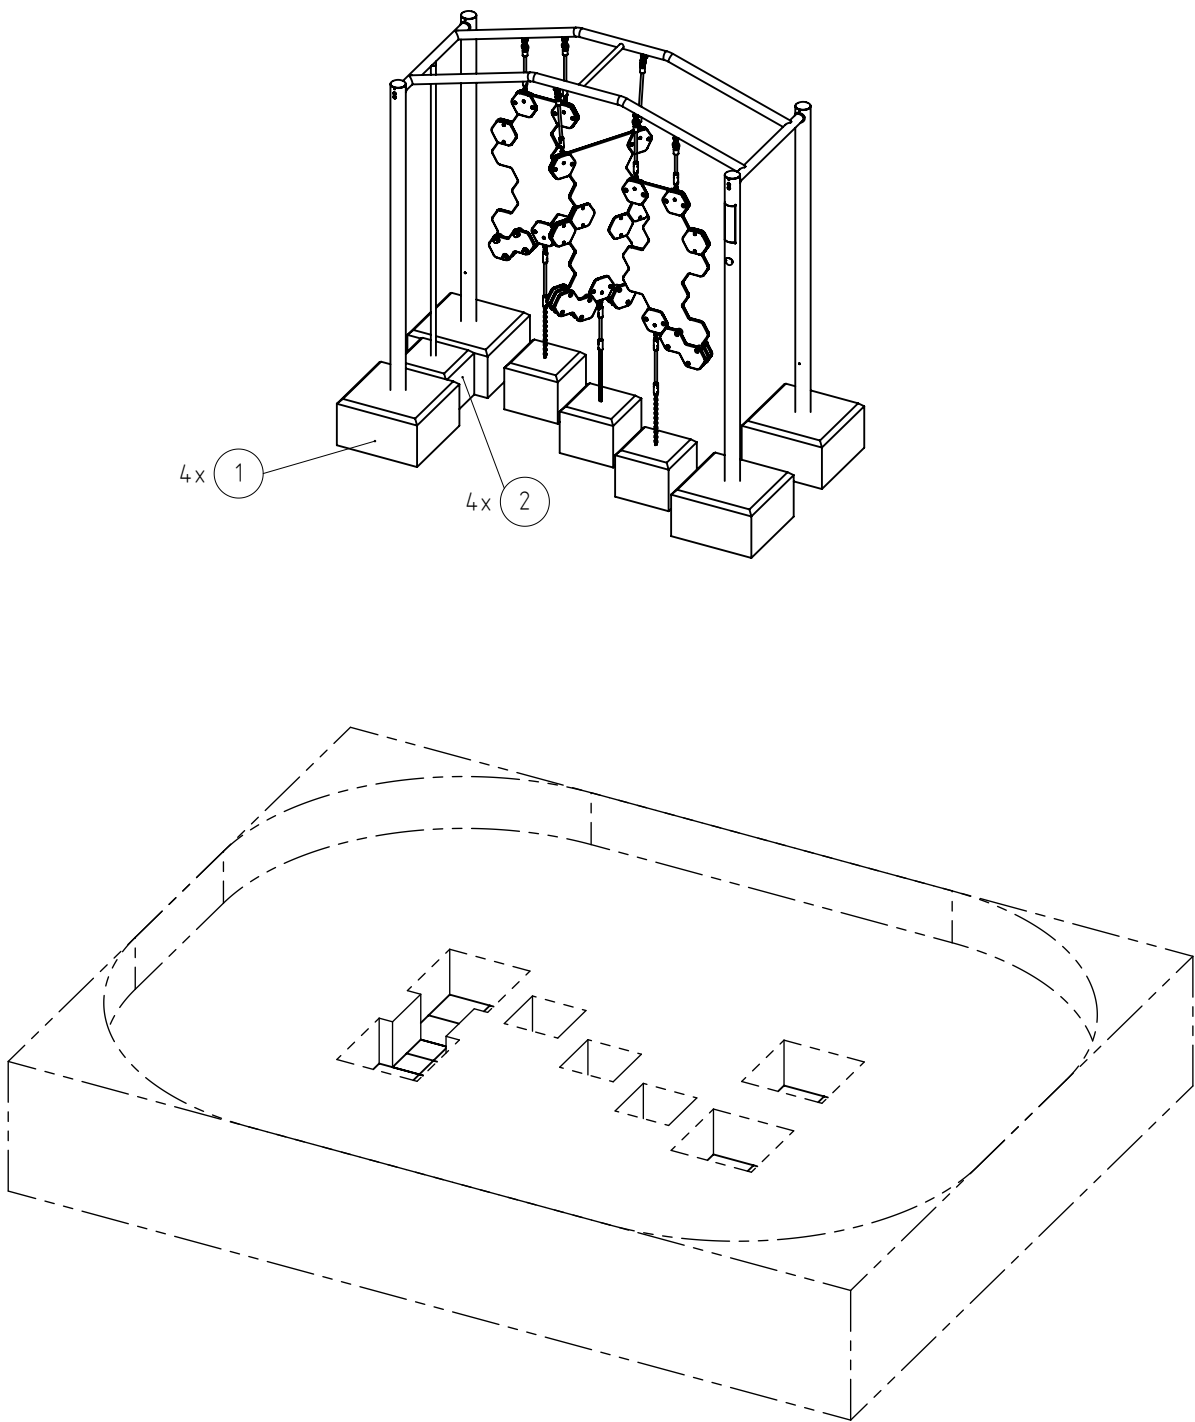

Fundamente										
POS.- Nr.	Typ	Menge	LxBxH [cm]	Betoneigenschaften	Gründungstiefe [GT] Sauberkeitsschicht [S]	Fundament- überdeckung [FD]	Aushubtiefe [AT] [cm]	Vol. /Stck. [m³]	Vol. Gesamt	Bewehrung
1	G1	4	60x60x35	C25/30, XF1/WF	GT 75, S 10, FD 40 cm		85	0,125	0.50 m³	-
2	G1	4	40x40x35	C25/30, XF1/WF	GT 75, S 10, FD 40 cm		85	0,055	0.22 m³	-
3			xx						0.72 m³	-

FUNDAMENTSCHNITT(E) M 1:25

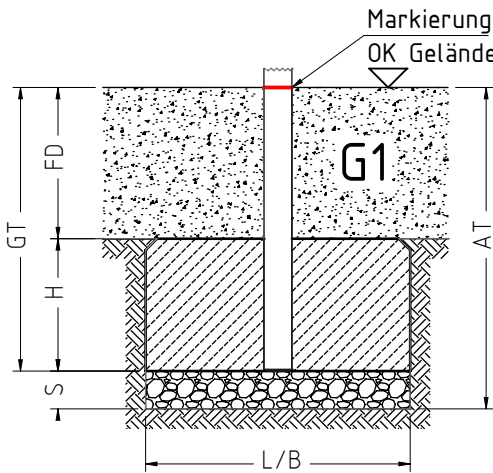

TRAGFESTE SAUBERKEITSSCHICHT

- zum Einbau des Fundaments bzw. der Bewehrung ist eine ebene, feste Unterlage mit Schichtdicke mind. 5,0 cm bis 30,0 cm aus gut verdichtetem, nicht bindigem Boden (z.B. Kies, Schotter, Magerbeton) mit ausreichender Wasserdurchlässigkeit erforderlich.
- Stau- und Sickerwasserbildung vermeiden!

BETONEIGENSCHAFTEN

Bei aggressiven Umgebungsbedingungen (chemischer Angriff, Meerwassernähe) kann eine höhere Expositionsklasse erforderlich sein. Die Festlegung sollte den aktuell gültigen Regelwerken für Betoneigenschaften entsprechen.

Titel/Artikel: Art.Nr.: 2000002098 EM-L12-23015-G1-Sx-Vx SPGM MINJA● FIT Hanging Boards				Version: K01		Dokumentenart: Fundamentplan		NORM: EN 1176, EN 1177	
Werkstoff / Behandlung				Projektdatei:					
Blatt: 2 von 2		Maßstab: 1:50	Format: DIN A3	Maßeinheit: cm	Toleranzen nach DIN ISO-2768-C				
Entwurf:		Name:	Datum:	Konstruktion:		Name:	Datum:		
Erstellung:		ZAPE	01.04.2025	Erstellung:		SEJA	12.12.2025		
Freigabe:		SEJA	20.08.2025	Freigabe:		SEJA	12.12.2025		
Änderung:									
Kameraeinstellungen angepasst				Ernst Maier Spielplatzgeräte GmbH Wasserburger Str. 70, D 83352 Altenmarkt a.d. Alz www.spielplatzgeraete-maier.com www.spgm-power.com					
				Tel.: +49(0)862150 82 0 Fax: +49(0)862150 82 11					
				S · P · G · M POWER Spielplatzgeräte Maier					
Diese Zeichnung ist unser geistiges Eigentum. Sie darf ohne unsere schriftliche Einwilligung weder kopiert, verwendet, noch dritten Personen zugänglich gemacht werden.				WORKOUT & FITNESS					